


STATO ATTUALE

PIANTA PIANO INTERRATO


SCALA:1:50

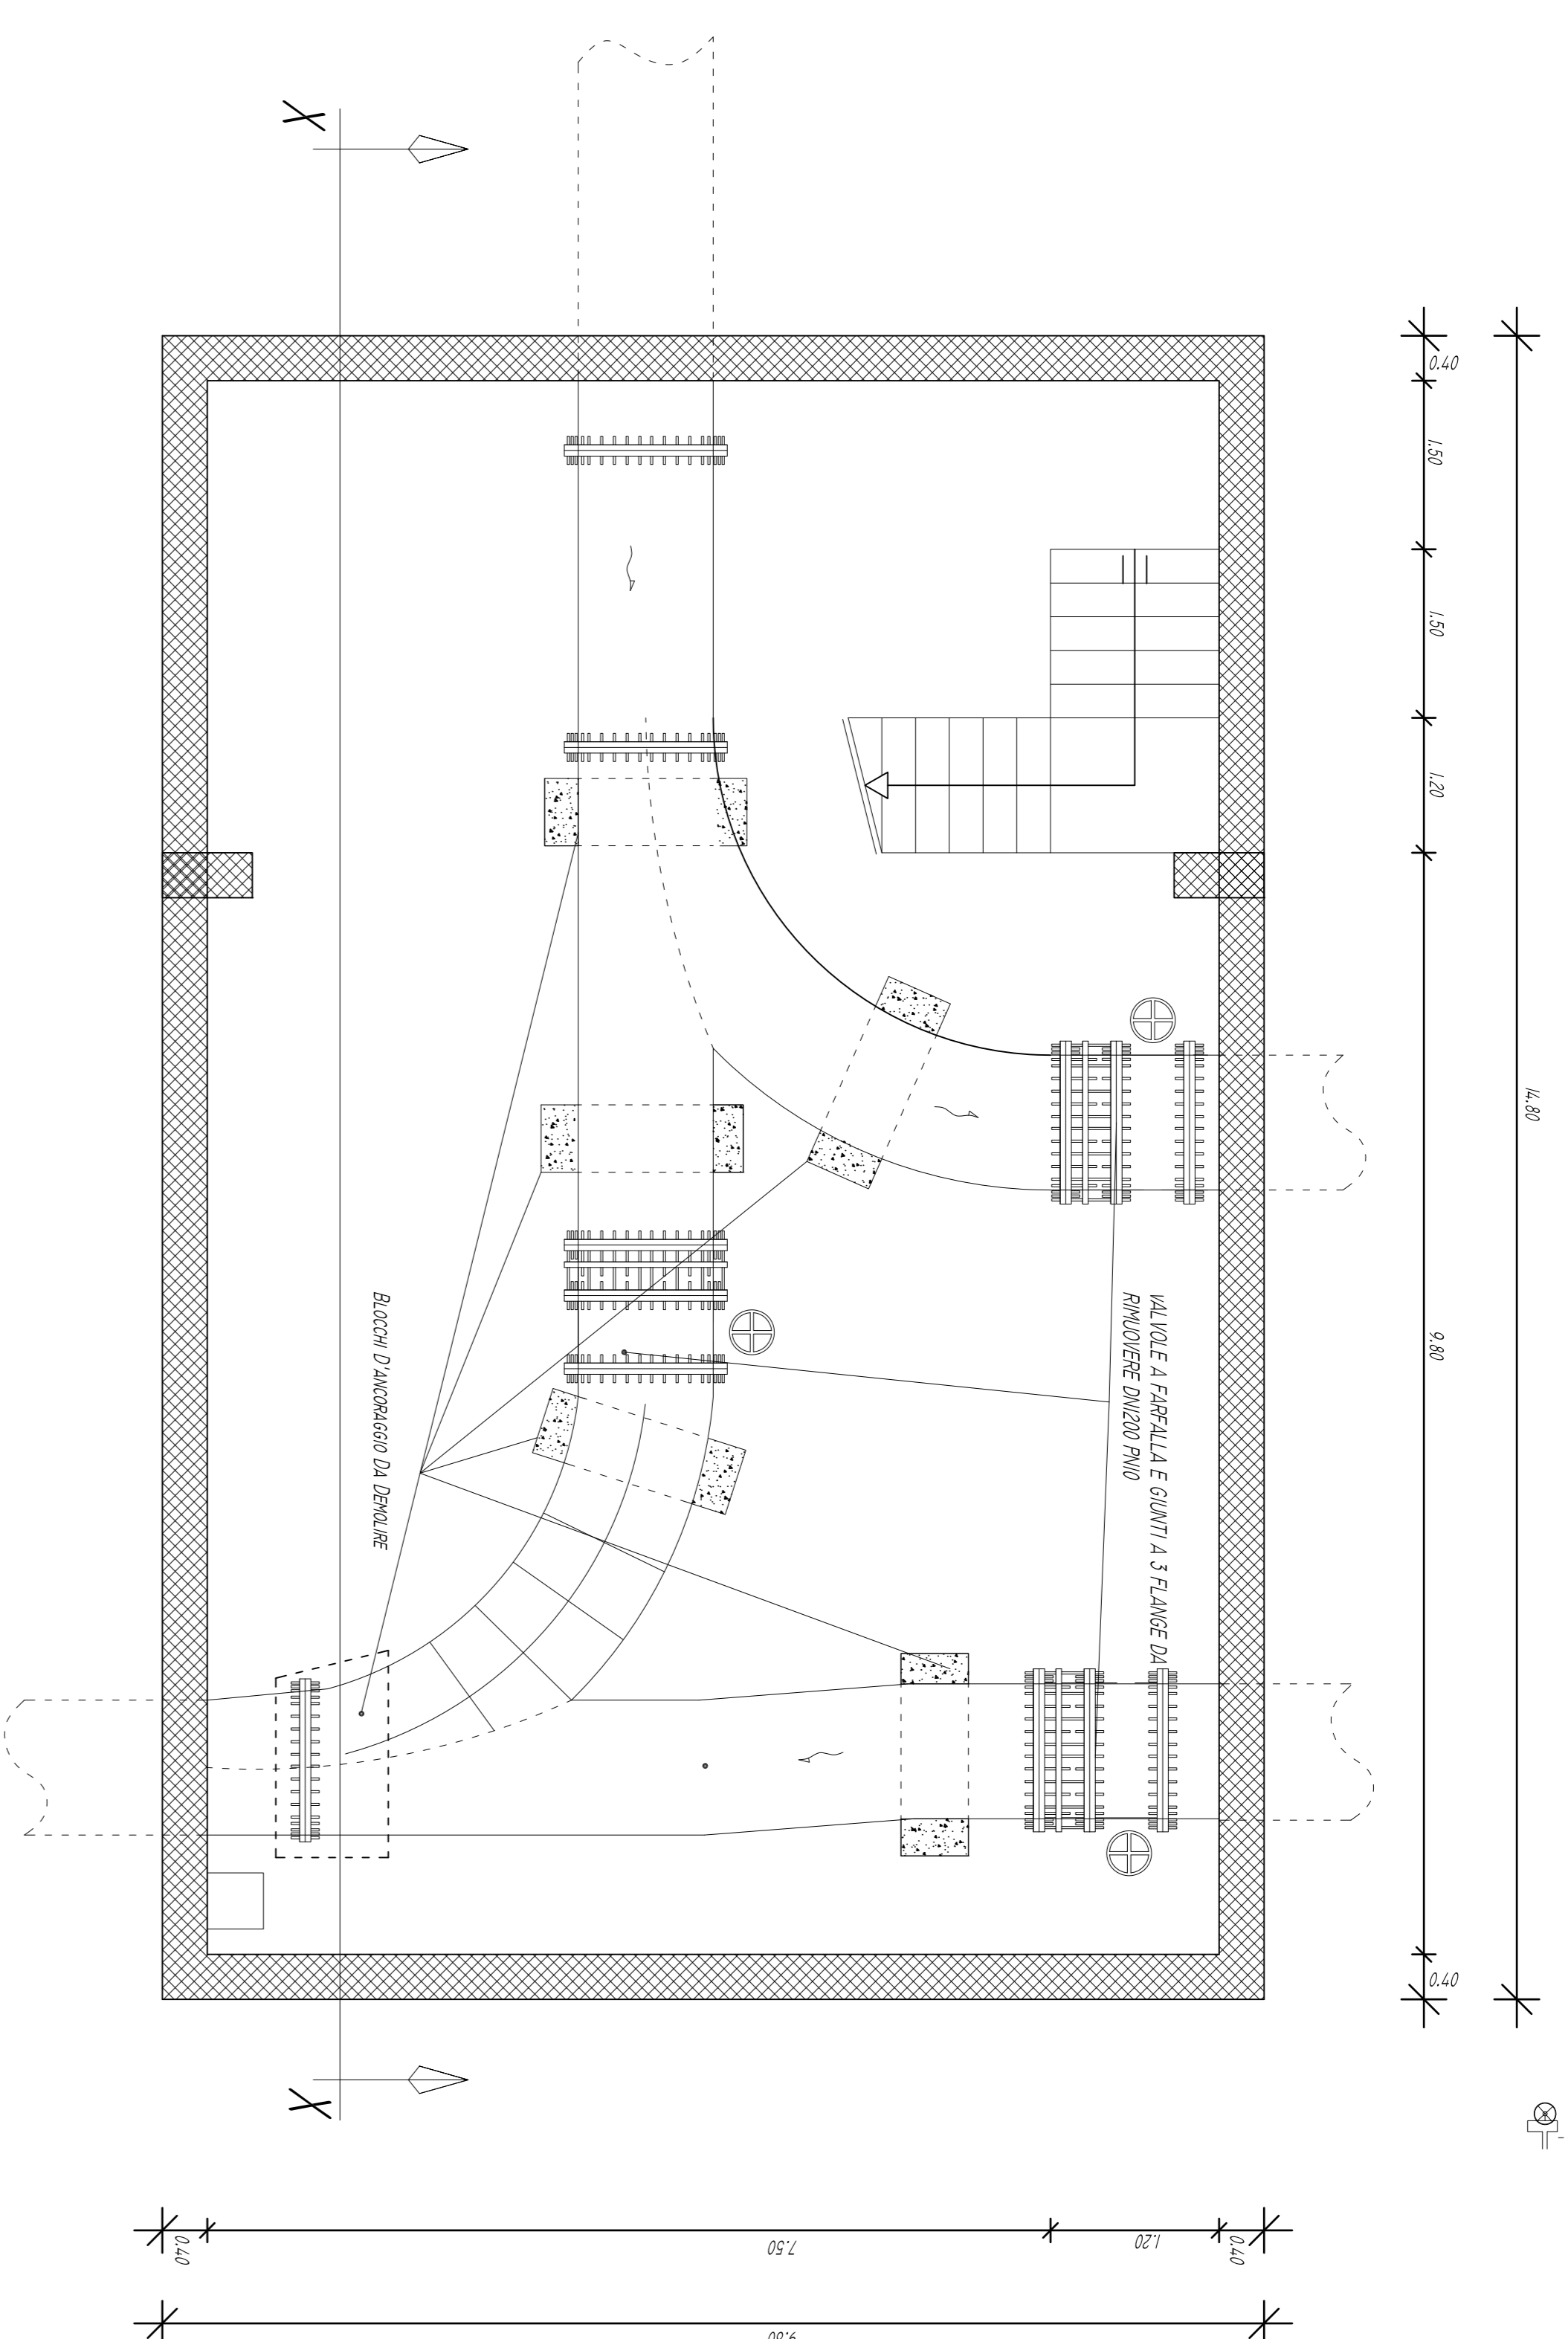


STATO DI PROGETTO

PIANTA PIANO INTERRATO


SCALA:1:50

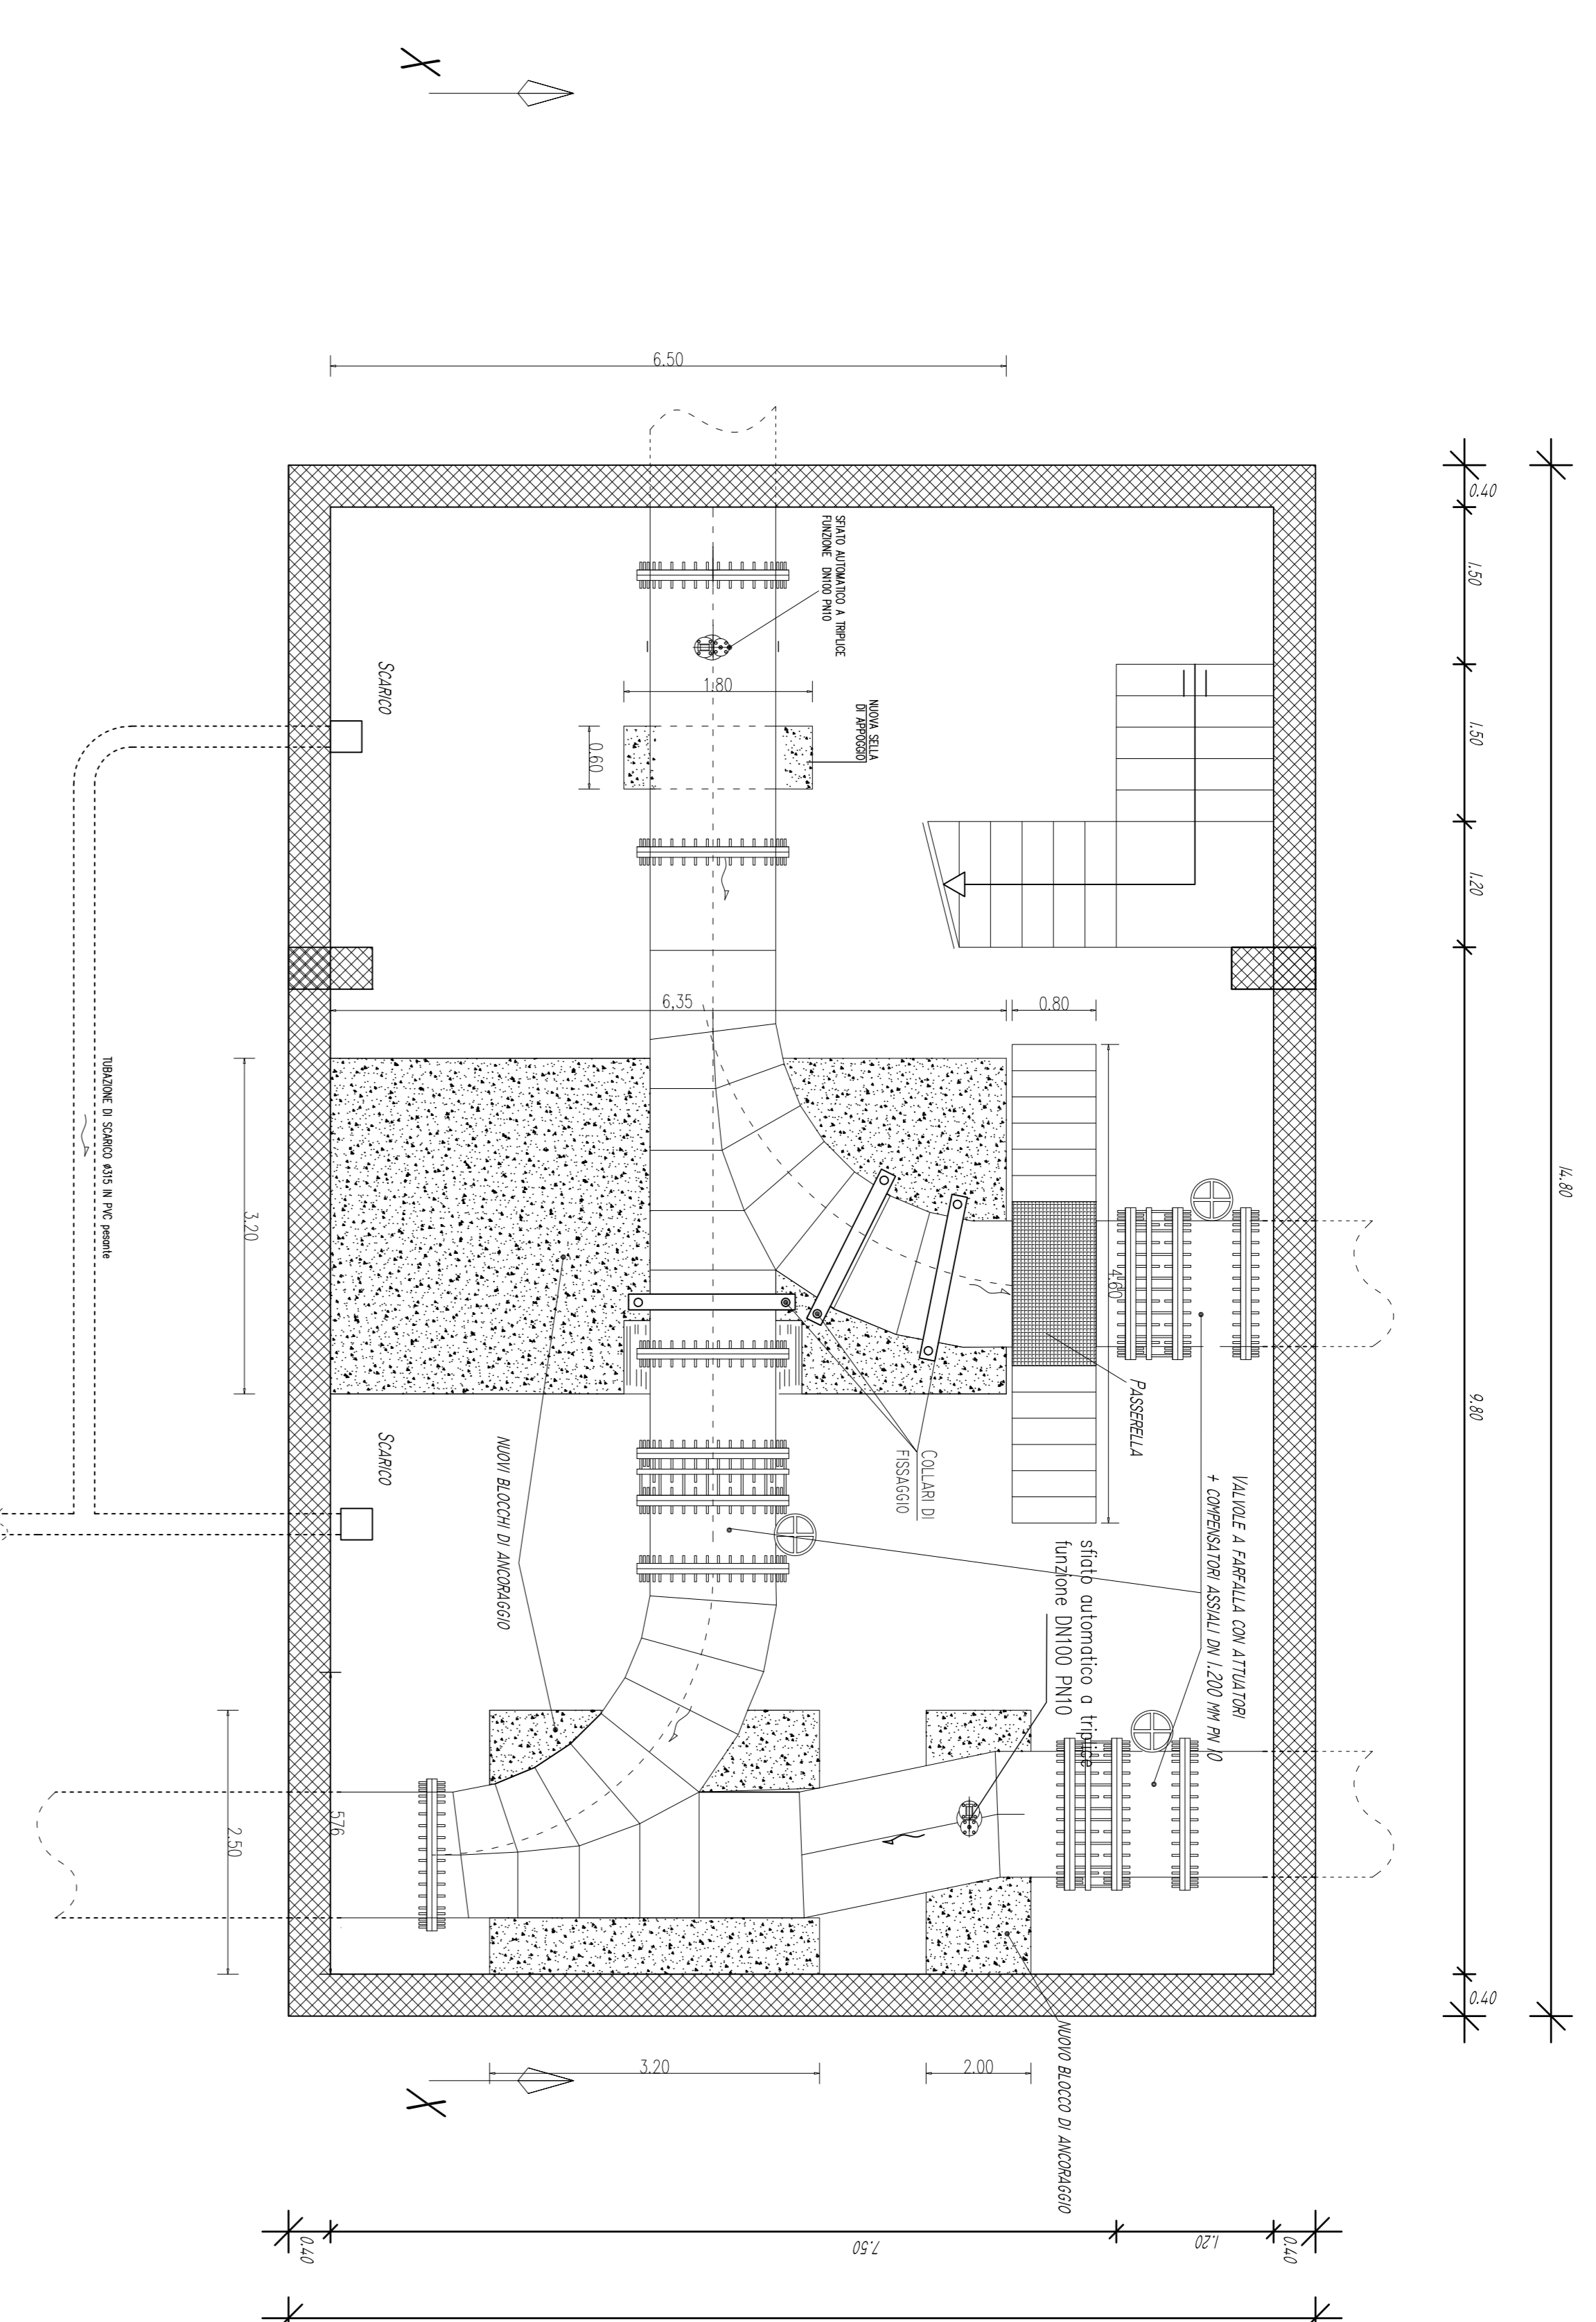

PIANTA PIANO TERRA

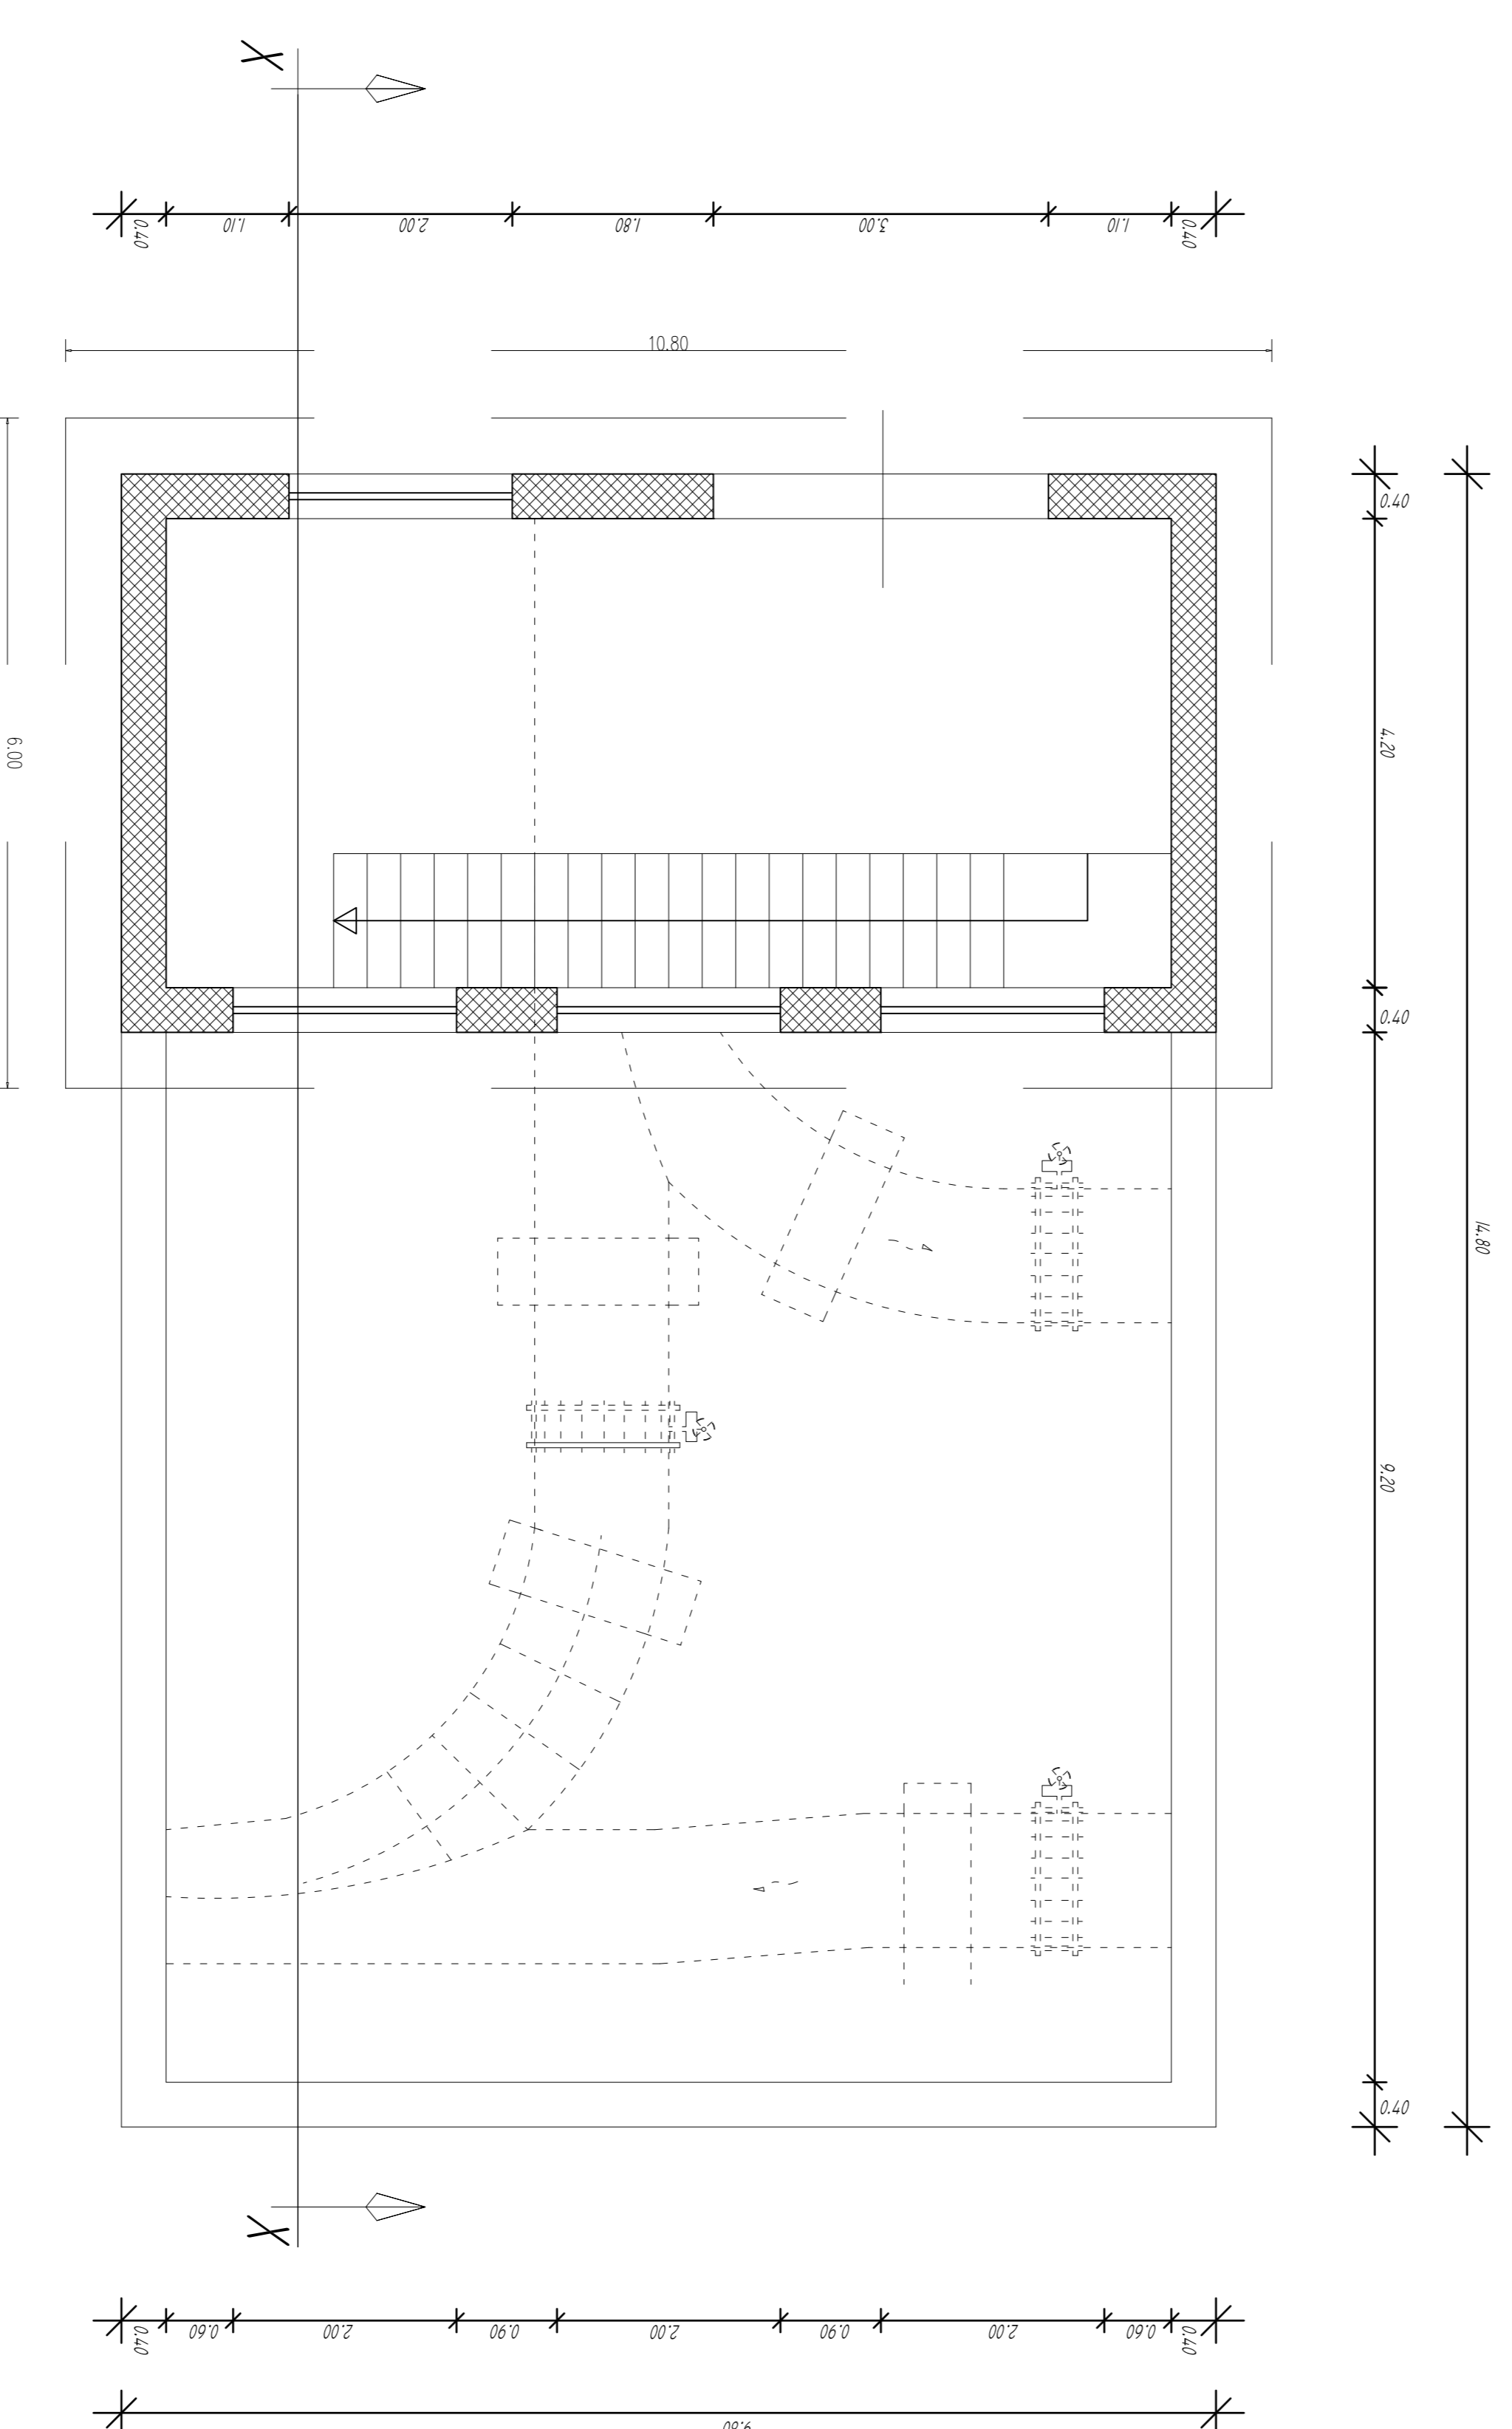


PIANTA PIANO TERRA

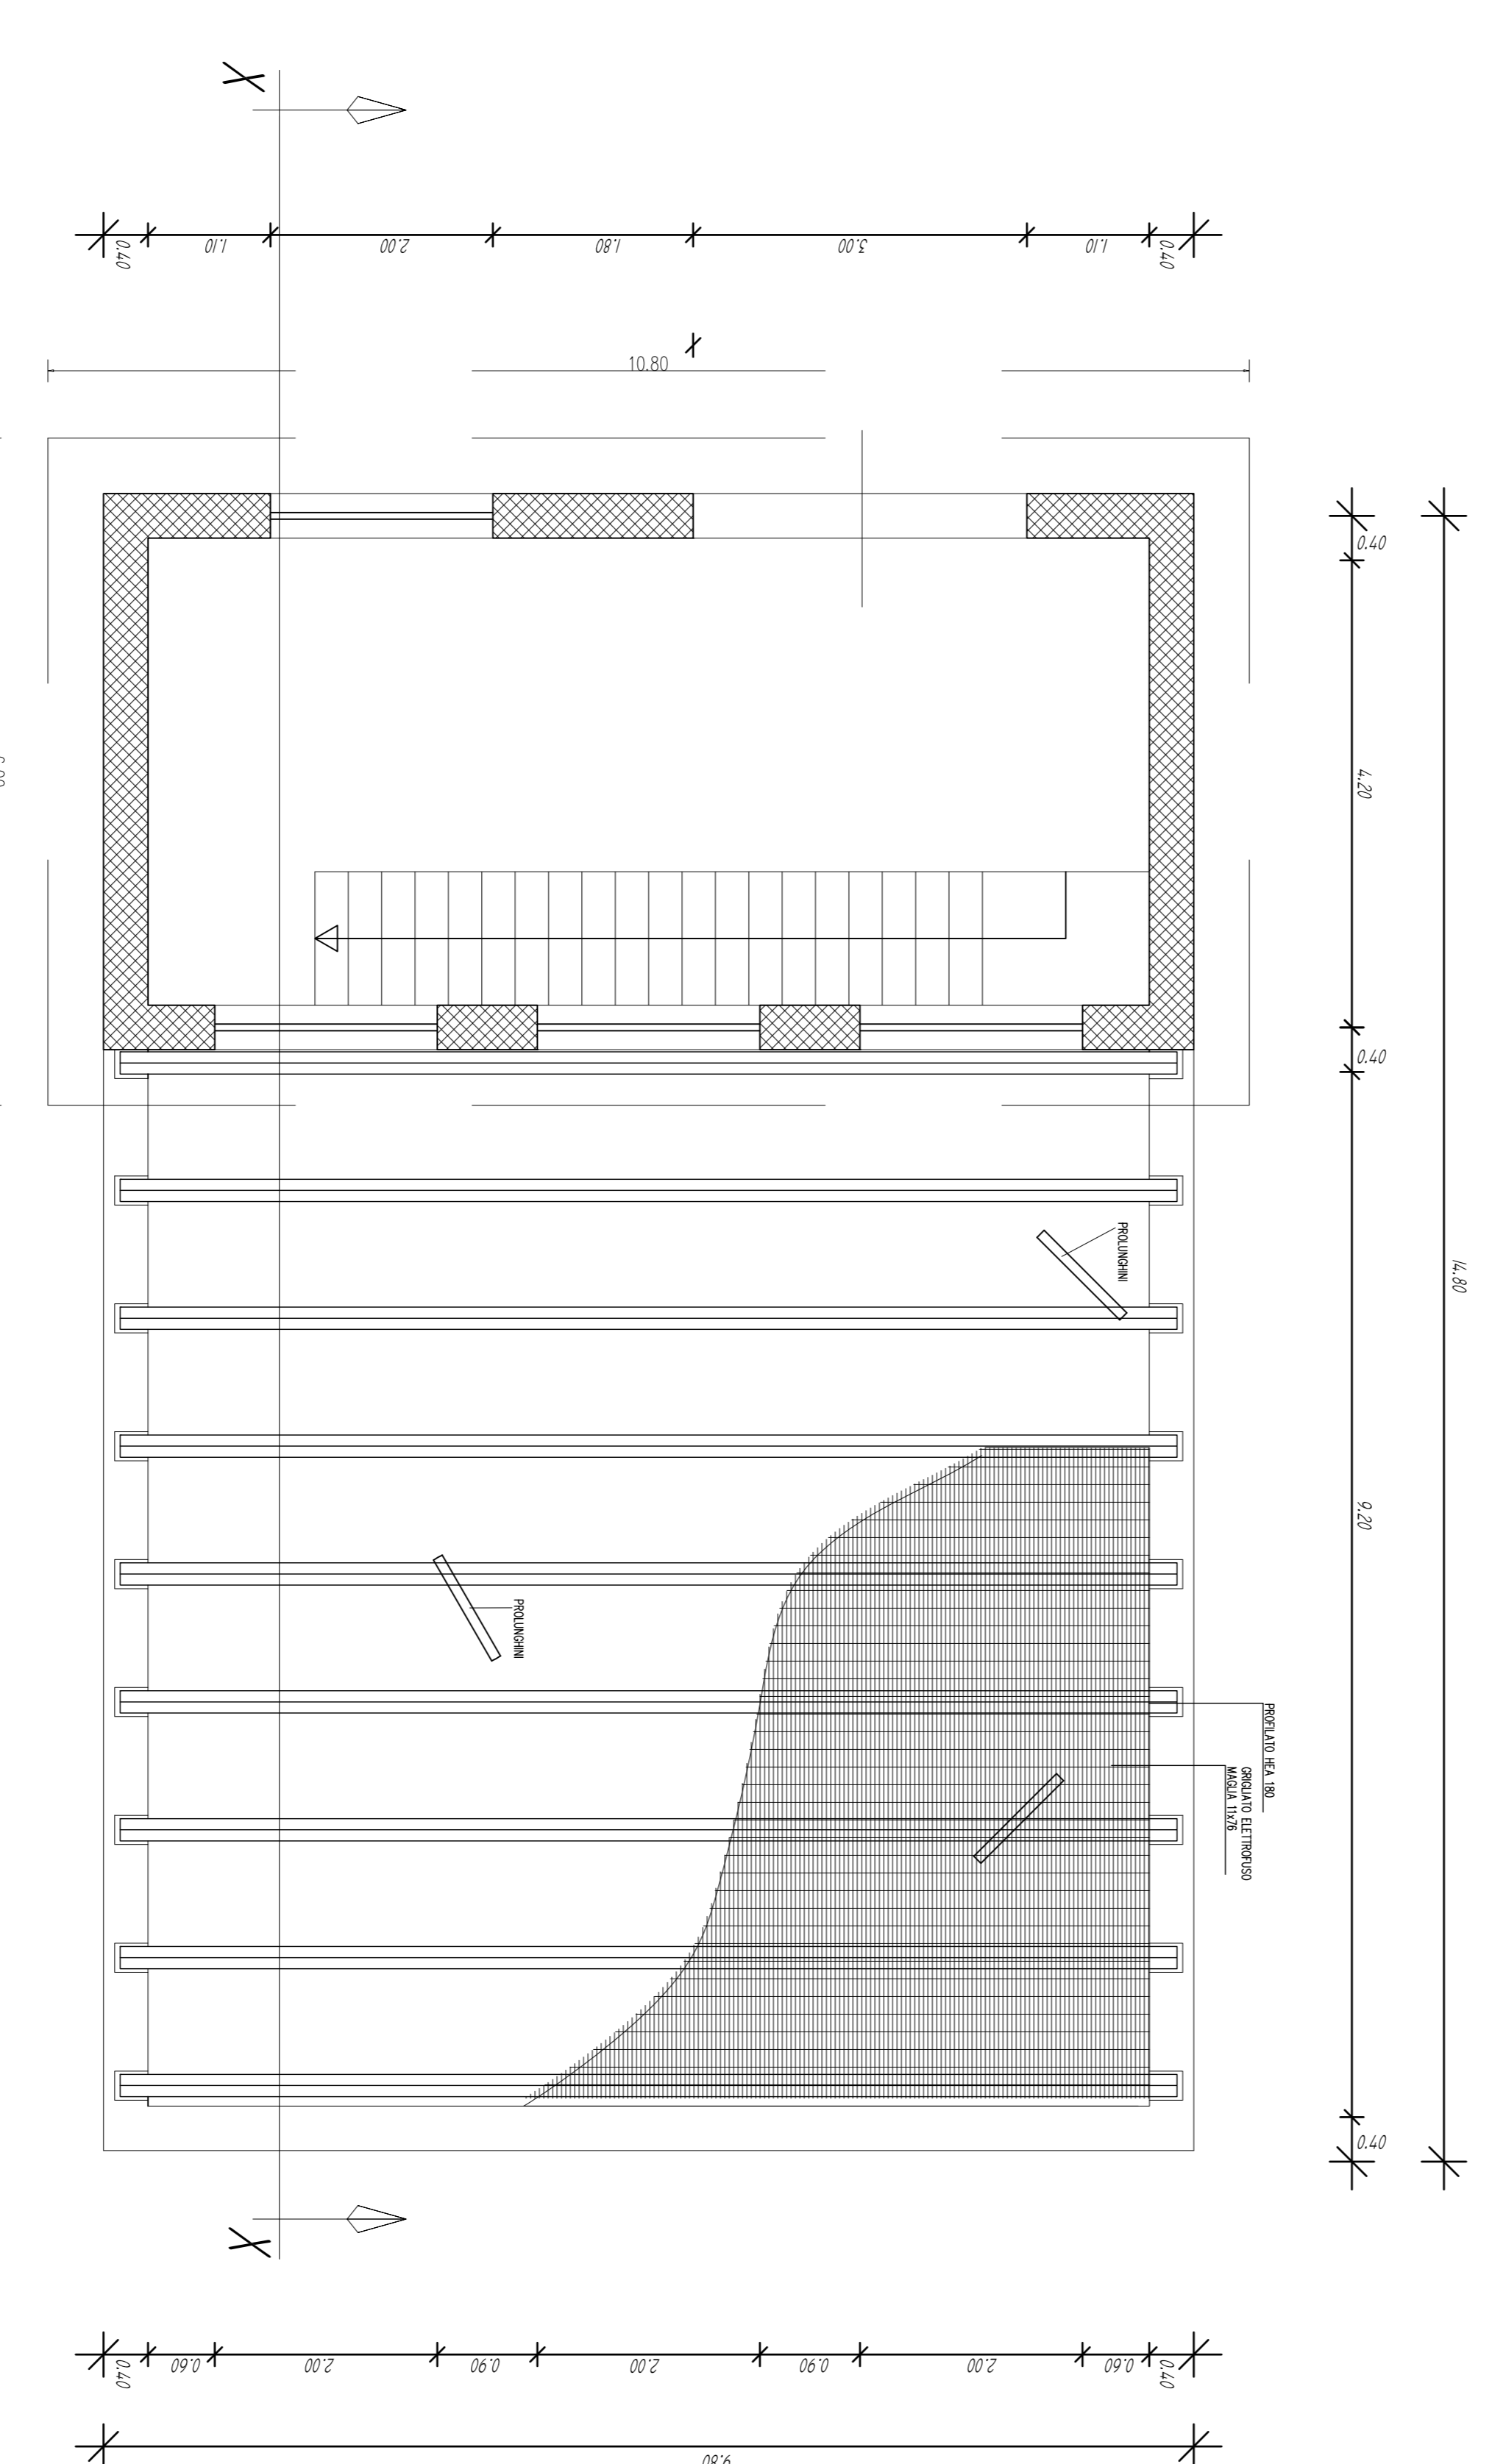


SEZIONE X-X

SCALA:1:50

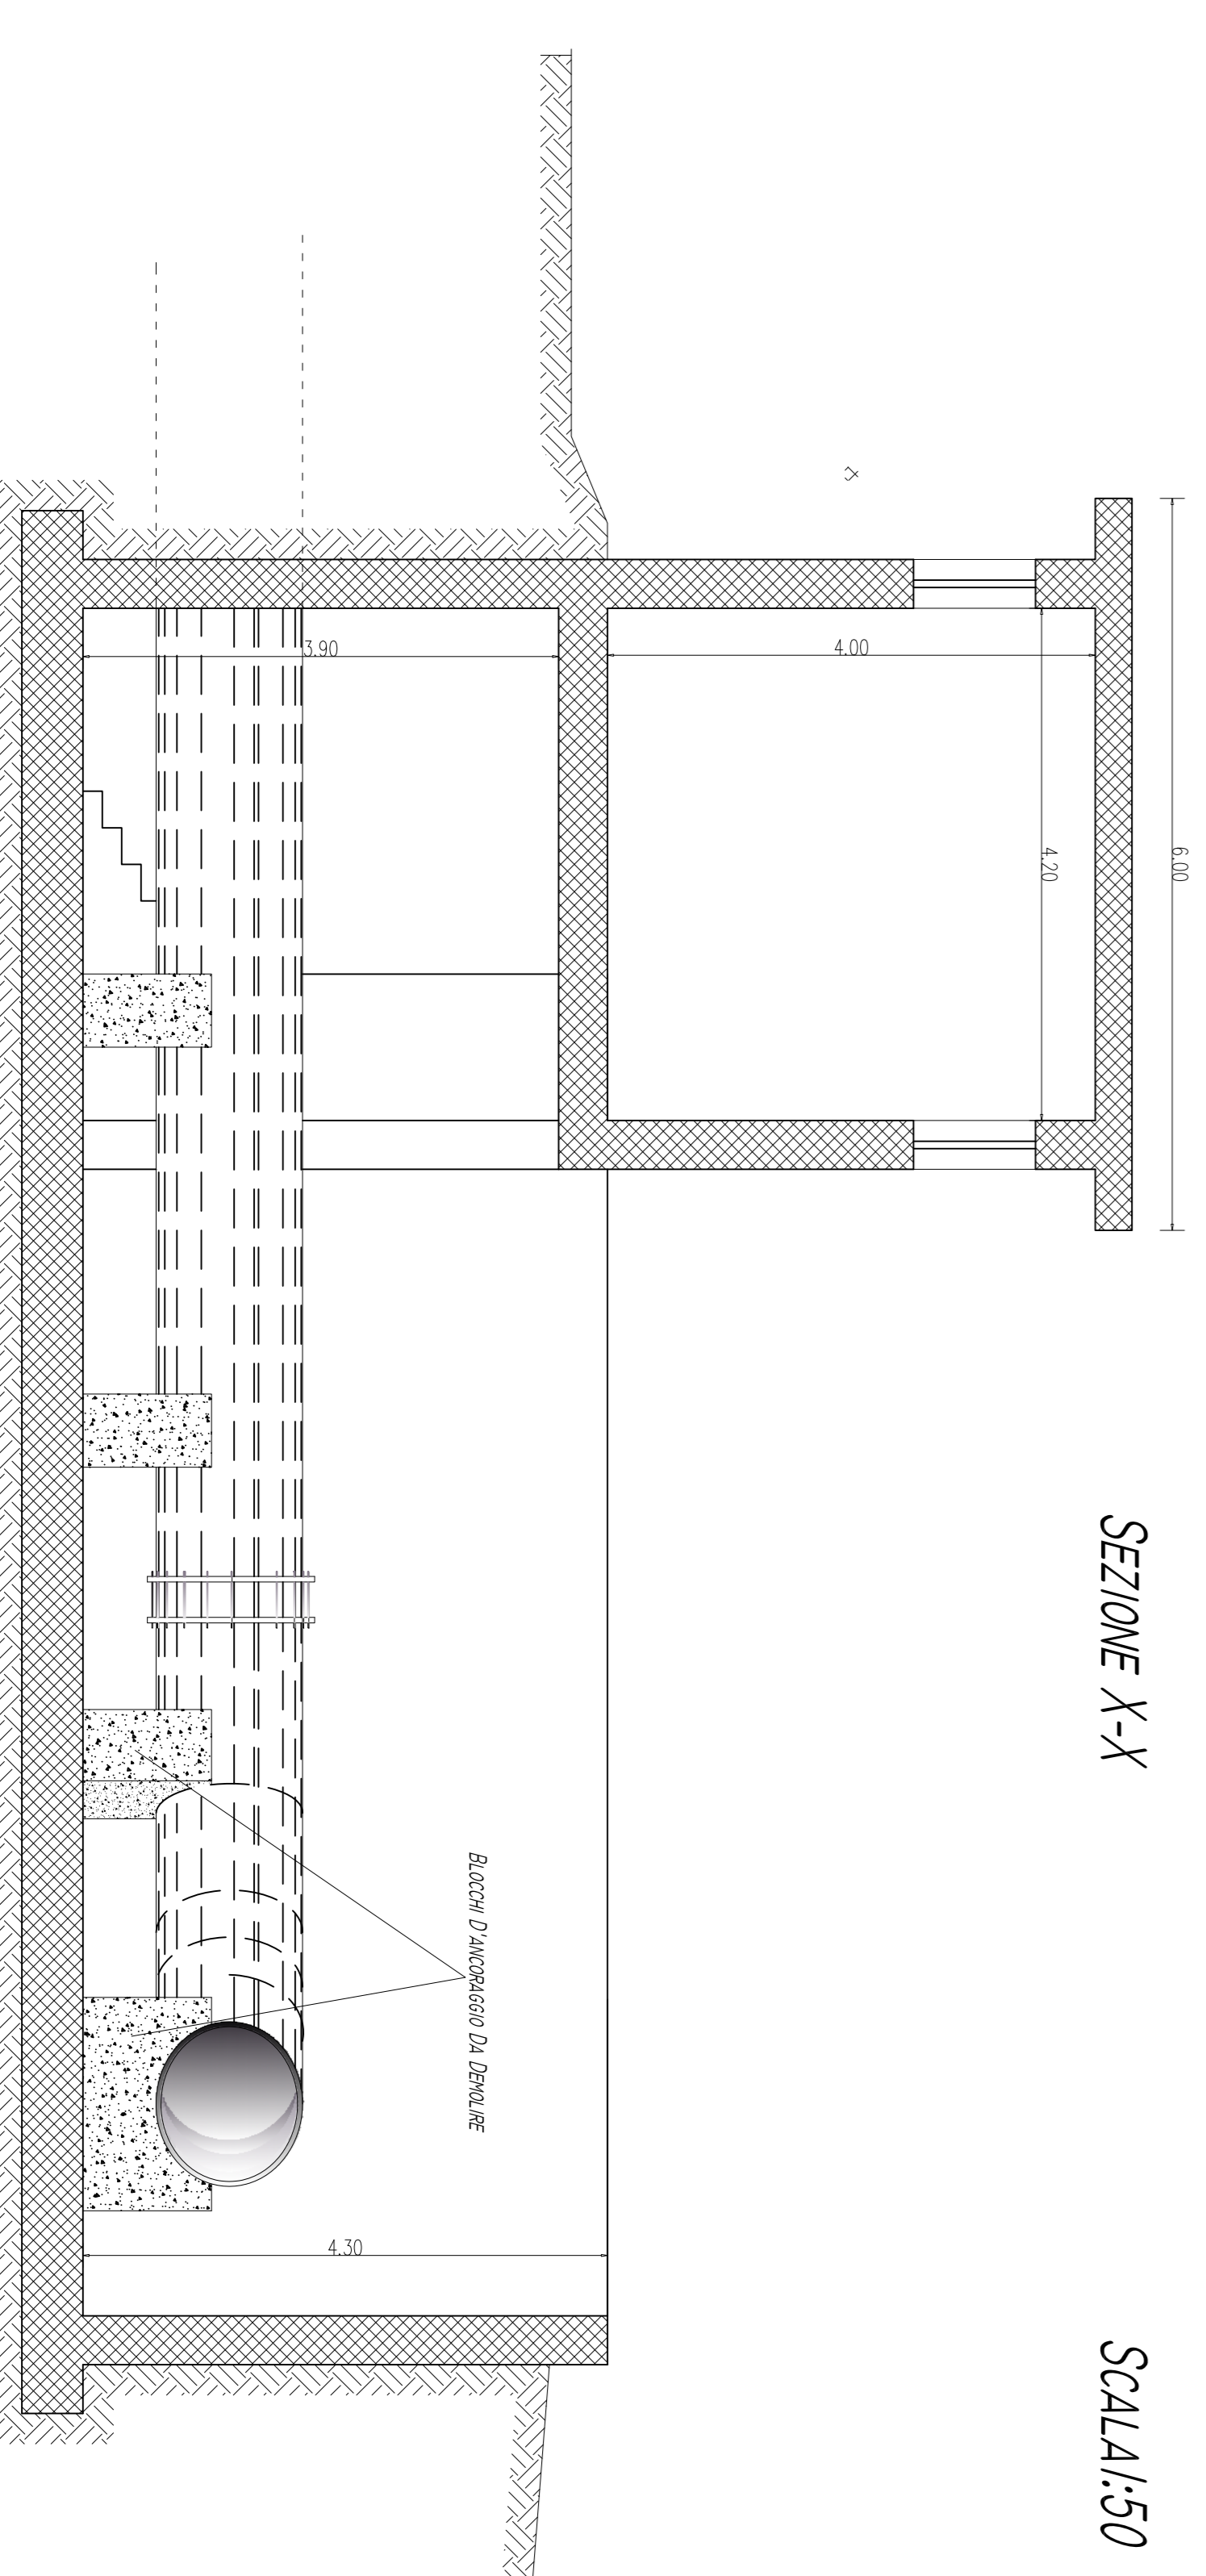


SEZIONE X-X


SCALA:1:50

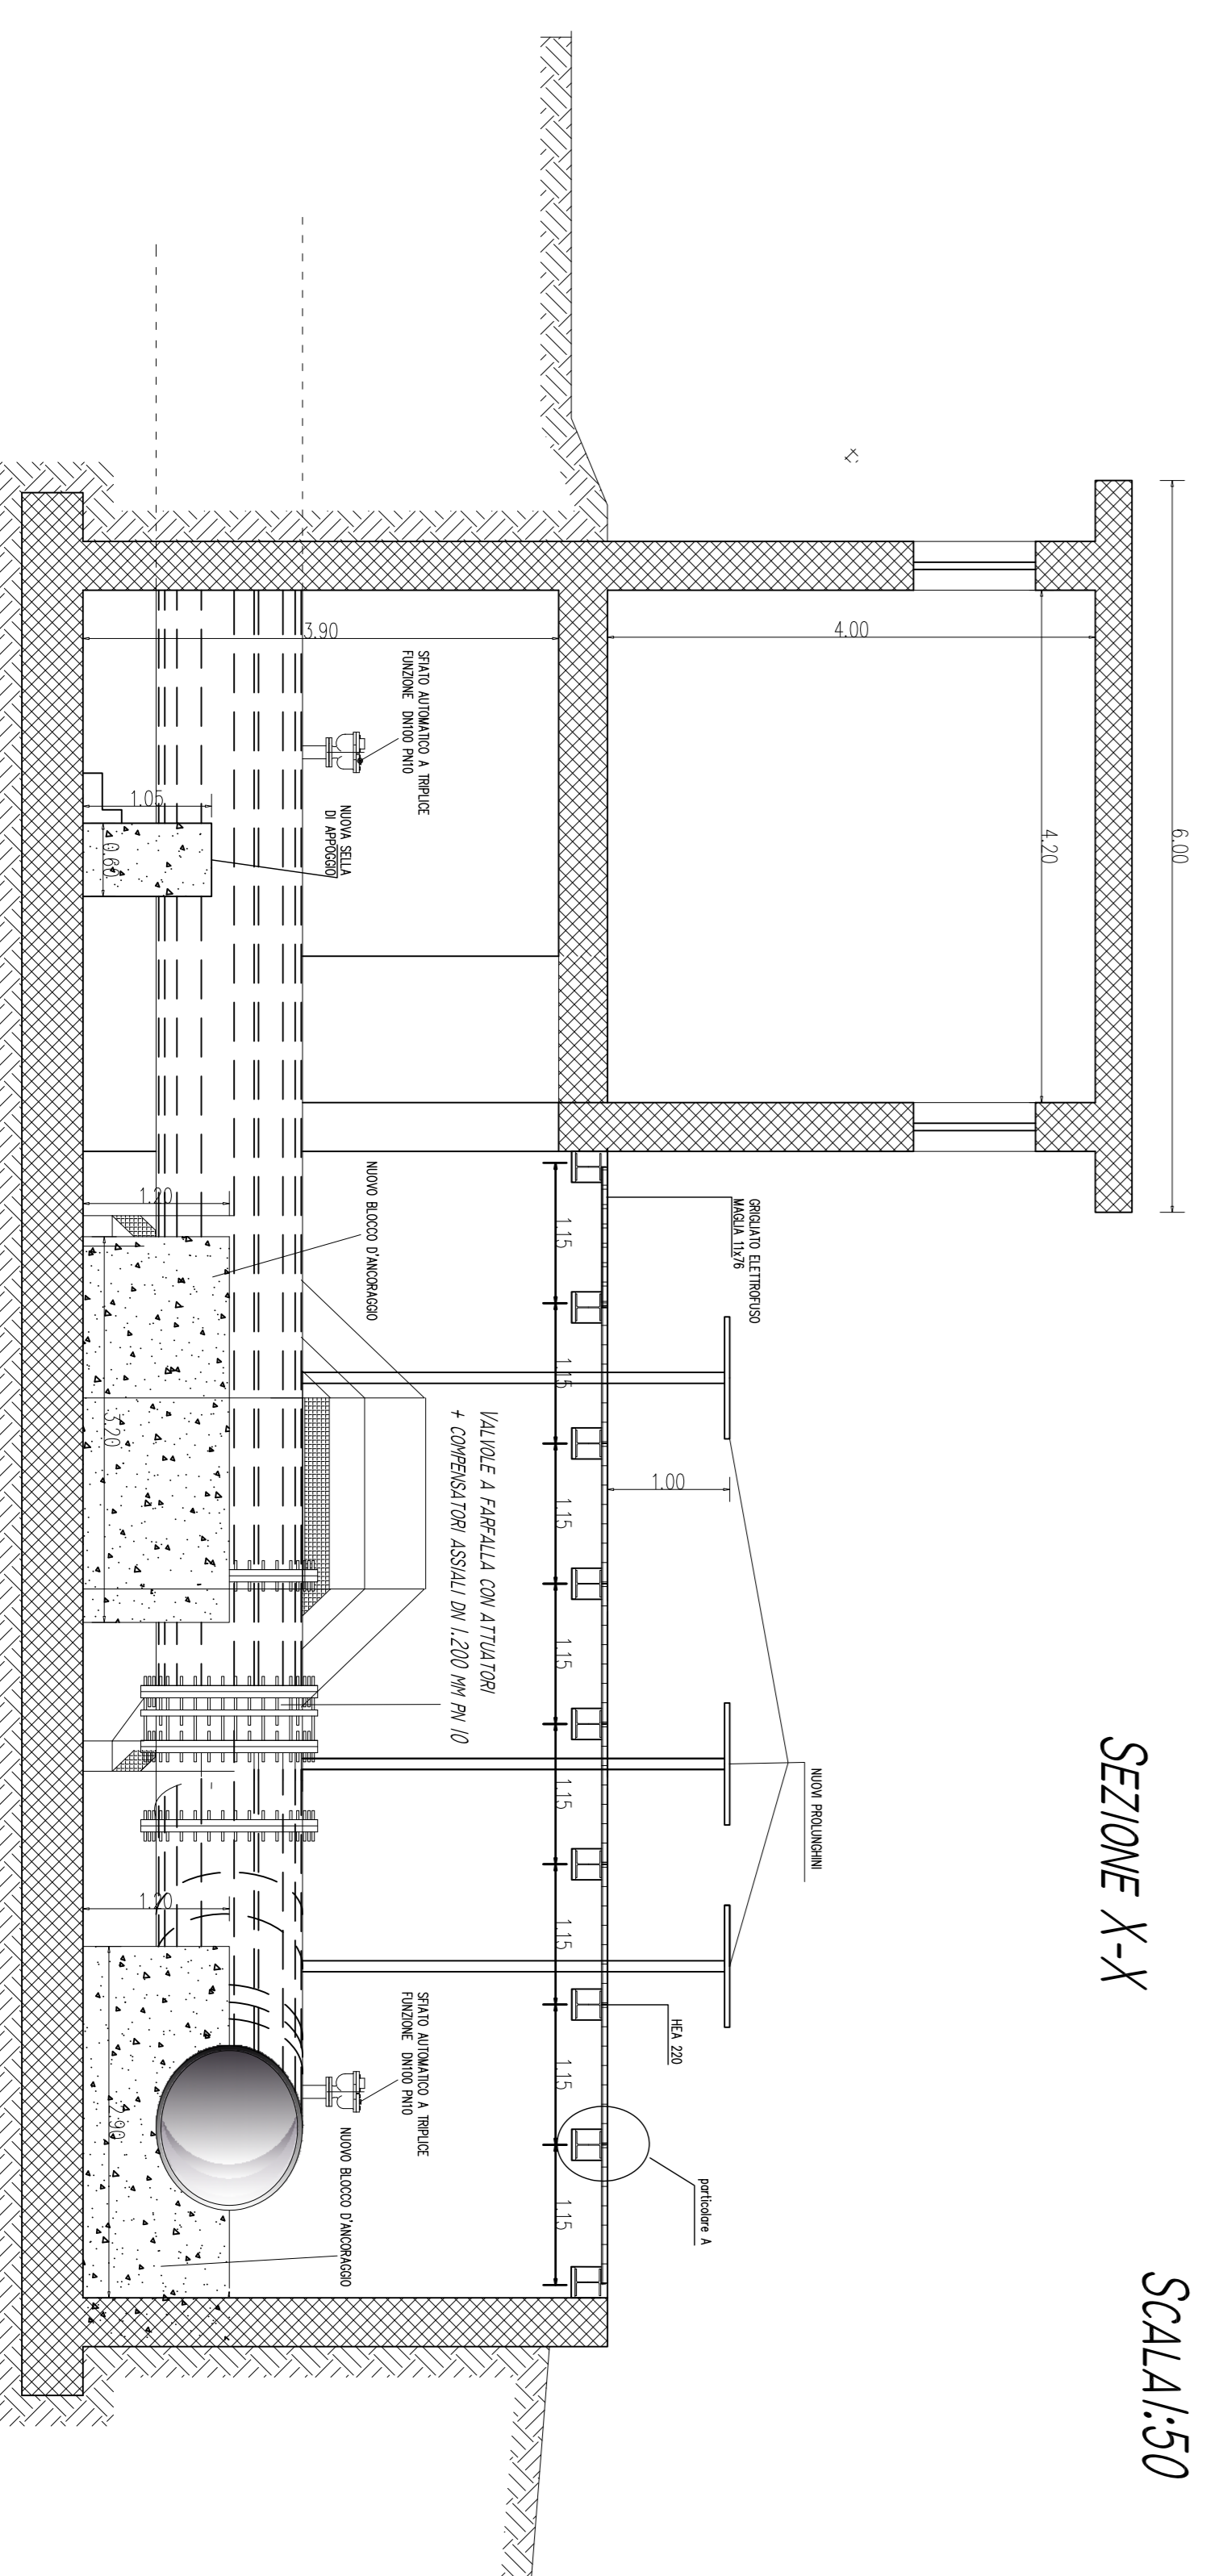

PARTELLARE PASSERELLA
IN ACCIAIO
SCALA:1:50

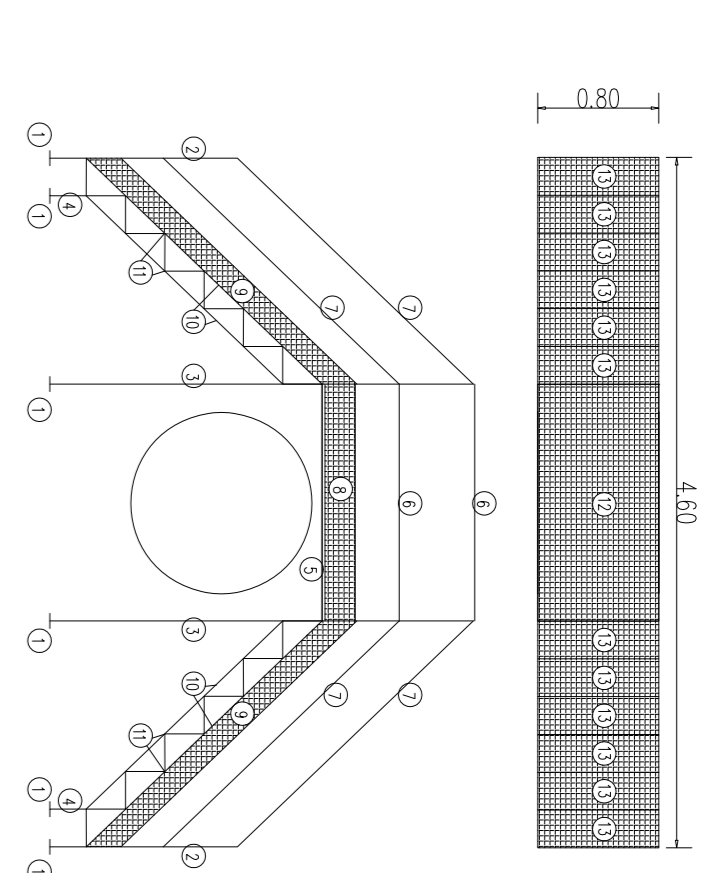


PARTELLARE A
(scala 1:10)

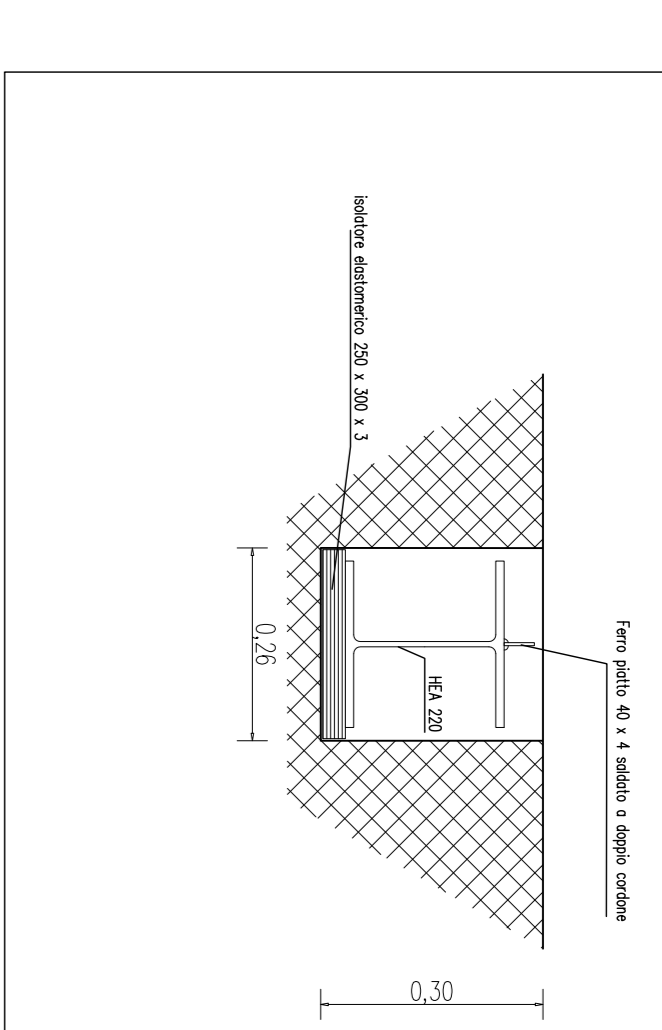


CAMERA MANOVRA SCARICHI

PIANTA

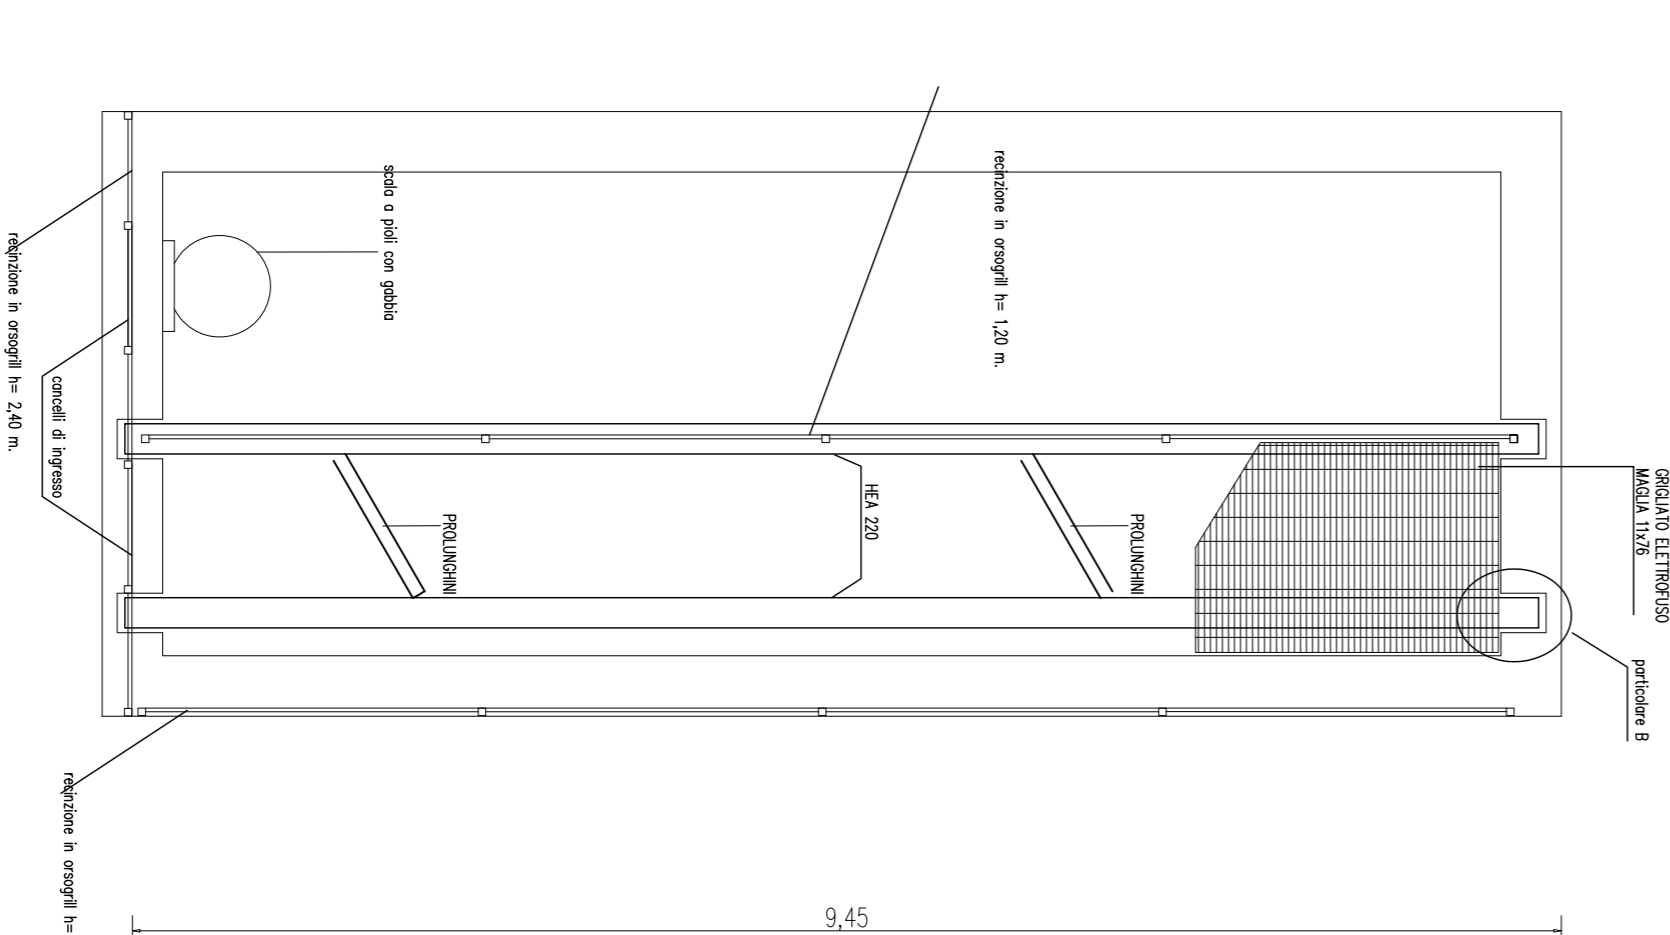


PARTELLARE B
(scala 1:10)

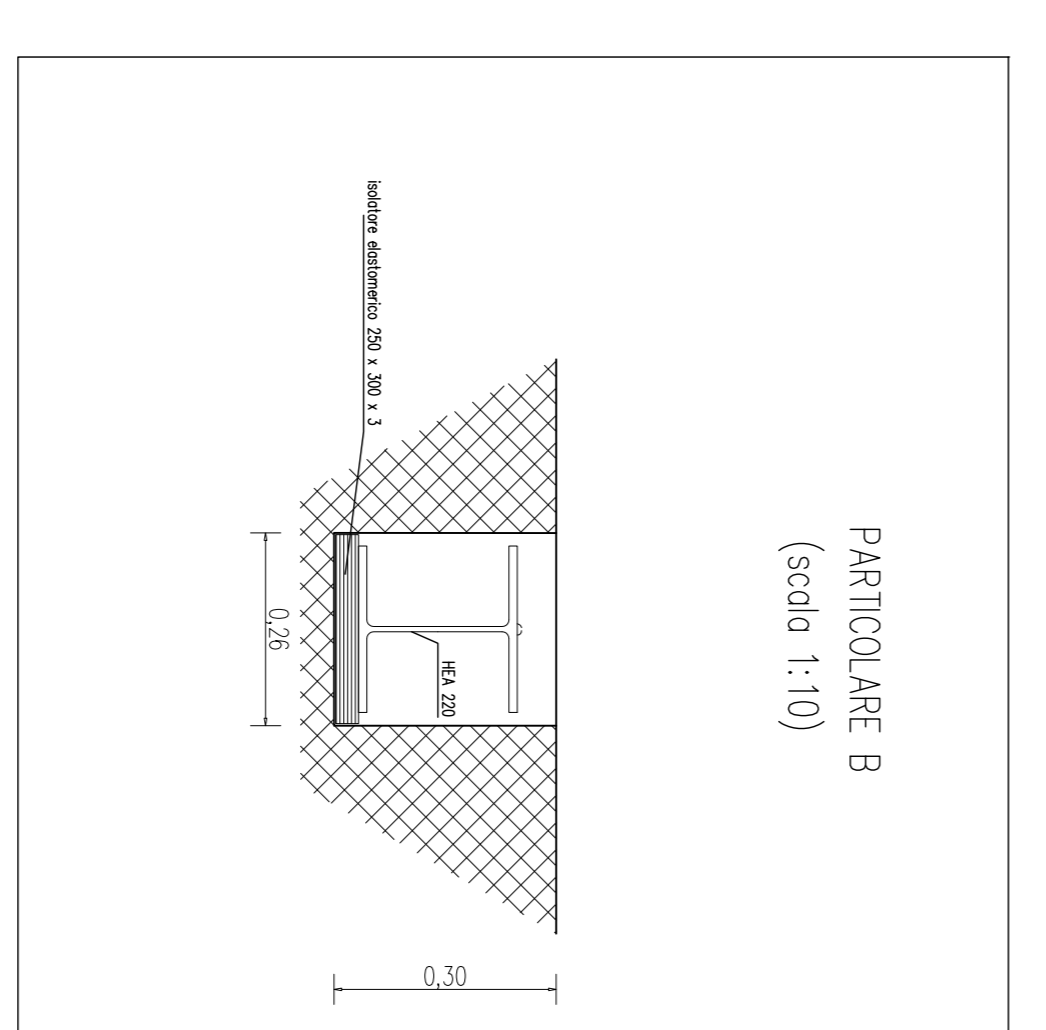

PROGRAMMA NAZIONALE SVILUPPO RURALE 2014-2020

MISURA 4.3.1 - INTERVENTI IN INFRASTRUTTURE RURALI
REGIONE SICILIANA
ASSESSORATO REGIONALE DELL'AGRICOLTURA, DELLA PESCA, DELL'AMBIENTE
E DELLA PESCA, DELL'AMBIENTE
CONSORCIO DI BONIFICA 6 - ENNA

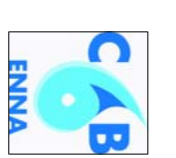

PROGETTO ESECUTIVO PER I LAVORI DI RISTRUTTURAZIONE
DELL'IMPIANTO DI IRRIGAZIONE A VALLE DELLA DIGA POZZILLO
1° LOTTO DI COMPLETAMENTO II STRALCIO
C/P CCE3/0025/000

SCALA VARE

C48

PROGETTORE
CANTIERI DI MANOVA E CANTIERI DI MANOVA STRALCIO

CONFERMATO DA INGEGNERE STRUTTURALE
DR. MC. MARCO CUSUMANO

CONFERMATO DA INGEGNERE STRUTTURALE
DR. MC. MARCO CUSUMANO

