


SEZIONI LITOSTRATIGRAFICHE DELLE CAMERE DI DERIVAZIONE DA REALIZZARE
SCALA 1:50

ENTE FINANZIATORE
MINISTERO DELLE POLITICHE AGRICOLE ALIMENTARI E FORESTALI
GESTIONE ATTIVITA' EX AGENSIUD

REGIONE SICILIANA
ASSESSORATO RISORSE AGRICOLE ED ALIMENTARI
CONSORZIO DI BONIFICA 6 - ENVA

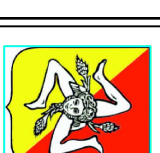

PROGETTO DEFINITIVO PER I LAVORI DI RISTRUTTURAZIONE DELL'IMPIANTO DI IRRIGAZIONE A VALLE DELLA DIGA POZZILLO V° LOTTO DI COMPLETAMENTO II STRALCIO
CUP C52G1000230001


SEZIONI LITOSTRATIGRAFICHE DELLE CAMERETTE DA ESEGUIRE
ALF
SCALA 1:50

COORDINATORE PROGETTAZIONE (DR. ING. MAURIZIO CALABRÒ)	PROGETTISTI (DR. ING. GIUSEPPE VIGANA)	PROCEDURE ESPROPRIATIVE (DR. AGG. FABIO GREGO)
COLLABORATORE COORDINATORE PROGETTAZIONE (GEN. SILVESTRO SCORCIANO)	(DR. ING. ALESSANDRO SELEFÒ)	PROGETTISTA INF. ELETTRICI (PER. ING. GIUSEPPE INCASOROLA)
RILEVIV (GEN. TOMMASO MASTROGIANNI)	GEOLOGIA (DR. GEN. GAETANO POZZI)	


IL R.U.P.
(DR. ING. ASSENZO LACIURIO)

IL DIRETTORE GENERALE
IL COMMISSARIO STRAORDINARIO


CAMERA DI DERIVAZIONE AREA 1

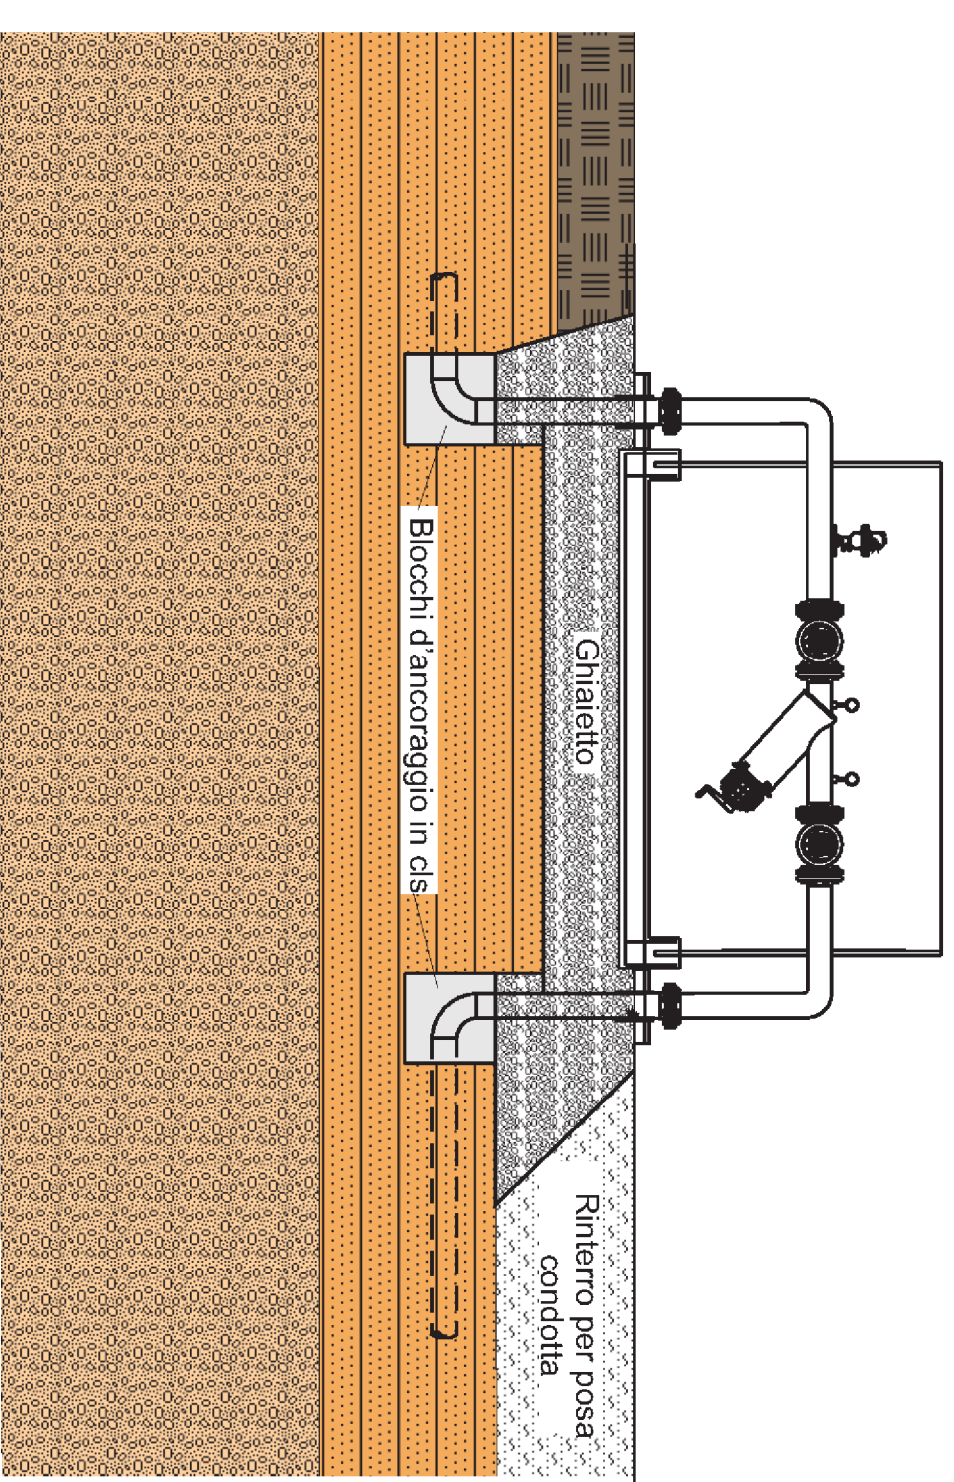

CAMERA DI DERIVAZIONE AREA 2

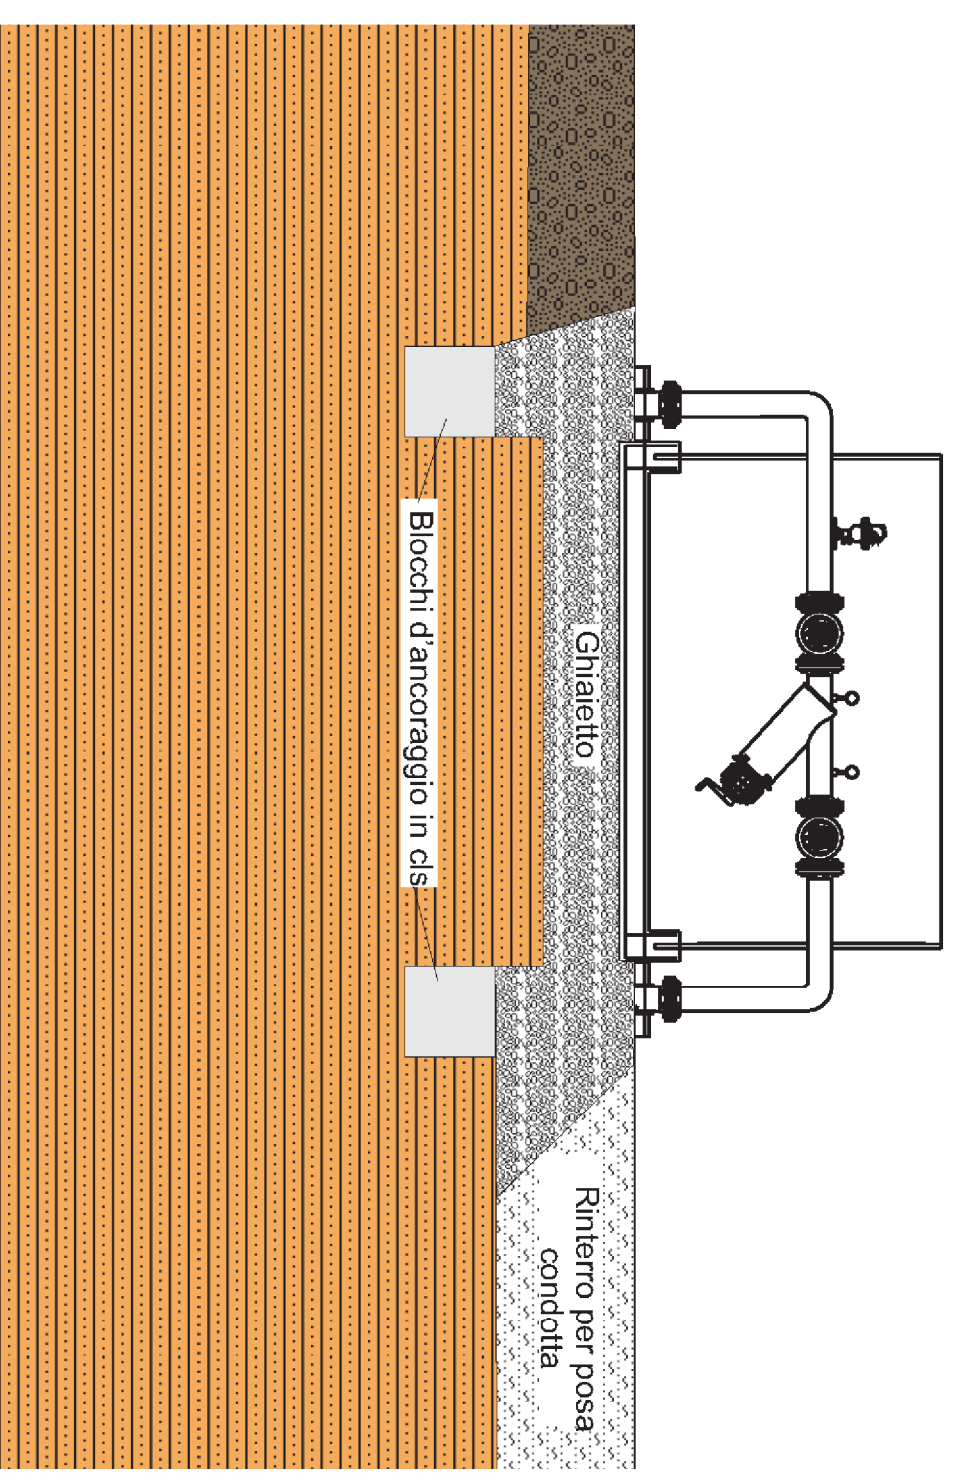

CAMERA DI DERIVAZIONE AREA 3

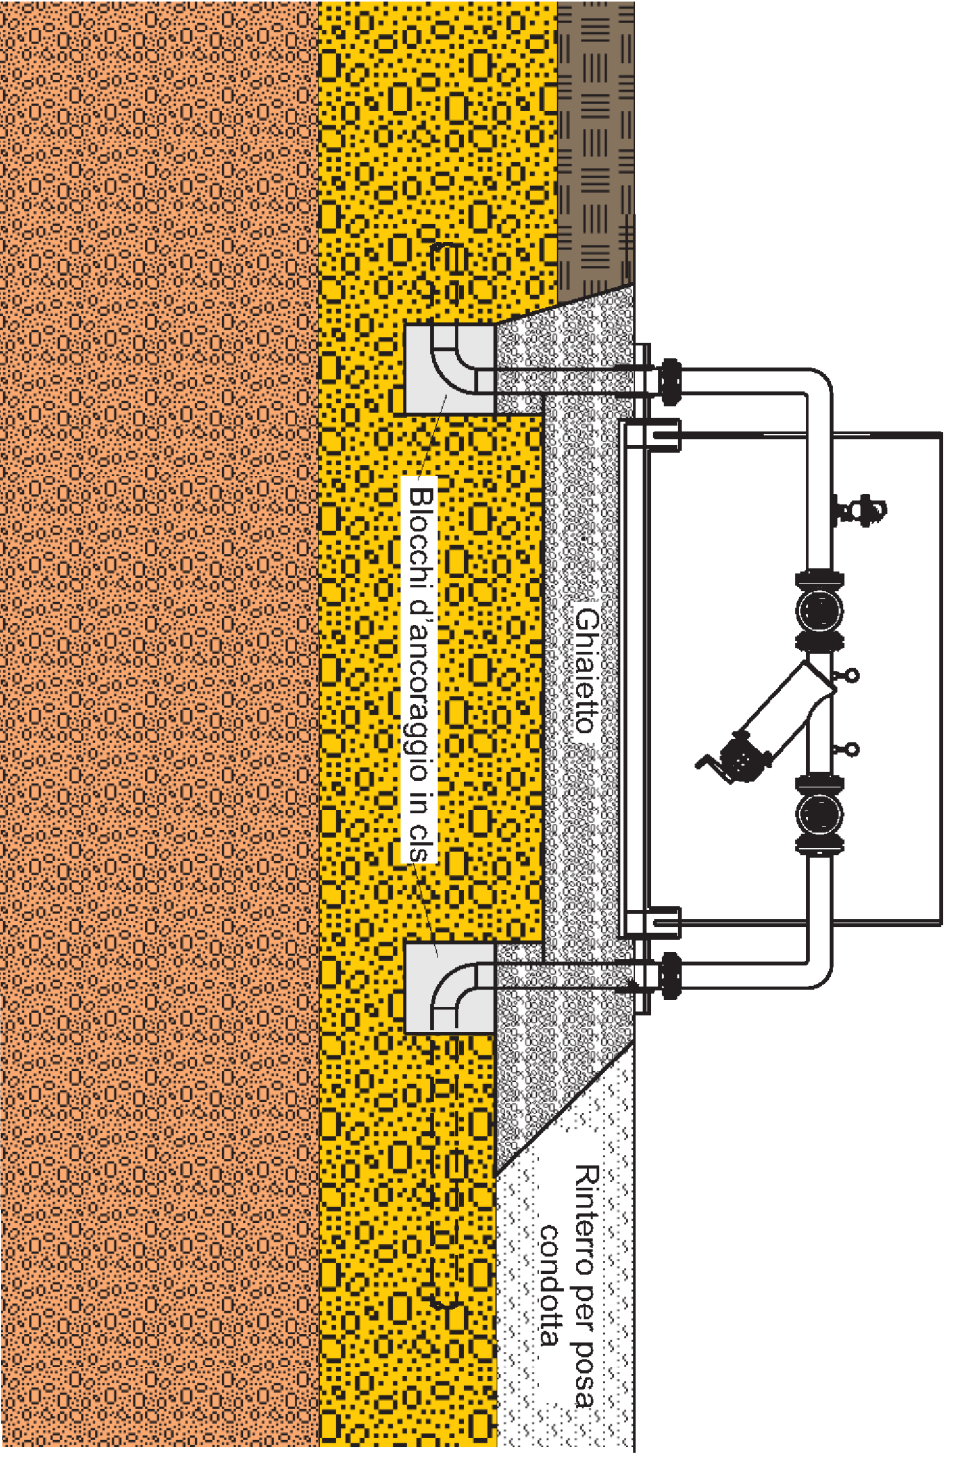

CAMERA DI DERIVAZIONE AREA 4

