



SEZIONI LITOSTRATIGRAFICHE DELLE CONDOTTE IDRICHE DA REALIZZARE
SCALA 1:500





SEZIONE 1

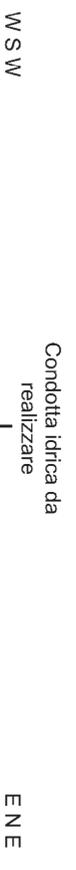

SEZIONE 2

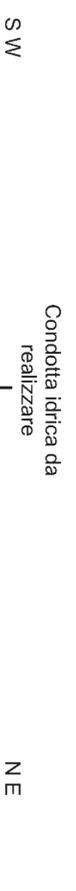

SEZIONE 3

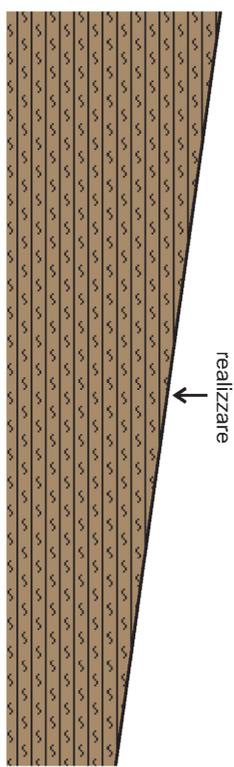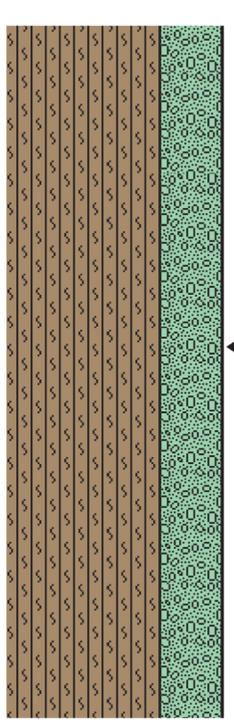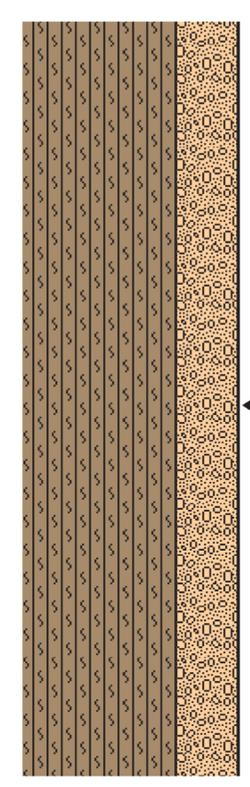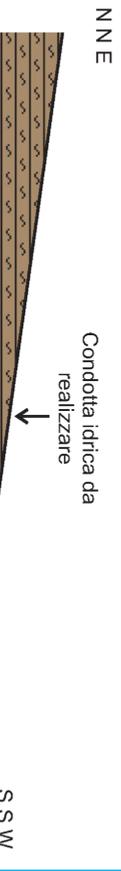

Depositi alluvionali recenti: sabbie limose di colore bruno, mediamente addensate, con ciottoli


Flysch Numidico: argille numidiche di colore bruno-rossastro passanti al grigiastro

Depositi alluvionali antichi: sabbie limose di colore bruno, mediamente addensate, con ciottoli




Flysch Numidico: argille numidiche di colore bruno-rossastro passanti al grigiastro

Flysch Numidico: argille numidiche di colore bruno-rossastro passanti al grigiastro

SEZIONE 4

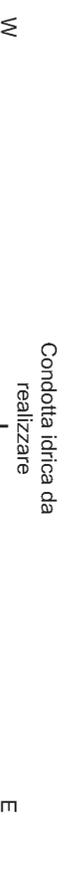

SEZIONE 5

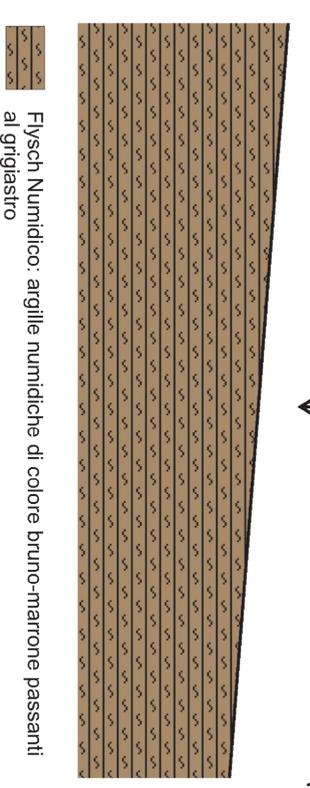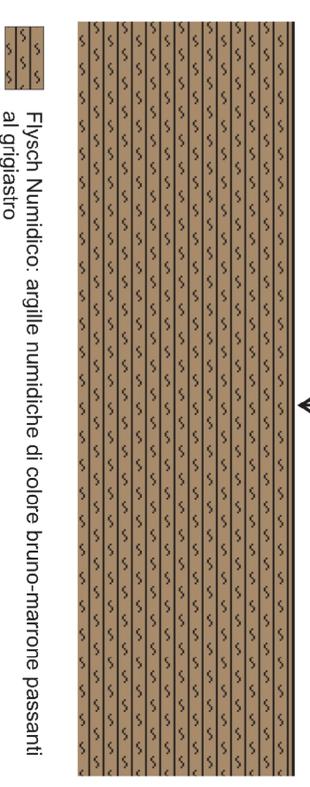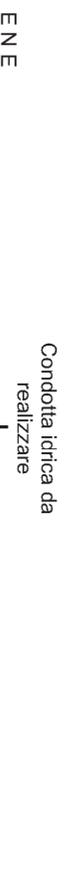

Flysch Numidico: argille numidiche di colore bruno-rossastro passanti al grigiastro

Flysch Numidico: argille numidiche di colore bruno-rossastro passanti al grigiastro



ENTE FINANZIATORE
MINISTERO DELLE POLITICHE AGRICOLE ALIMENTARI E FORESTALI
 GESTIONE ATTIVITA' EX AGENSIUD

REGIONE SICILIANA
ASSESSORATO RISORSE AGRICOLE ED ALIMENTARI
CONSORZIO DI BONIFICA 6 - ENNA



PROGETTO DEFINITIVO PER I LAVORI DI RISTRUTTURAZIONE DELL'IMPIANTO DI IRRIGAZIONE A VALLE DELLA DIGA POZZILLO
V° LOTTO DI COMPLETAMENTO II STRALCIO

CUP CC52G1000250001

SEZIONI LITOSTRATIGRAFICHE DELLE CONDOTTE DA ESEGUIRE

A4G

SCALA 1:500

COORDINATORE PROGETTAZIONE
 (DR. ING. MAURIZIO CALEFAME) **PROGETTISTI**
 (DR. ING. GIUSEPPE VINAIA) (DR. AGR. FABIO GRECO)

COLLABORATORE COORDINATORE PROGETTAZIONE
 (DR. ING. ALESSANDRO SEEFIO) **PROGETTISTA IMP. ELETTRICI**
 (GERM. SILVESTRIO SCORCIANO) (PER. IND. GIUSEPPE INCARDONA)

RILEVNI
 (GERM. TOMMASO MASTROGIANNI) **GEOLOGIA**
 (DR. GEOL. GAETANO PUGO)

IL R.U.P.
 (DR. ING. ASSENZIO LOCURIO) **IL DIRETTORE GENERALE** **IL COMMISSARIO STRAORDINARIO**