


# PLANIMETRIA COMIZIO N° 10

Scala 1:2000

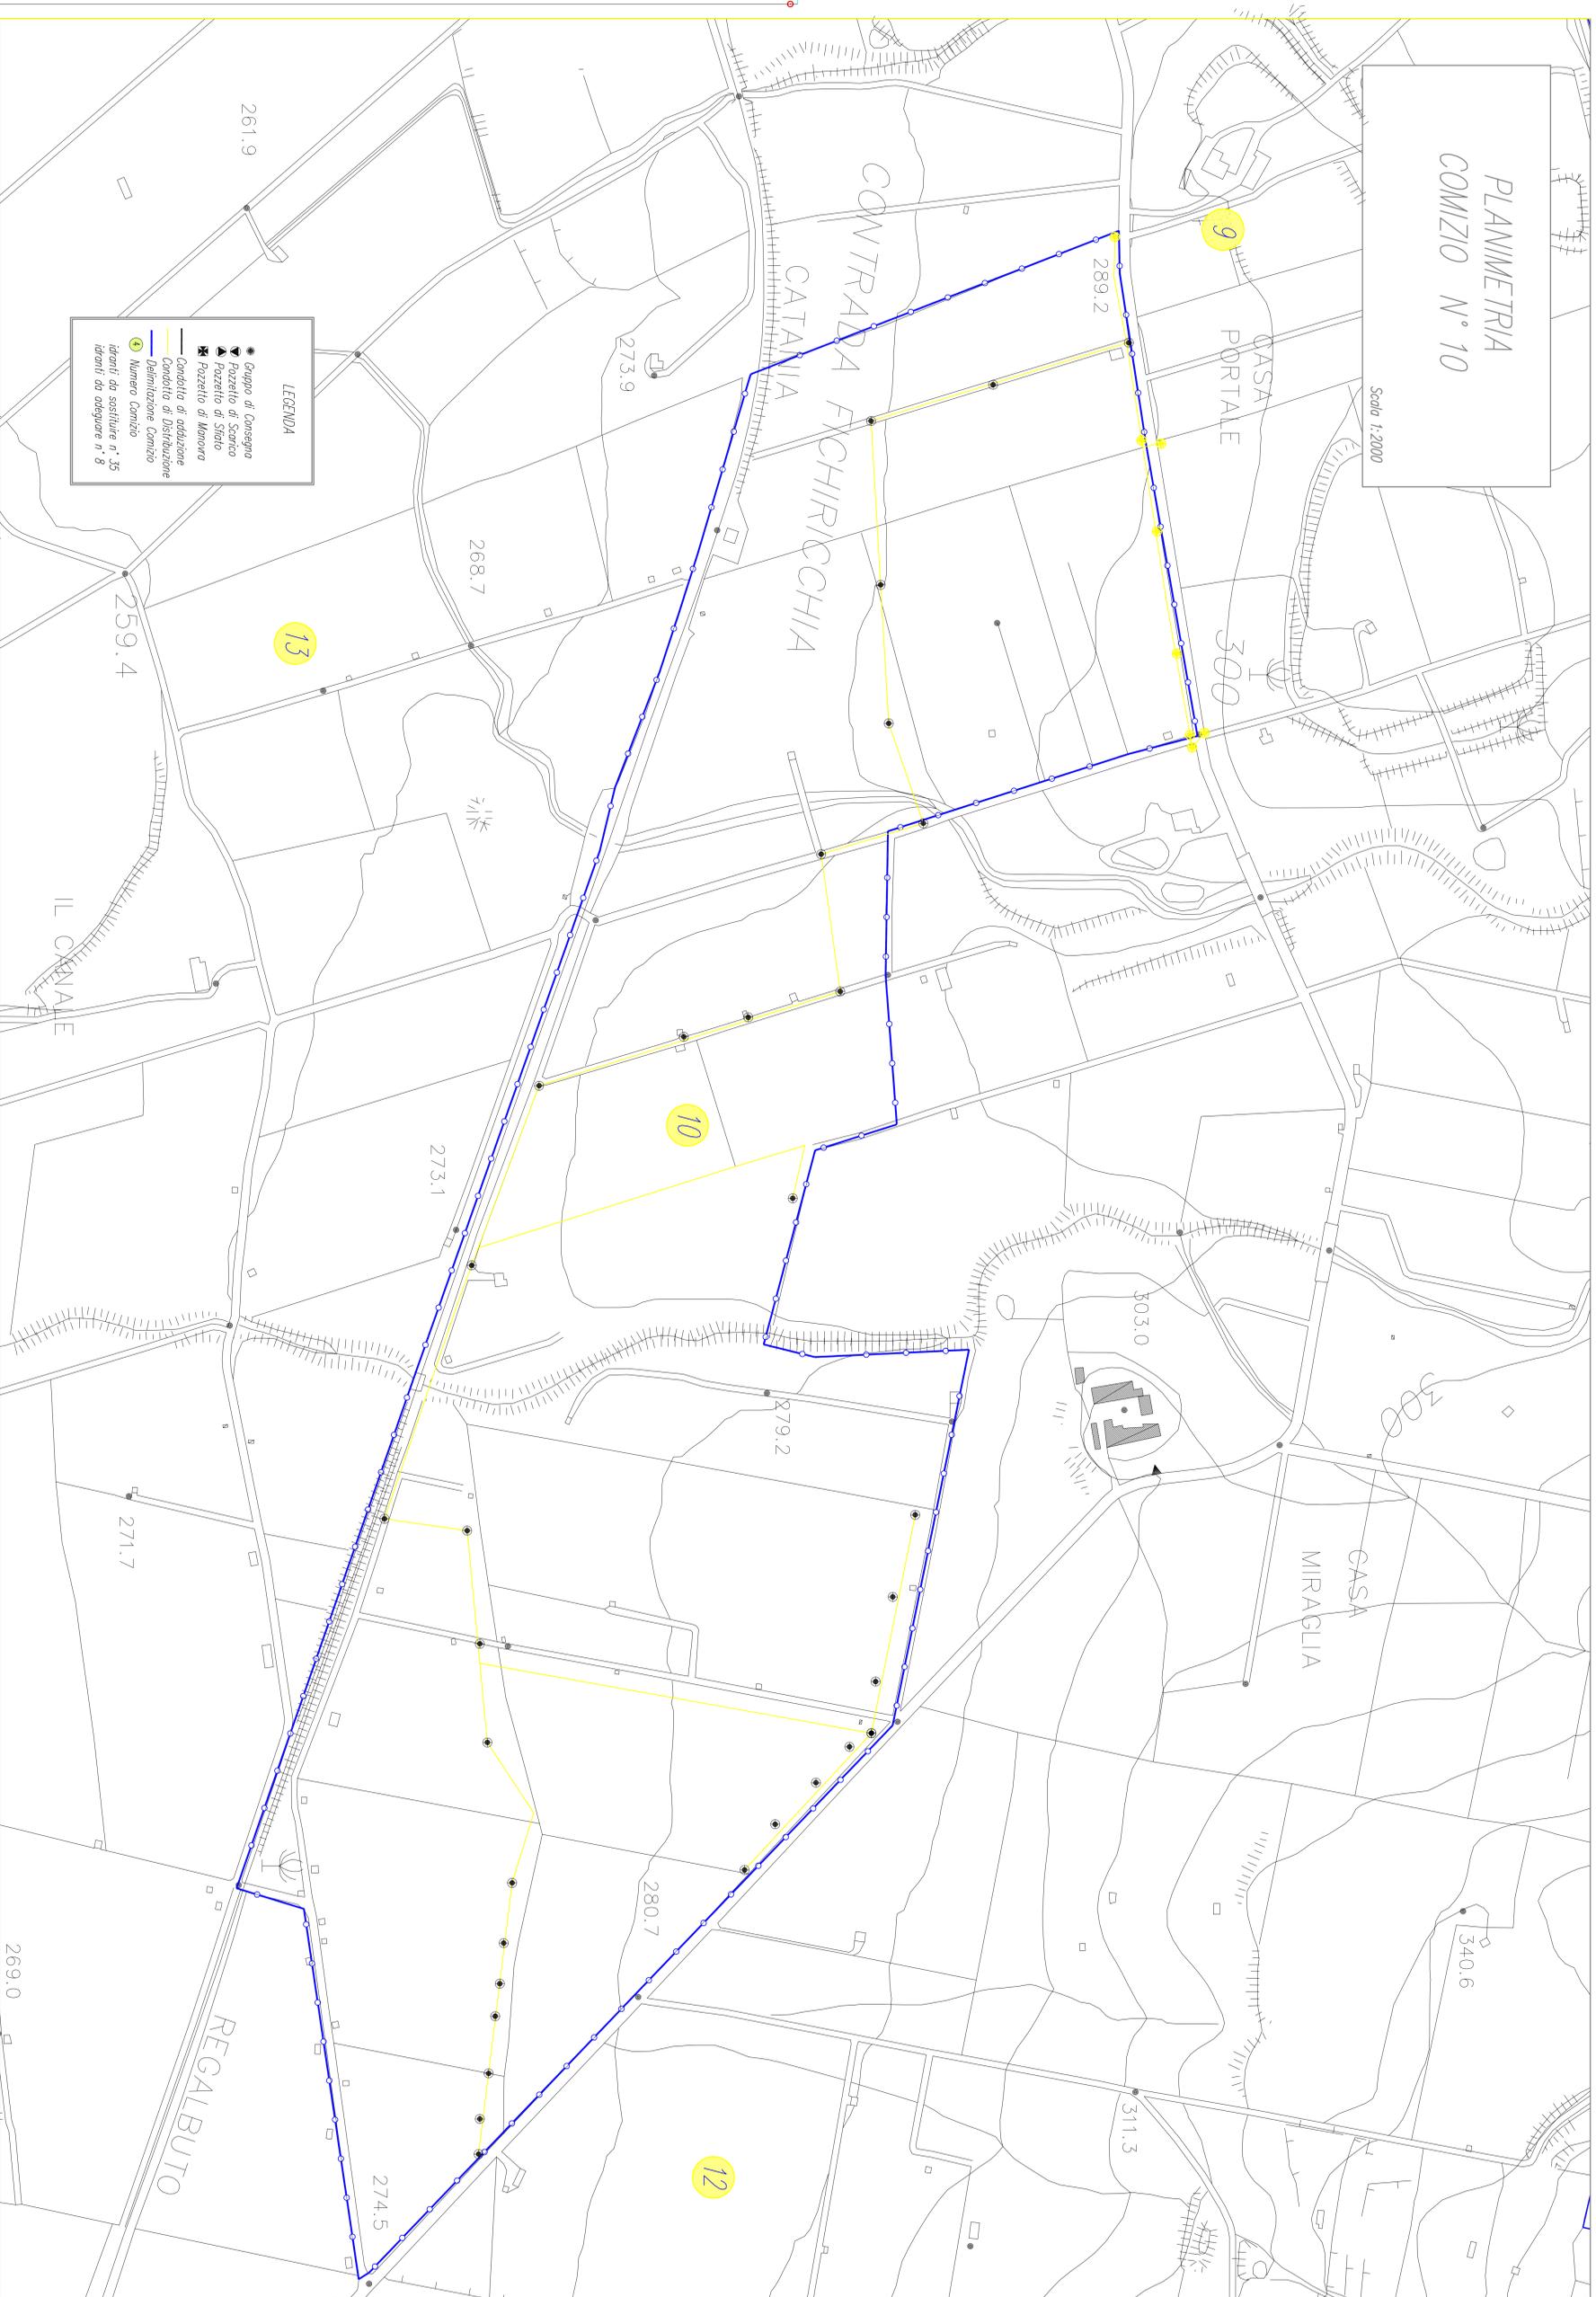

**PROGRAMMA NAZIONALE SVILUPPO RURALE 2014-2020**  
MISURA 4.3.1 - INTERVENTI IN INFRASTRUTTURE IRRIGUE



REGIONE SICILIANA  
ASSESSORATO REGIONALE DELL'AGRICOLTURA, DELLA SVILUPPO RURALE  
E DELLA PESCA MEDITERRANEA  
CONSORZIO DI BONIFICA 6 - ENMA



**PROGETTO ESECUTIVO PER I LAVORI DI RISTRUTTURAZIONE  
DELL'IMPIANTO DI IRRIGAZIONE A VALLE DELLA DIGA POZZILLO  
V° LOTTO DI COMPLETAMENTO II STRALCIO**

CUP C3529100250001

PLANIMETRIA COMIZIO N° 10 CON  
UBICAZIONE IDRANTI DA SOSTITUIRE

C14

SCALA 1:2.000

COMPONENTI ED INTEGRAZIONE STAFF  
DIR. ING. MARZO CALABRESE

PROGETTISTA OPERE CIVILI  
DIR. ING. GIUSEPPE VANAIA

PROGETTISTA NPI, ELETTRICI  
PER. ING. GIUSEPPE MARCONA

COLLABORATORE COORDINATORE STAFF  
GEN. SILVESTRO SORCIANO

COORDINATORE PER LA SICUREZZA  
DIR. ING. ALESSANDRO SEFFO

GEOLISTA  
DIR. GEOL. MASSIMO TRILLANO

IL R.U.P.  
DIR. ING. ASSENDO LUCIANO

IL DIRETTORE GENERALE

IL COMISSARIO STRAORDINARIO