


PLANIMETRIA
COMIZIO N° 18

Scala 1:2000

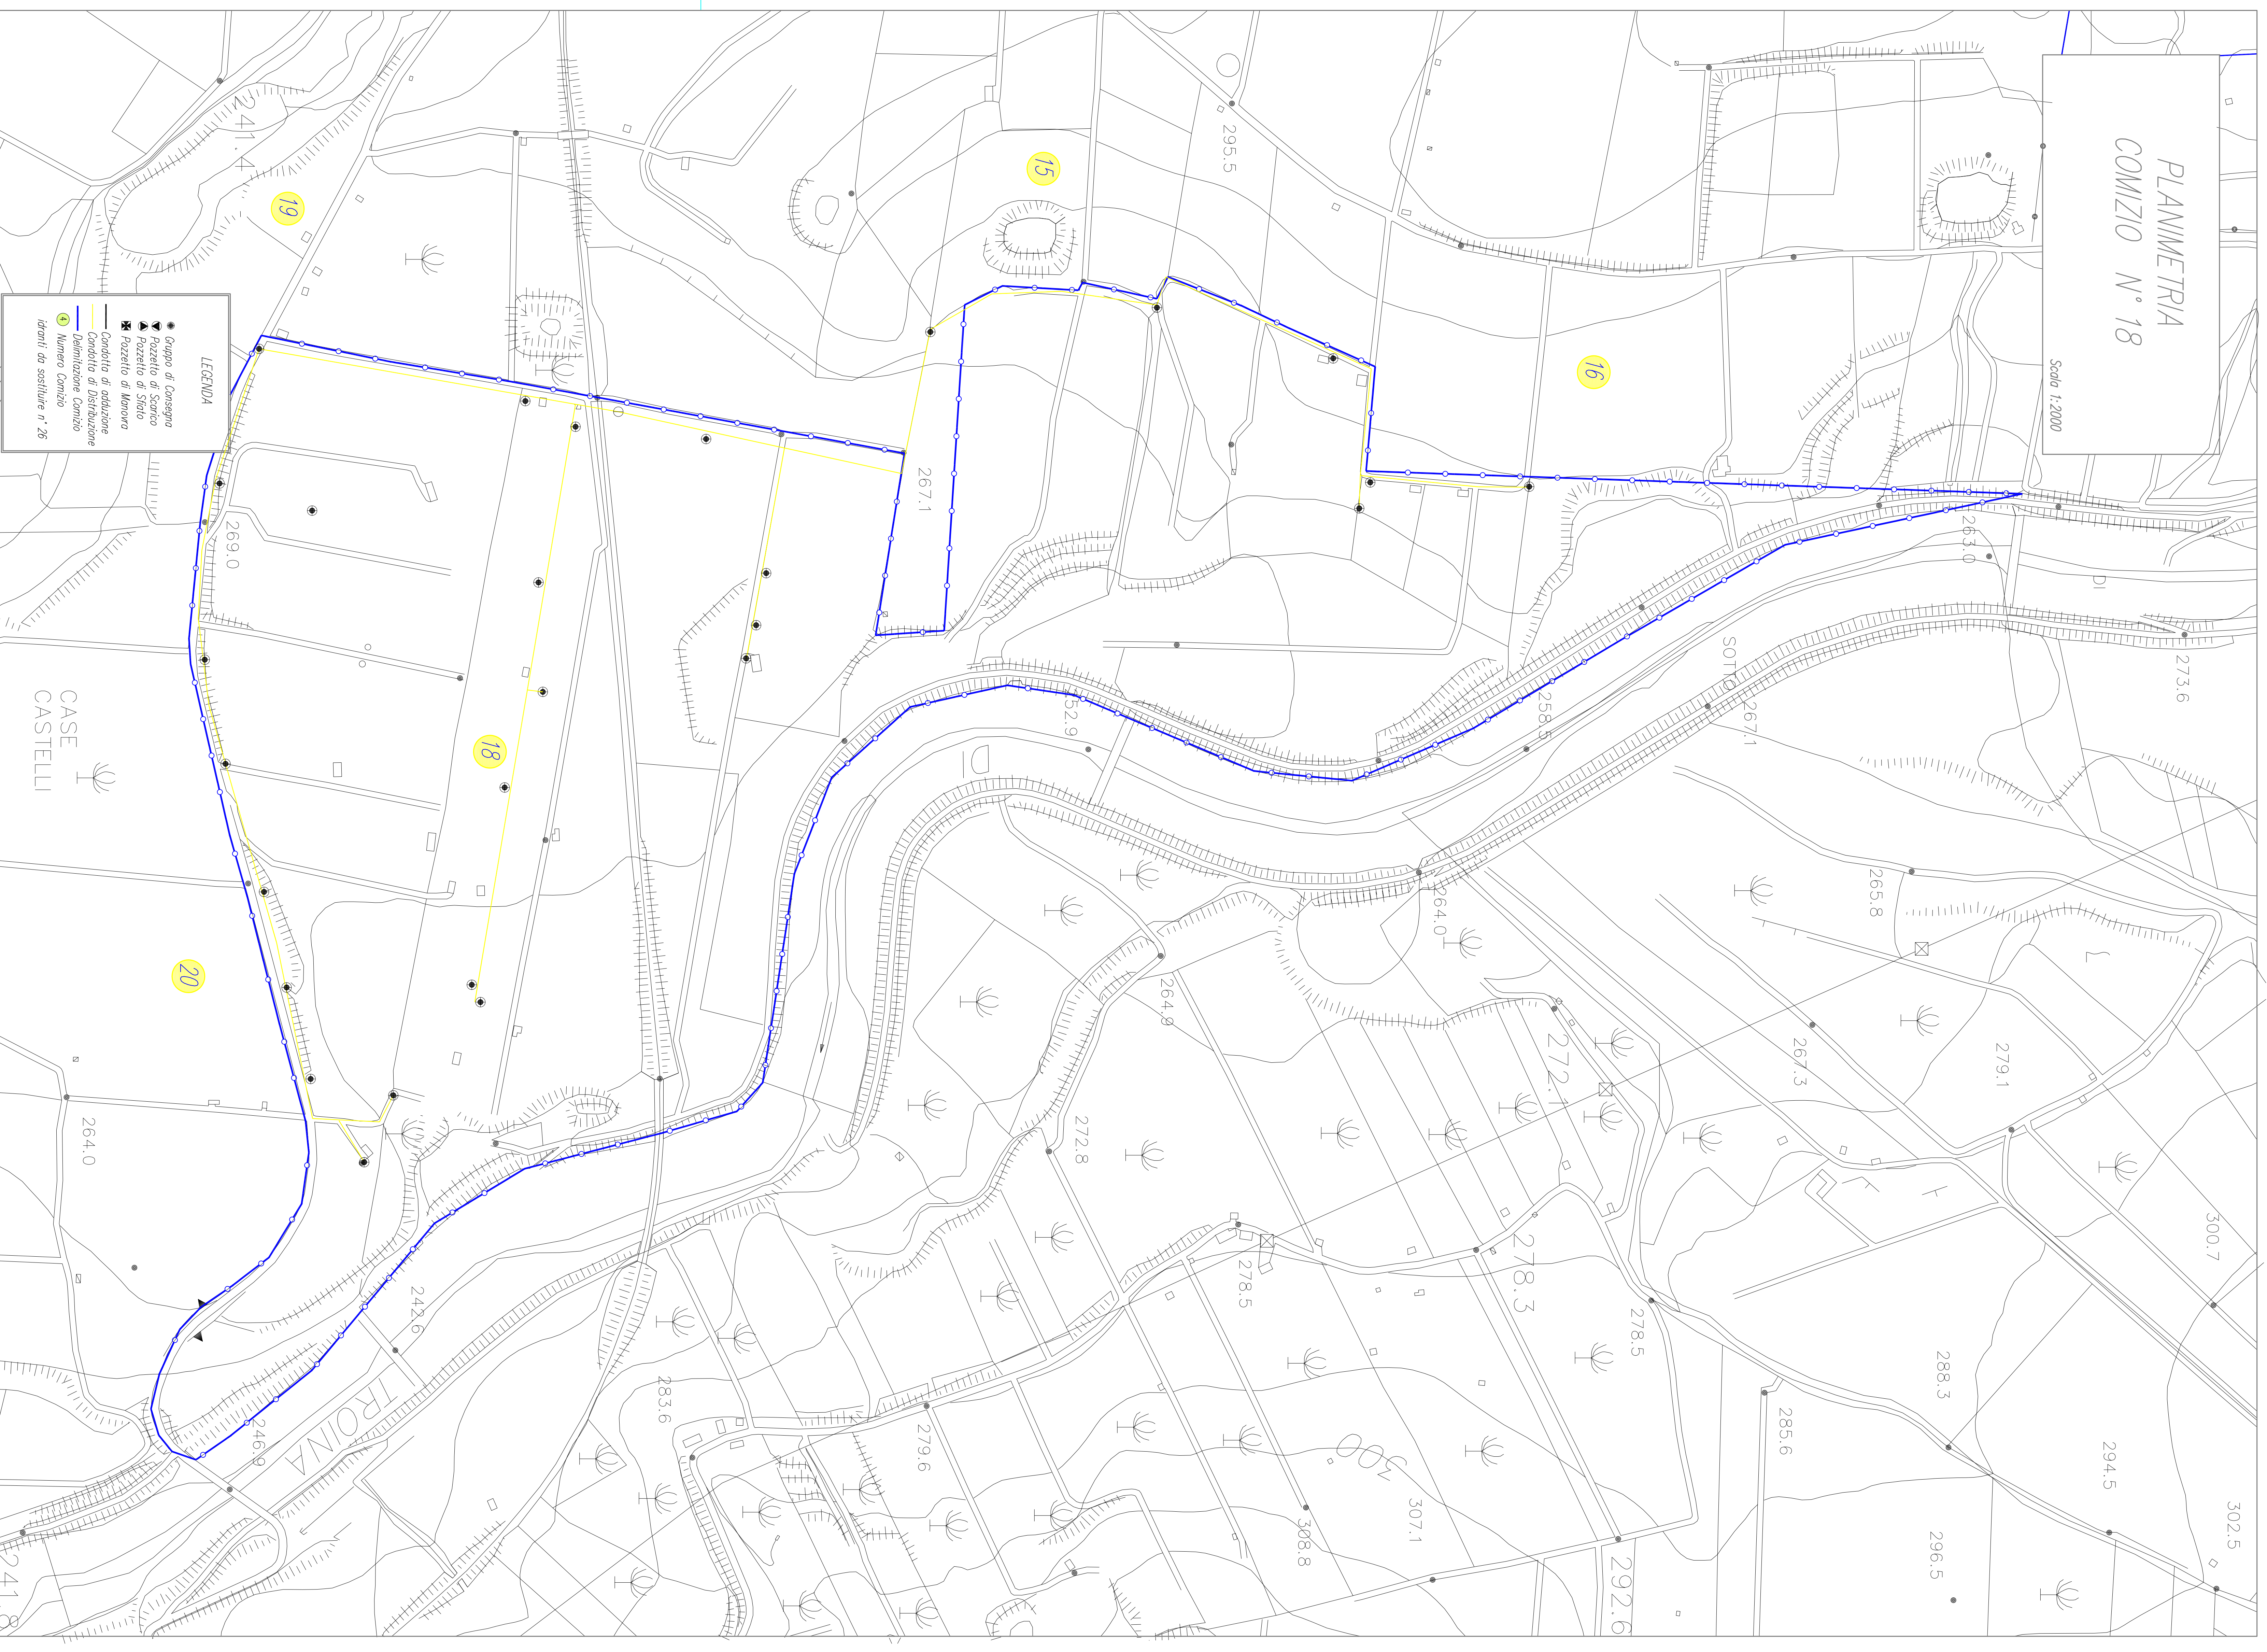

PROGRAMMA NAZIONALE SVILUPPO RURALE 2014-2020
MISURA 4.3.1 - INTERVENTI IN INFRASTRUTTURE RURALI

REGIONE SICILIANA
ASSESSORATO REGIONALE DELL'AGRICOLTURA, DELLO SVILUPPO RURALE
E DELLA PESCA MEDITERRANEA
CONSORZIO DI BONIFICA 6 - ENVA



PROGETTO ESECUTIVO PER I LAVORI DI RISTRUTTURAZIONE
DEL LAVORO DI IRRIGAZIONE A VALLE DELLA DIGA POZZILLO
V° LOTTO DI COMPLETAMENTO II STRALCIO

CAP 0232010020001

PLANIMETRIA COMIZIO N° 18 CON
LIBERAZIONE IRRANTI DA SOSTITUIRE

C22

SCALA 1:2.000

ESABERTO	PROGETTAZIONE IRR. ELETTRICI (DR. ING. GIUSEPPE INABA)	PROGETTAZIONE IRR. ELETTRICI (ING. ING. GIUSEPPE INABA)
GOVERNAMENTO ED INTEGRAZIONE STAFF (DR. ING. MARIANO CALABRESE)	COORDINATORE PER LA SICUREZZA (DR. ING. ALESSANDRO SERRI)	GENIO CIVILE (DR. ING. MARIANO TIRALTI)
COLLABORATORE COORDINATORE STAFF (ING. SANTIAGO SORRENTINO)	L. DIRETTORE GENERALE (DR. ING. ALESSANDRO SERRI)	L. COMMISSARIO STRAORDINARIO (DR. ING. ALESSANDRO SERRI)
L. R.U.F. (DR. ING. ALESSANDRO SERRI)		