

PROGRAMMA NAZIONALE SVILUPPO RURALE 2014-2020
MISURA 4.3.1 - INTERVENTI IN INFRASTRUTTURE IRRIGUE



REGIONE SICILIANA
ASSESSORATO REGIONALE DELL'AGRICOLTURA, DELLO SVILUPPO RURALE
E DELLA PESCA MEDITERRANEA
CONSORZIO DI BONIFICA 6 - ENNA



PROGETTO ESECUTIVO PER I LAVORI DI RISTRUTTURAZIONE
DELL'IMPIANTO DI IRRIGAZIONE A VALLE DELLA DIGA POZZILLO
V° LOTTO DI COMPLETAMENTO II STRALCIO

CUP CC52G1000250001

ELABORATO

PROFILI COMIZIO N° 5

C36

SCALA I:2.000/200


COORDINAMENTO ED INTEGRAZIONE STAFF
(DR. ING. MAURIZIO CALLERAME)
COLLABORATORE COORDINATORE STAFF
(GEM. SILVESTRO SCORCIANO)

PROGETTISTA OPERE CIVILI
(DR. ING. GIUSEPPE VIRIUA)
COORDINATORE PER LA SICUREZZA
(DR. ING. ALESSANDRO SELEFO)
PROGETTISTA IMP. ELETTRICI
(PER. IND. GIUSEPPE INCARDONA)
GEOLOGIA
(DR. GEOL. MASSIMO TRIBULATO)

IL R.U.P.
(DR. ING. ASCENZIO LOCURO)
IL DIRETTORE GENERALE
IL COMMISSARIO STRAORDINARIO

Caratteristiche condotta
Caratteristiche idrauliche

TRATTO CONDOTTA DI DISTRIBUZIONE PEAD DN 180 PN 10

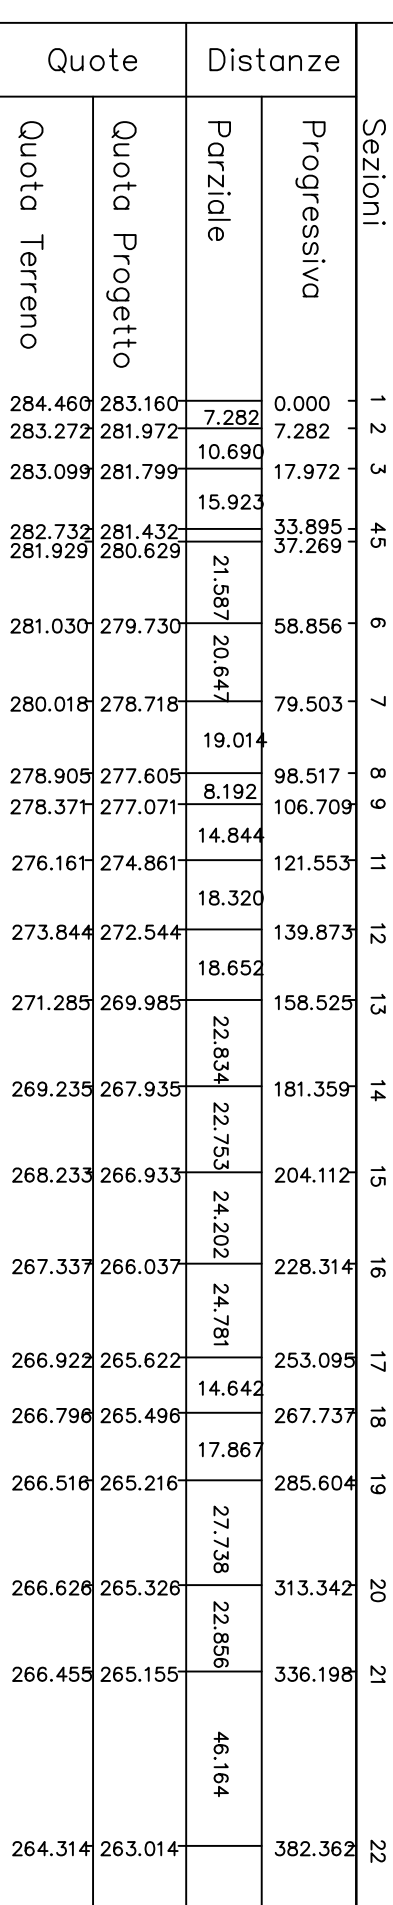

- Legenda
- Pozzetto di sfriato
 - Pozzetto di scarico
 - ⊕ consegna aziendale
 - ⊕ Pozzetto di manovra
 - Asse condotta

Nodo "B"

Nodo "E"


Scala H 1/2000
Scala V 1/200

Q.R. 260,00

Caratteristiche condotta
Caratteristiche idrauliche

CONDOTTA ESISTENTE

TRATTO CONDOTTA DI DISTRIBUZIONE PEAD DN 180 PN 10

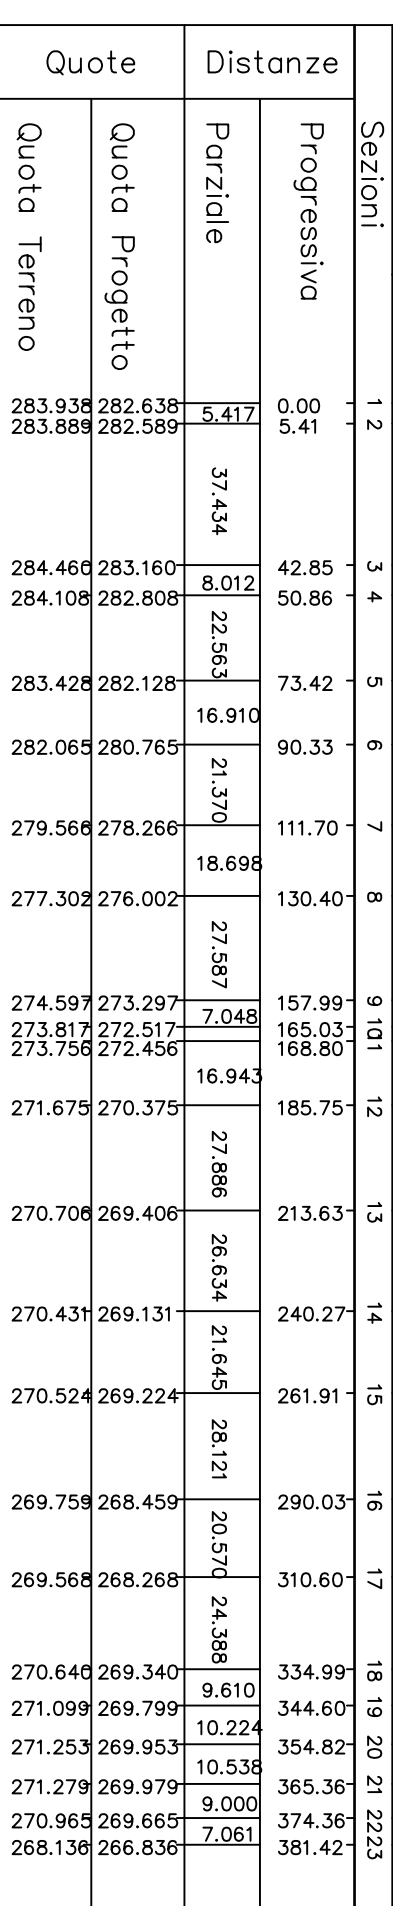

- Legenda
- Pozzetto di sfriato
 - Pozzetto di scarico
 - ⊕ consegna aziendale
 - ⊕ Pozzetto di manovra
 - Asse condotta
 - condotta in fase di realizzazione

NODO "A" C5

NODO "C"

NODO "D"

Scala H 1/2000
Scala V 1/200

Q.R. 262,00