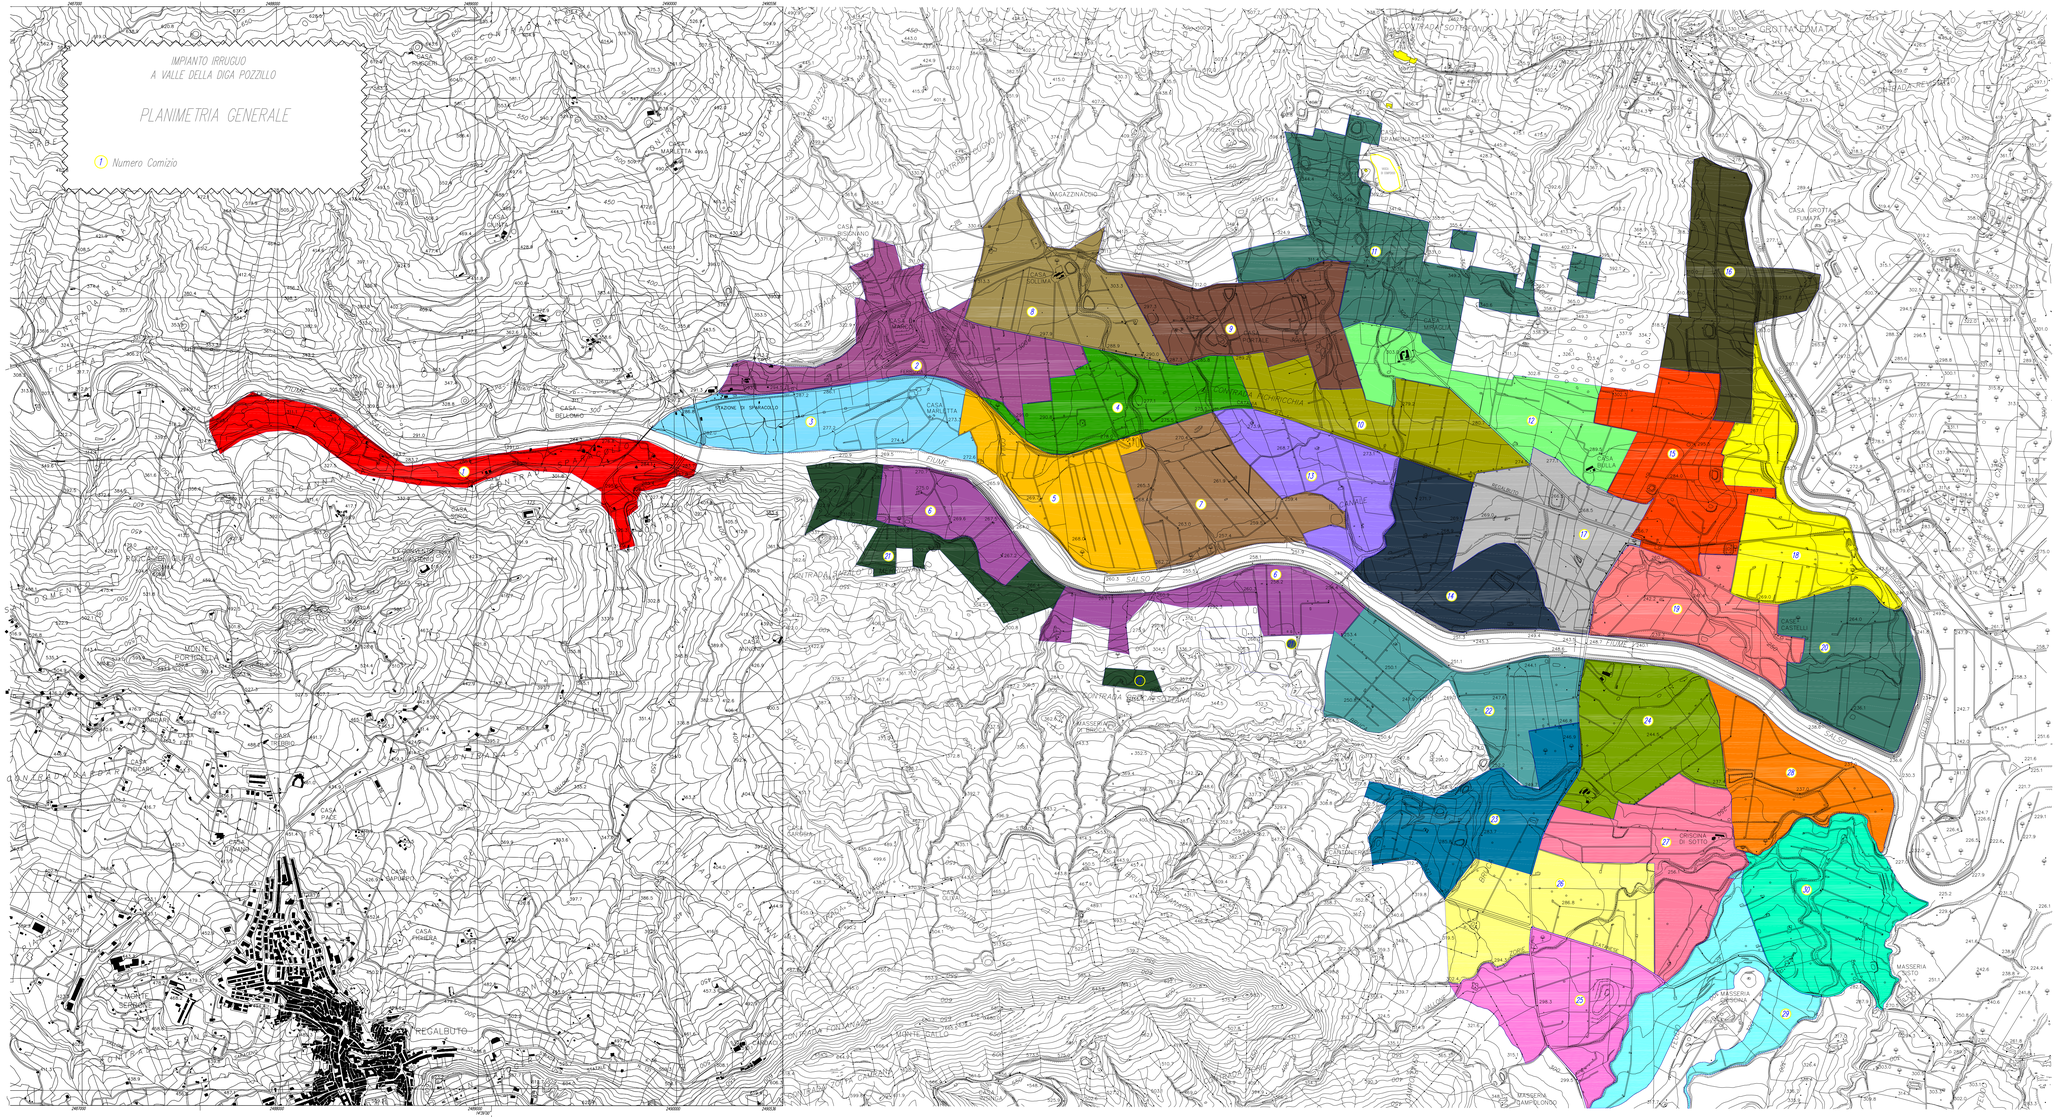
IMPIANTO IRRIGUO
A VALLE DELLA DIGA POZZILLO
PLANIMETRIA GENERALE
1 Numero Comizio
CASA BELLOMO
CASA MARLETTA
CASA BIGNANO
CASA DOLCIMASCOLO
CASA MARLETTA
CASA GRIFFA
CASA CASTELLO
CASA GRIFFA
CASA PAGLIARELLO
CASA PAGLIARELLO
CASA PAGLIARELLO