Caratteristiche condotta	TRATTO CONDOTTA DI DISTRIBUZIONE PEAD DN 180 PN 16
Caratteristiche idrauliche	

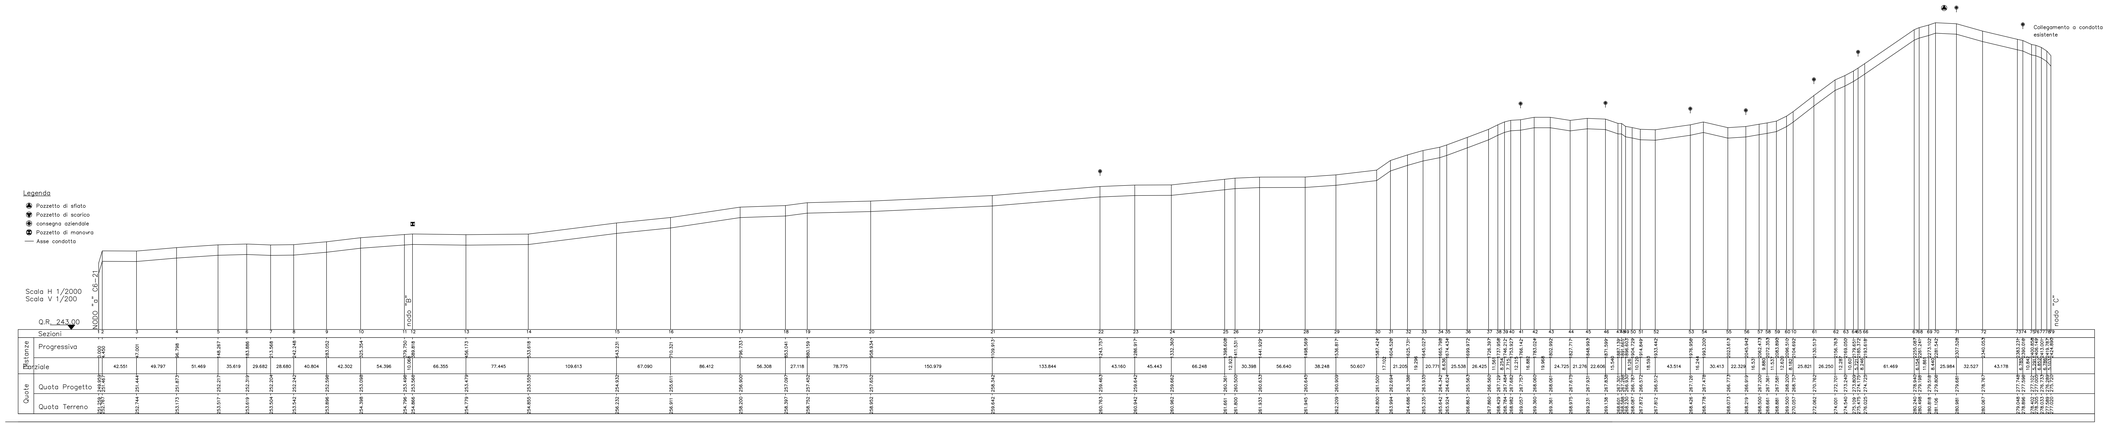

Caratteristiche condotta	TRATTO CONDOTTA DI DISTRIBUZIONE PEAD DN 180 PN 16
Caratteristiche idrauliche	

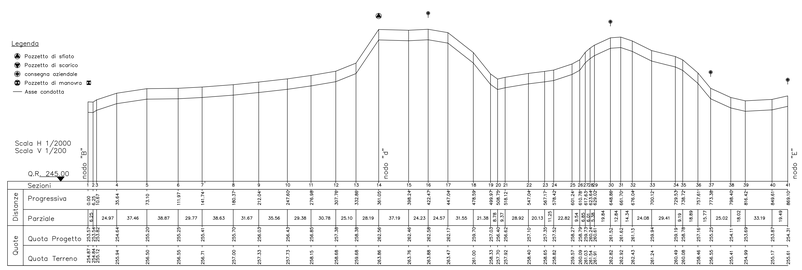

PROGRAMMA NAZIONALE SVILUPPO RURALE 2014-2020
MISURA 4.3.1 - INTERVENTI IN INFRASTRUTTURE IRRIGUE

REGIONE SICILIANA
ASSESSORATO REGIONALE DELL'AGRICOLTURA, DELLO SVILUPPO RURALE E DELLA PESCA MEDITERRANEA
CONSORZIO DI BONIFICA 6 - ENNA

PROGETTO ESECUTIVO PER I LAVORI DI RISTRUTTURAZIONE DELL'IMPIANTO DI IRRIGAZIONE A VALLE DELLA DIGA POZZILLO
V° LOTTO DI COMPLETAMENTO II STRALCIO
CUP C53G10000000001

ELABORATO: PROFILI COMIZIO N° 21	C41
	SCALA 1:2.000/200

COORDINAMENTO ED INTEGRAZIONE STAFF (Dr. Ing. MAURIZIO CALLERAME)	PROGETTISTA OPERE CIVILI (Dr. Ing. GIUSEPPE VICINI)	PROGETTISTA IMP. ELETTRICI (Per. Ind. GIUSEPPE INCARDONA)
COLLABORATORE COORDINATORE STAFF (Geom. SILVESTRO SCIMEMI PINO)	COORDINATORE PER LA SICUREZZA (Dr. Ing. ALESSANDRO SEBLIS)	GEOLOGIA (Dr. Geol. Massimo TRIBULATO)
IL R.U.P. (Dr. Ing. AGOSTINO GUARNACCIA)	IL DIRETTORE GENERALE	IL COMMISSARIO STRAORDINARIO

Firmato digitalmente da: GIUSEPPE MARIA VIRGA
Firmato digitalmente da: ARCH. VIRGA GIUSEPPE MARIA
Data: 2019.10.31 09:58:00 +01:00