Sezione n.1
Scala 1:250

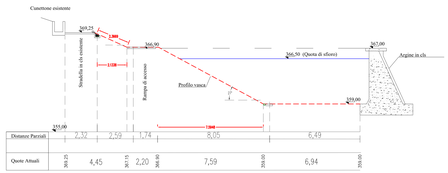

Sezione n.2
Scala 1:250

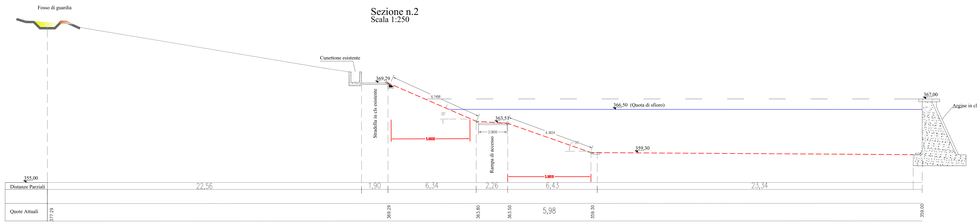

Sezione n.3
Scala 1:250

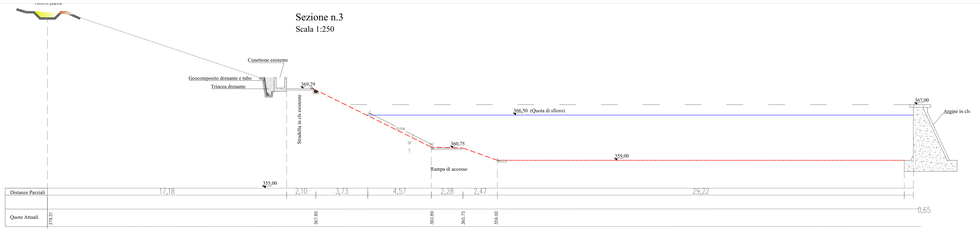

Sezione n.4
Scala 1:250

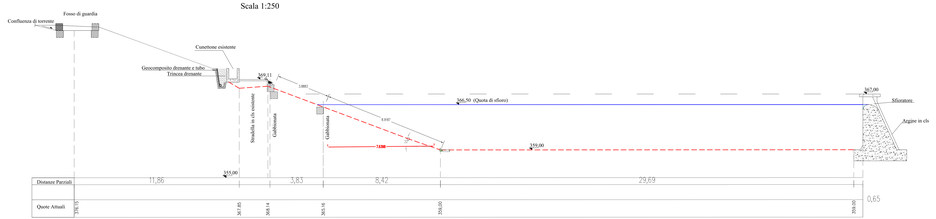

Sezione n.5
Scala 1:250

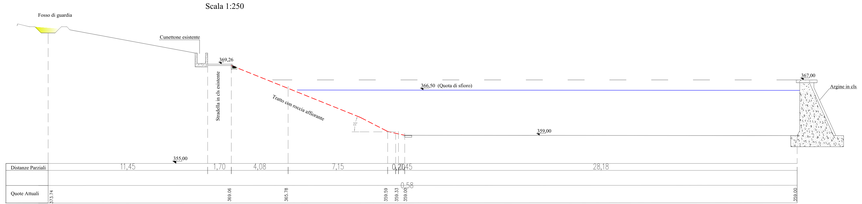

Sezione TIPO
Scala 1:250

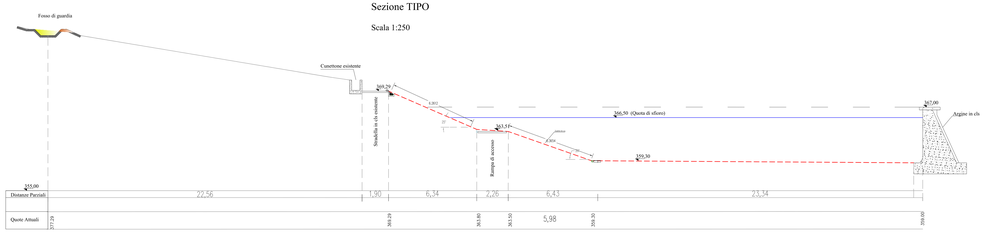

PROGRAMMA NAZIONALE SVILUPPO RURALE 2014-2020
MISURA 4.3.1 - INTERVENTI IN INFRASTRUTTURE IRRIGUE

REGIONE SICILIANA
ASSESSORATO REGIONALE DELL'AGRICOLTURA, DELLO SVILUPPO RURALE E DELLA PESCA MEDITERRANEA
CONSORZIO DI BONIFICA 6 - ENNA

PROGETTO ESECUTIVO PER I LAVORI DI RISTRUTTURAZIONE DELL'IMPIANTO DI IRRIGAZIONE A VALLE DELLA DIGA POZZILLO
V° LOTTO DI COMPLETAMENTO II STRALCIO

CUP C52G10000250002

ELABORATO: VASCA DI COMPENSO MIRAGLIA - SEZIONI — C45 — SCALE: VARIE

COORDINAMENTO ED INTEGRAZIONE STAFF (Dr. Ing. Maurizio Caltagirone)
PROGETTISTA OPERE IDRAULICHE (Dr. Ing. [illegible])
PROGETTISTA IMP. ELETTRICI (P.Ed. Ing. Giuseppe Incardona)
COLLABORATORE COORDINATORE STAFF (Geom. [illegible])
COORDINATORE PER LA SICUREZZA (Dr. Ing. Alessandro Sidoti)
GEOLOGIA (Dr. Geol. Massimo Tribulato)
(Dr. Ing. [illegible])
IL DIRETTORE GENERALE
IL COMMISSARIO STRAORDINARIO

Firmato digitalmente da: GIUSEPPE MARIA VENORA
Firmato digitalmente da: ASCENZO VINCENZO
Ordine degli Ingegneri della Provincia di Catania