


**PROGRAMMA NAZIONALE SVILUPPO RURALE 2014-2020**

MISURA 4.3.1 - INTERVENTI IN INFRASTRUTTURE IRRIGUE



**REGIONE SICILIANA**  
**ASSESSORATO REGIONALE DELL'AGRICOLTURA, DELLO SVILUPPO RURALE**  
**E DELLA PESCA MEDITERRANEA**  
**CONSORZIO DI BONIFICA 6 - ENNA**

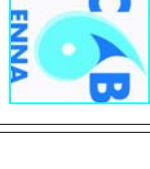

**PROGETTO ESECUTIVO PER I LAVORI DI RISTRUTTURAZIONE  
 DELL'IMPIANTO DI IRRIGAZIONE A VALLE DELLA DIGA POZZILLO  
 V° LOTTO DI COMPLETAMENTO II STRALCIO**

CUP C35261000250001

ELABORATO **VASCA DI COMPENSO MIRAGLIA**  
**PARTICOLARI COSTRUTTIVI IMPERMEABILIZZAZIONE**

SCALE VARIE


COORDINAMENTO ED INTERAZIONE STAFF (DR. ING. MARIO CALERAME)	PROGETTISTA NP. CIVILI (DR. ING. GIUSEPPE VIANA)	PROGETTISTA NP. ELETTRICI (PER. ING. GIUSEPPE INCARDONA)
COLLABORATORE COORDINATORE STAFF (GEOM. SILVESTRO SCORCIANO)	COORDINATORE PER LA SICUREZZA (DR. ING. ALESSANDRO SERRA)	GEOLOGIA (DR. GEOL. MASSIMO TRIBUZZATO)

IL R.U.P.:  
(DR. ING. ASSENZO LOCURIO)


IL DIRETTORE GENERALE

IL COMMISSARIO STRAORDINARIO


**Sezione tipo vasca Miraglia  
 (1:100)**

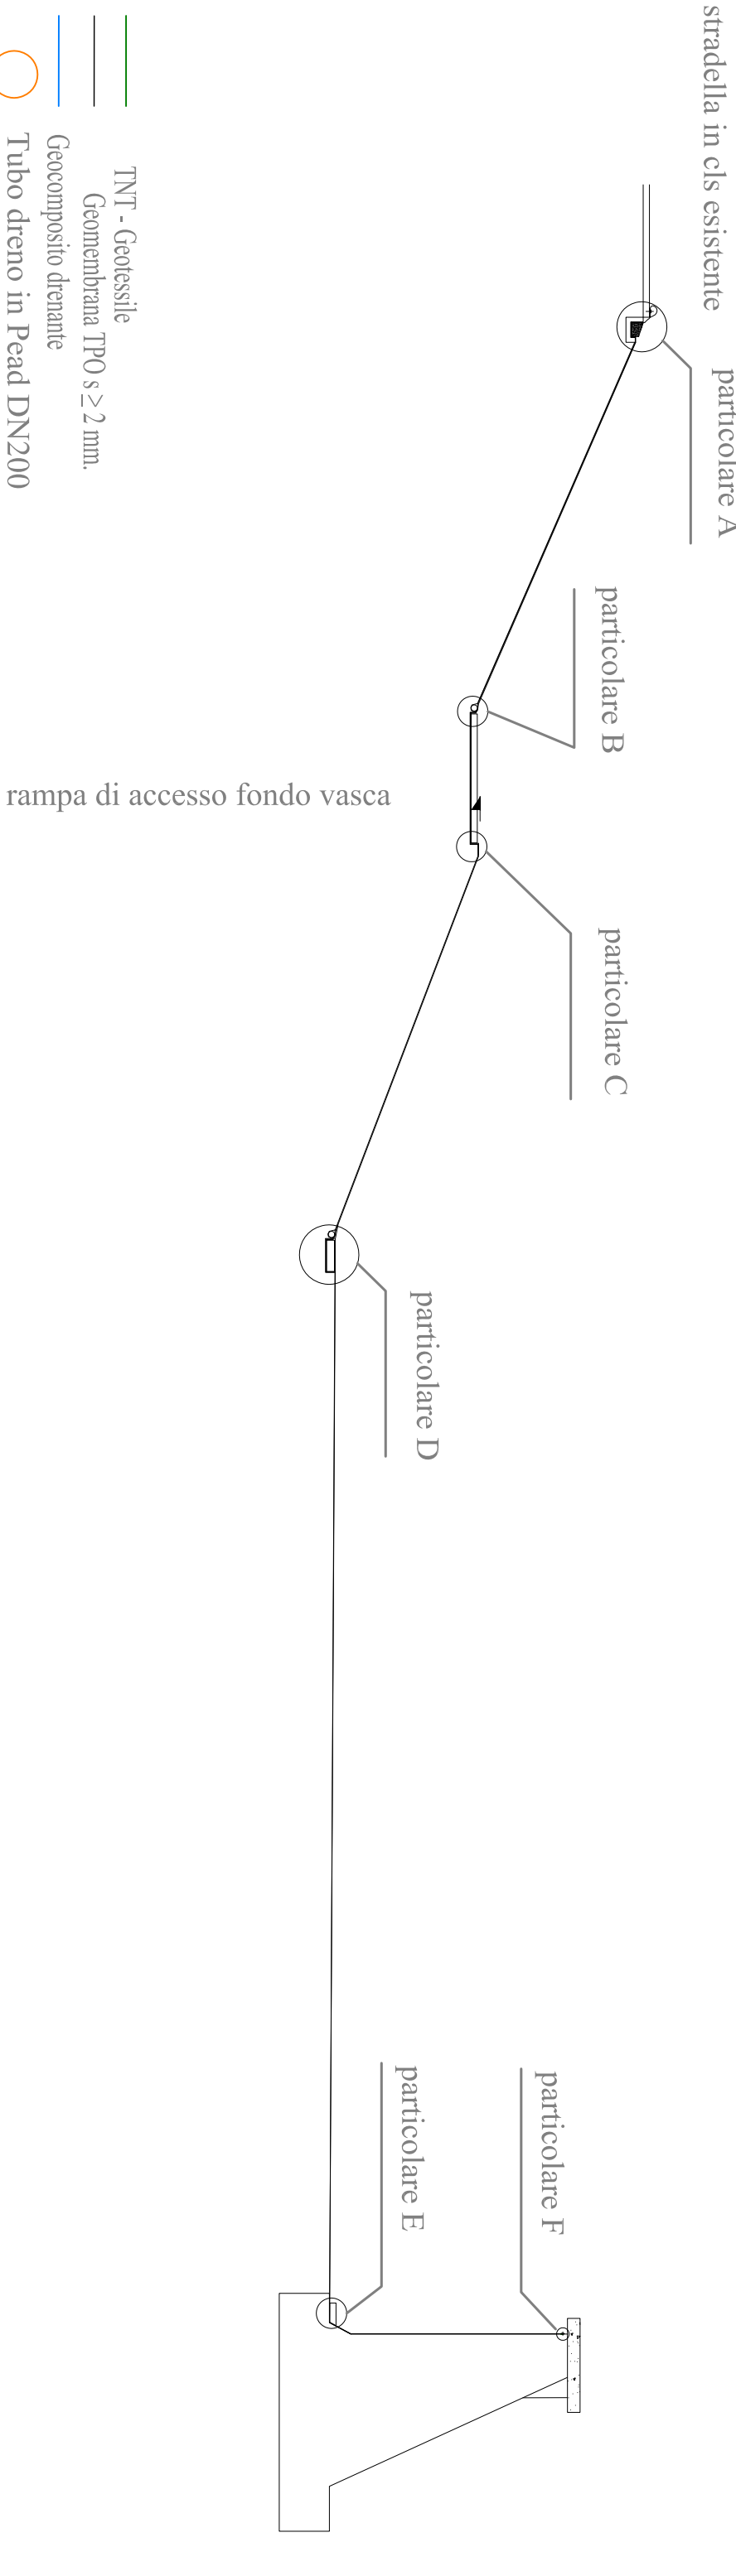


**Particolare "A" (1:10)**

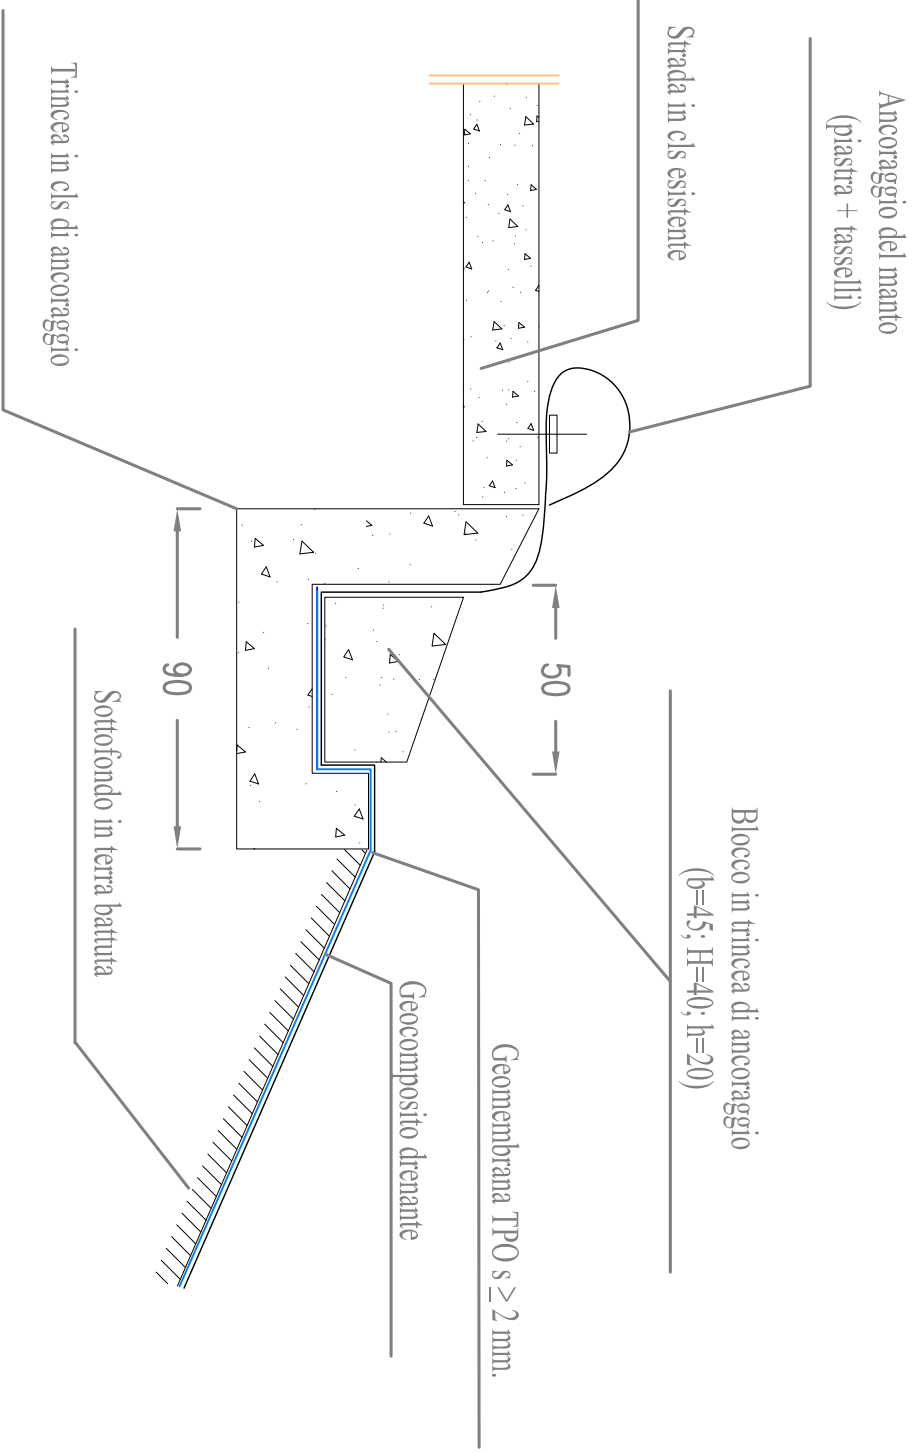


**Particolare "B" (1:10)**

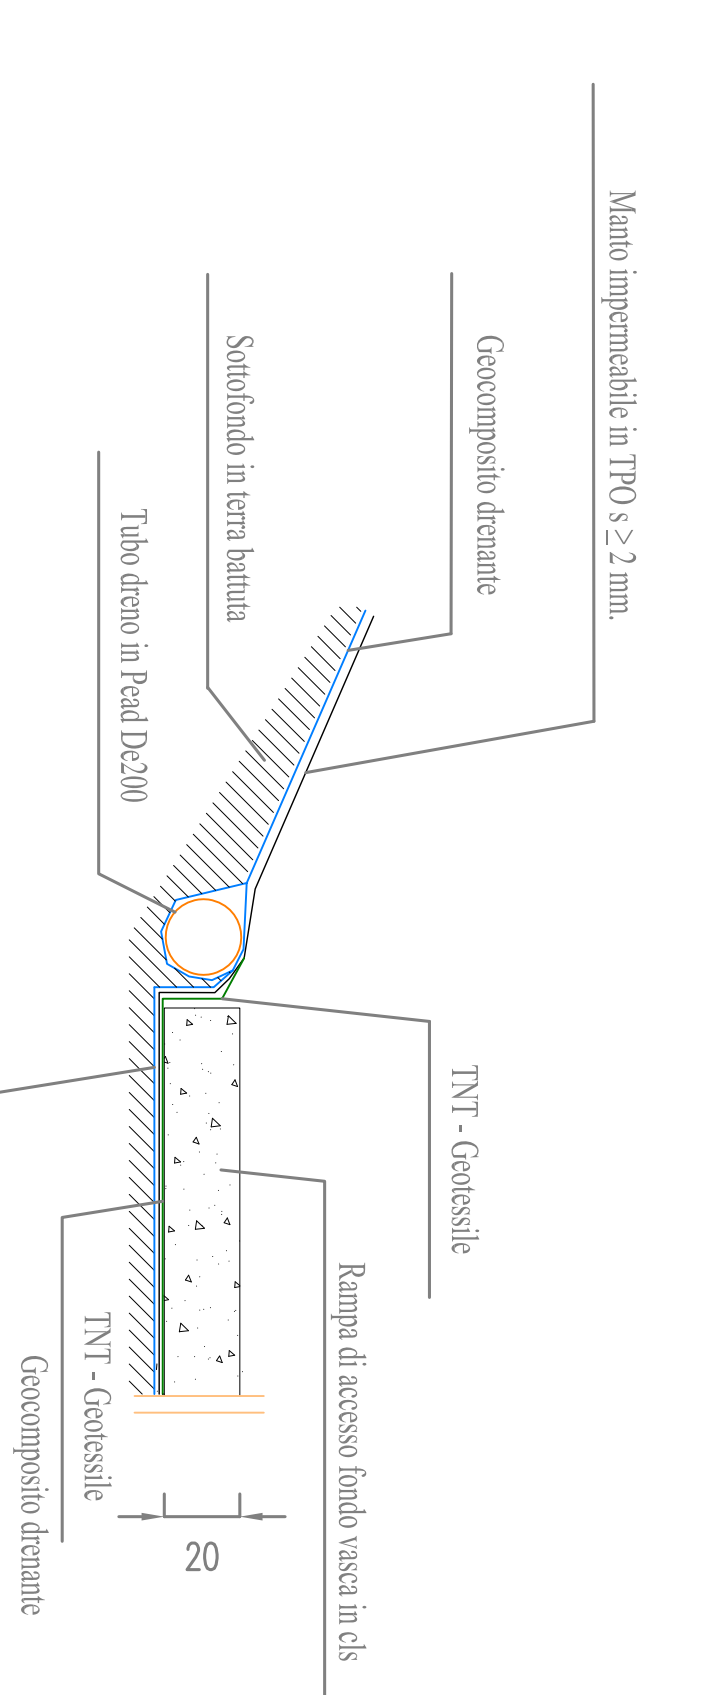


**Particolare "C" (1:10)**

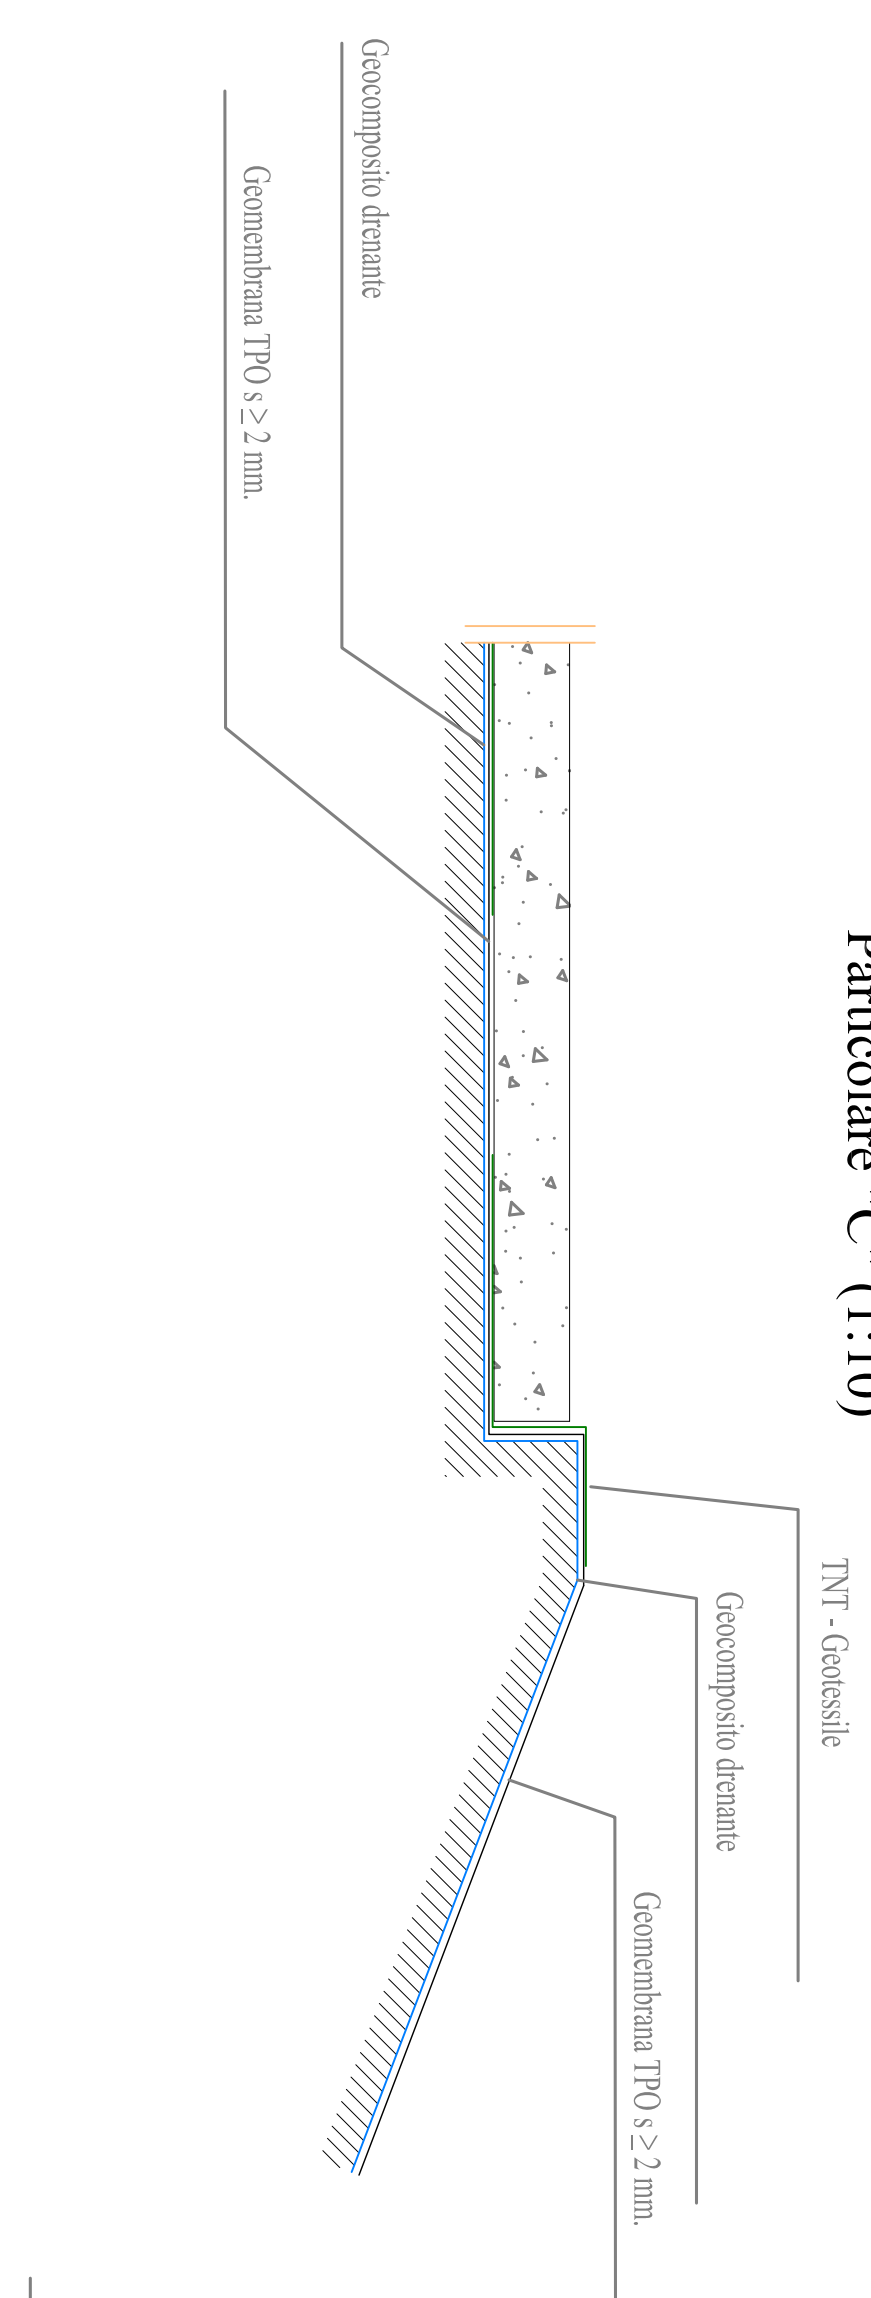

**Particolare "D" (1:10)**

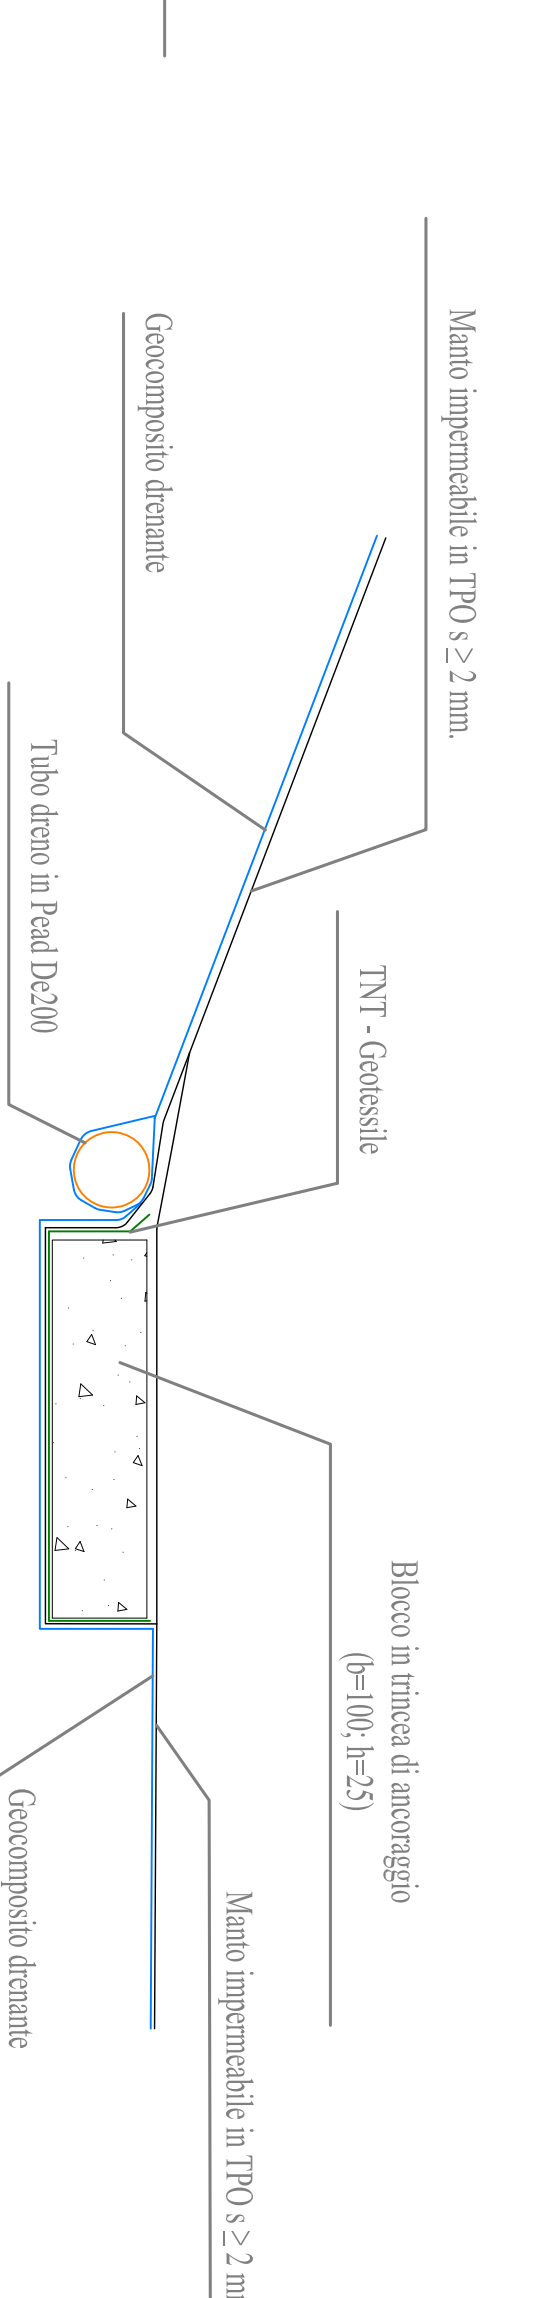

**Particolare "E" (1:10)**

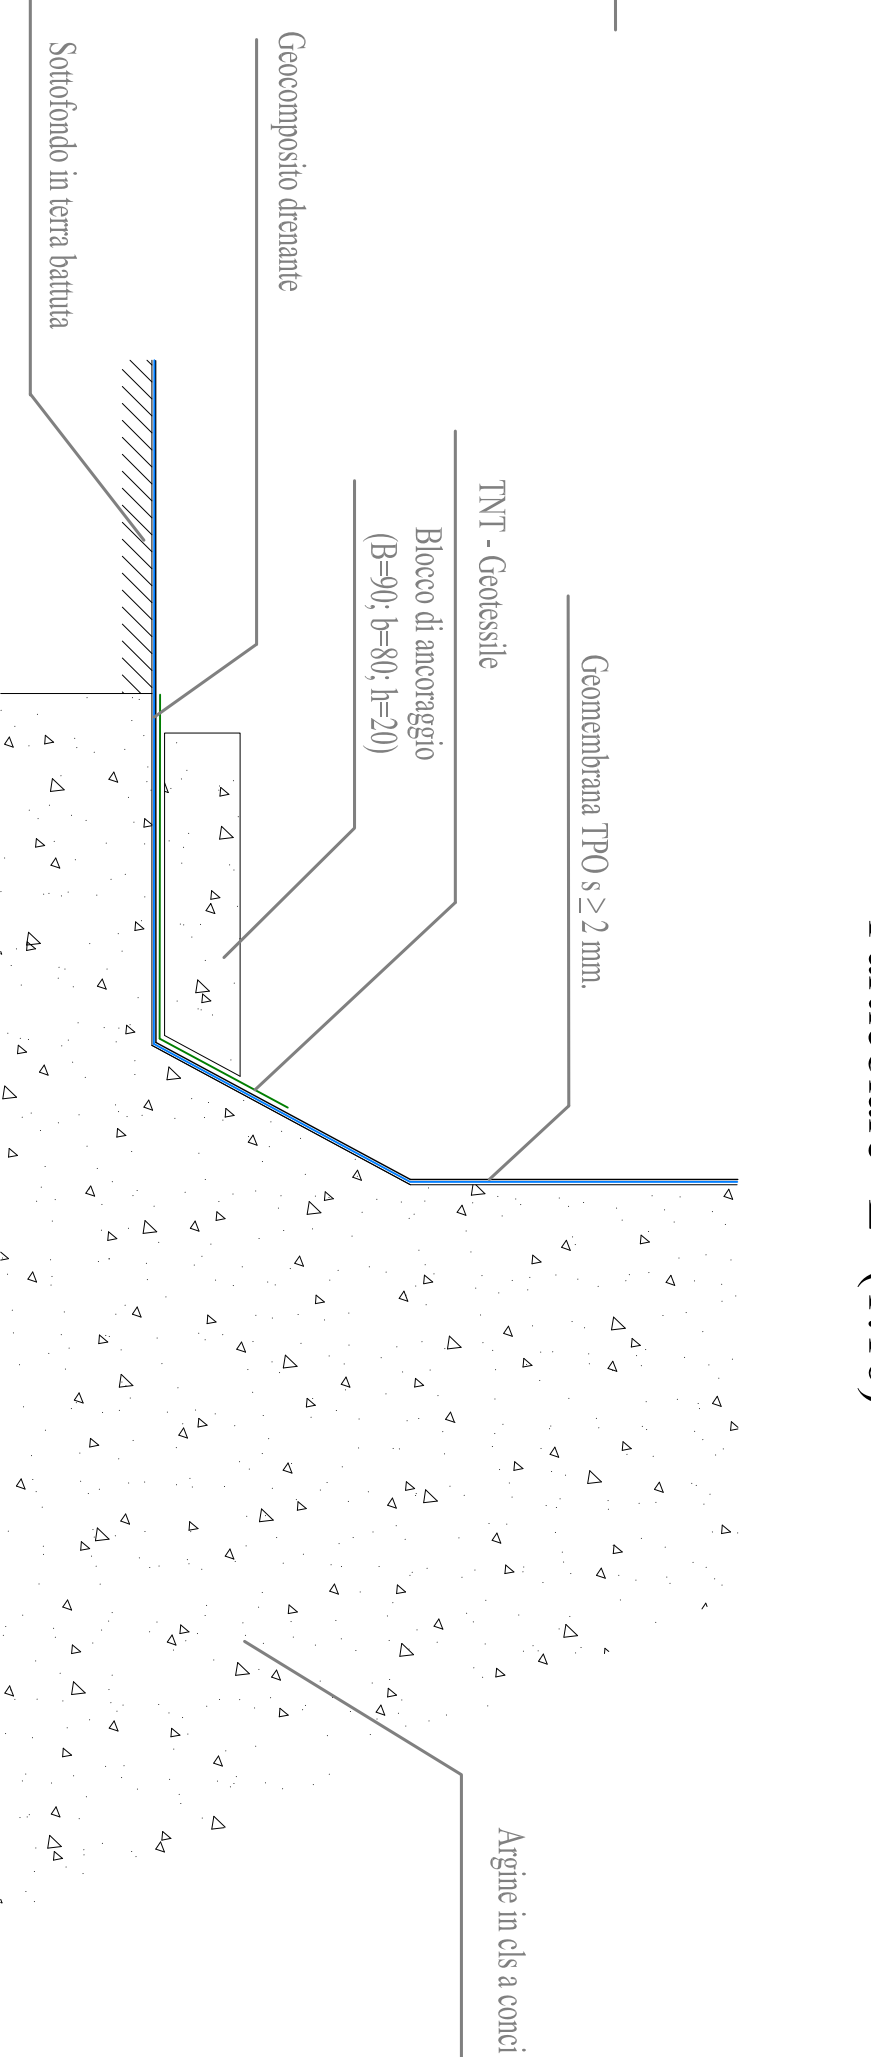

**Particolare "F" (1:10)**

