


CONTOZZIO DI BONIFICA E ENNA

IMPIANTO IRRIGUO A VALLE DELLA DIGA POZZILLO
ELENCO UTENZE COMIZIO N° 7

N° U	DEDENAZIONE	IRRIGUA	N° U	DEDENAZIONE	SUPERFICIE IRRIGUA (HA)


**PLANIMETRIA CATASTALE
COMIZIO N° 7**

Scala 1:2000

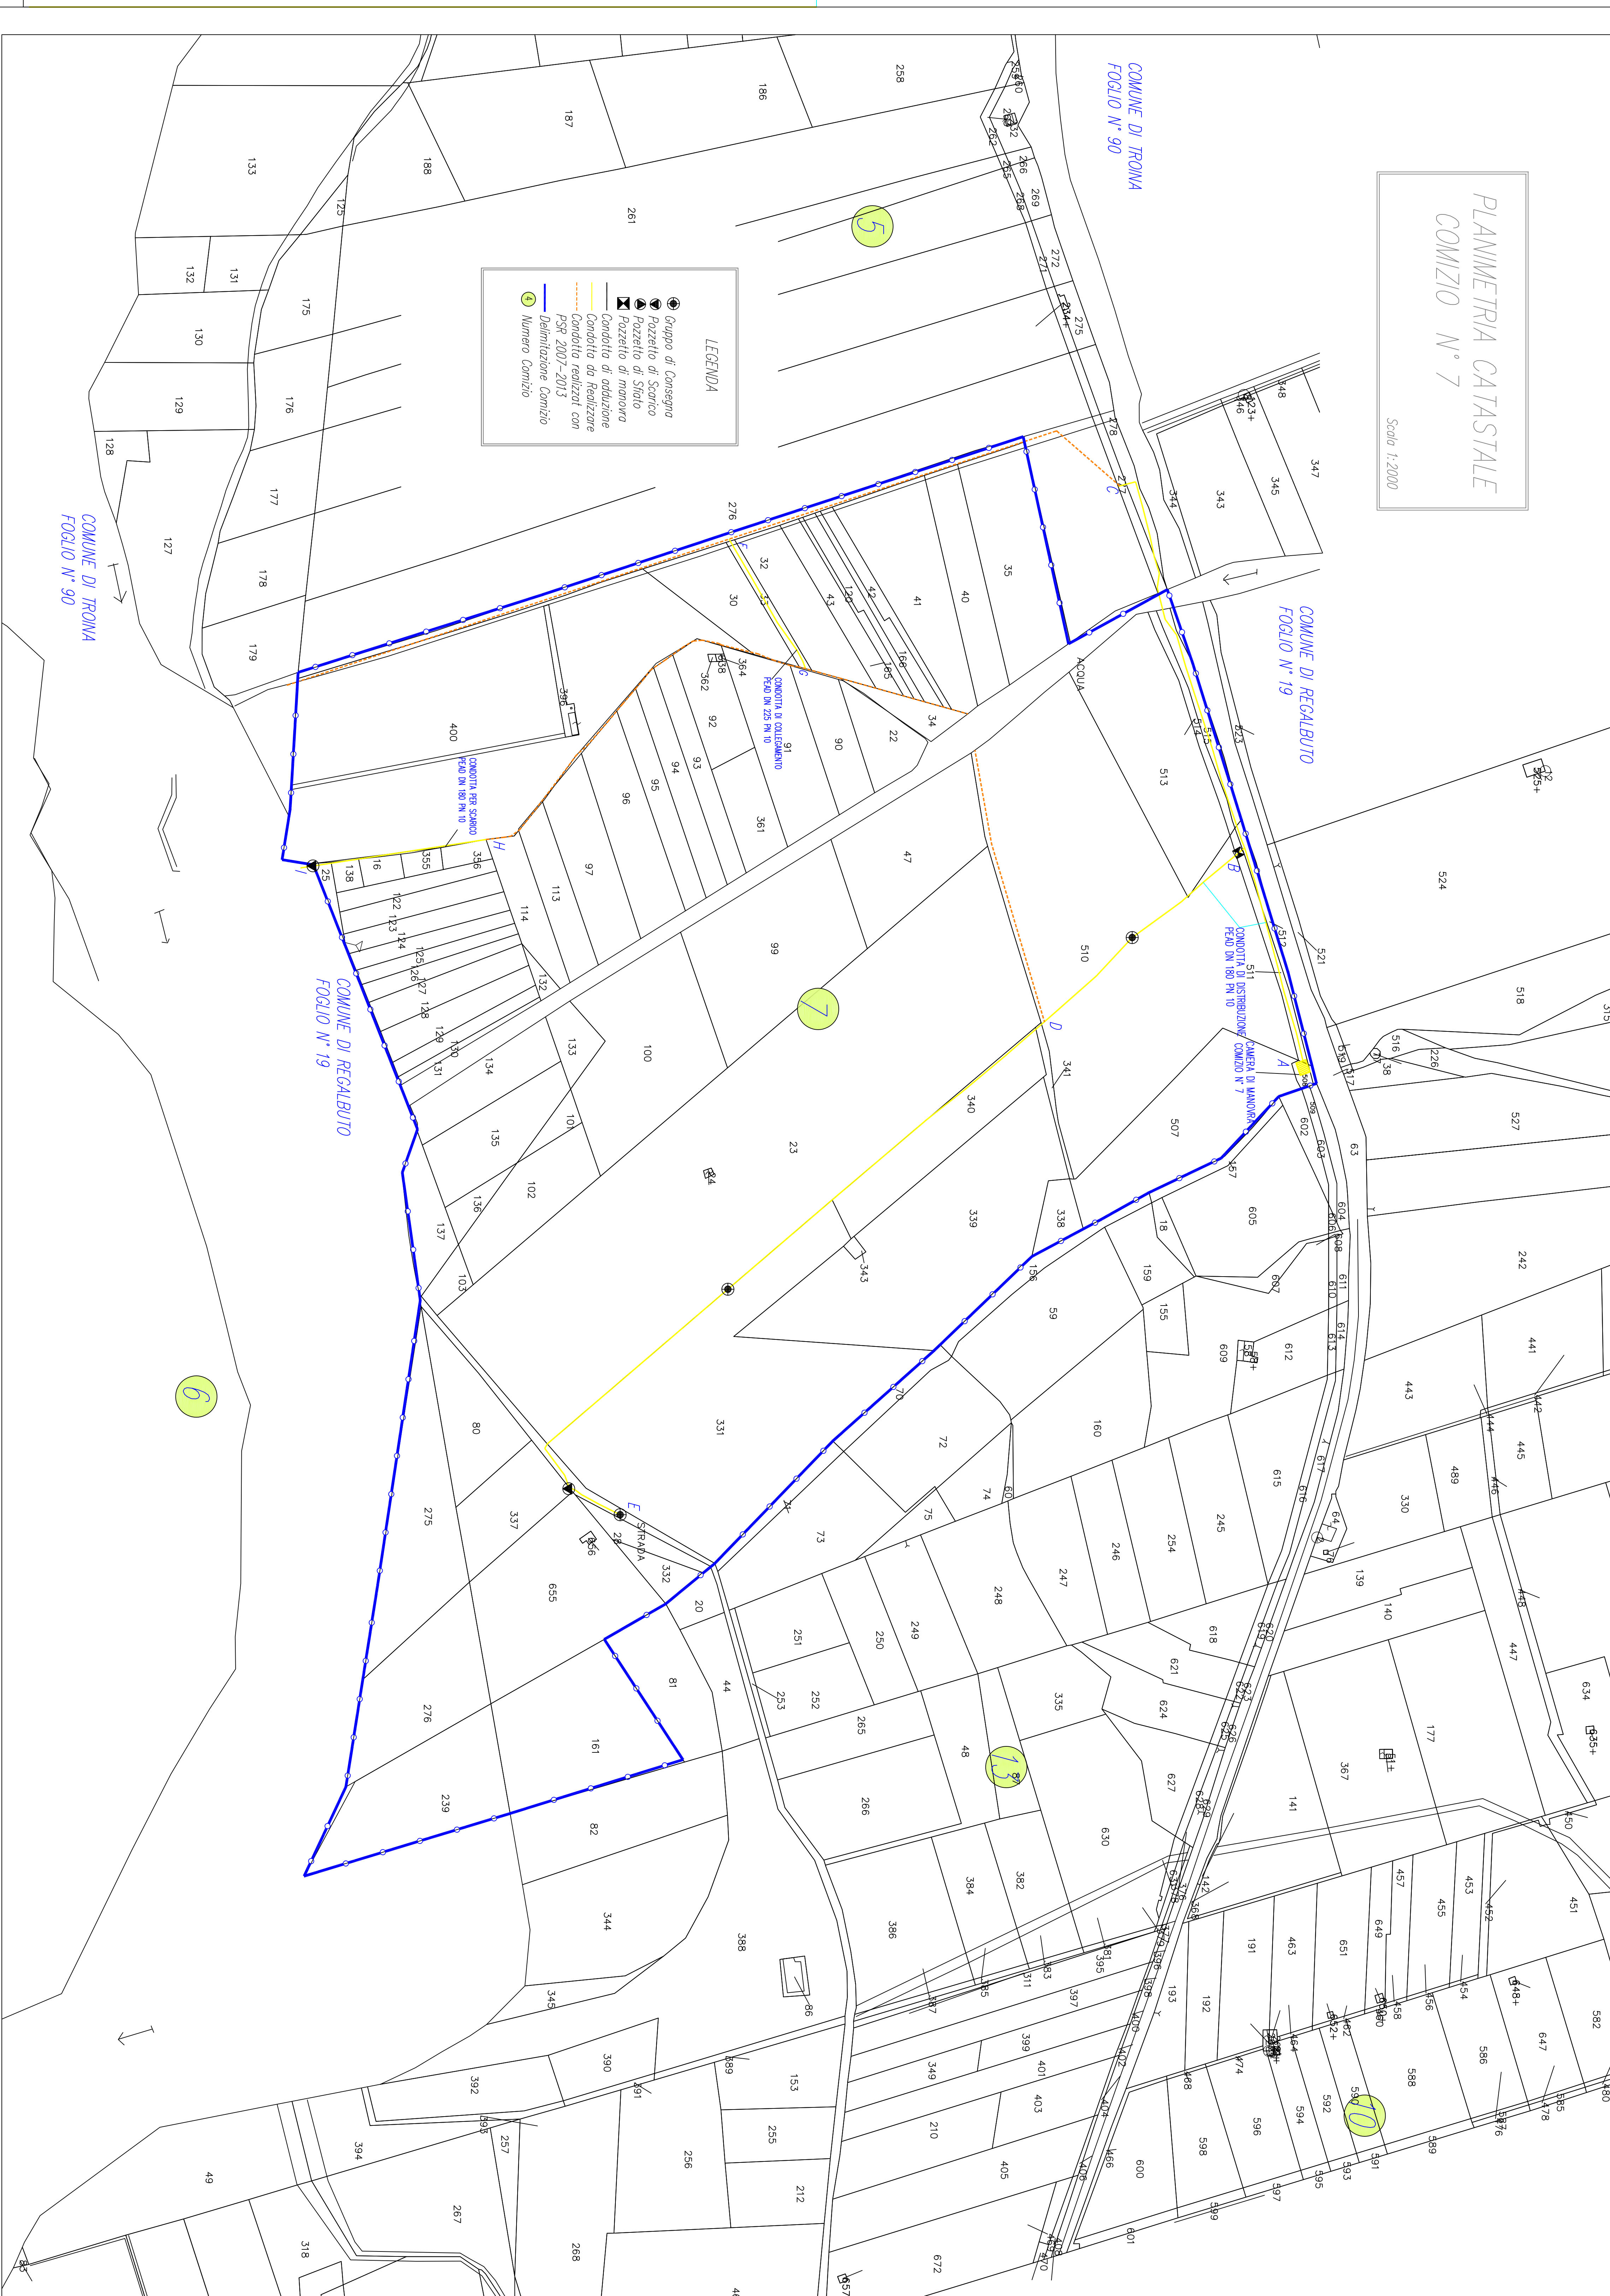


**MAPPA PROPRIETÀ
COMIZIO N° 7**

Scala 1:2000

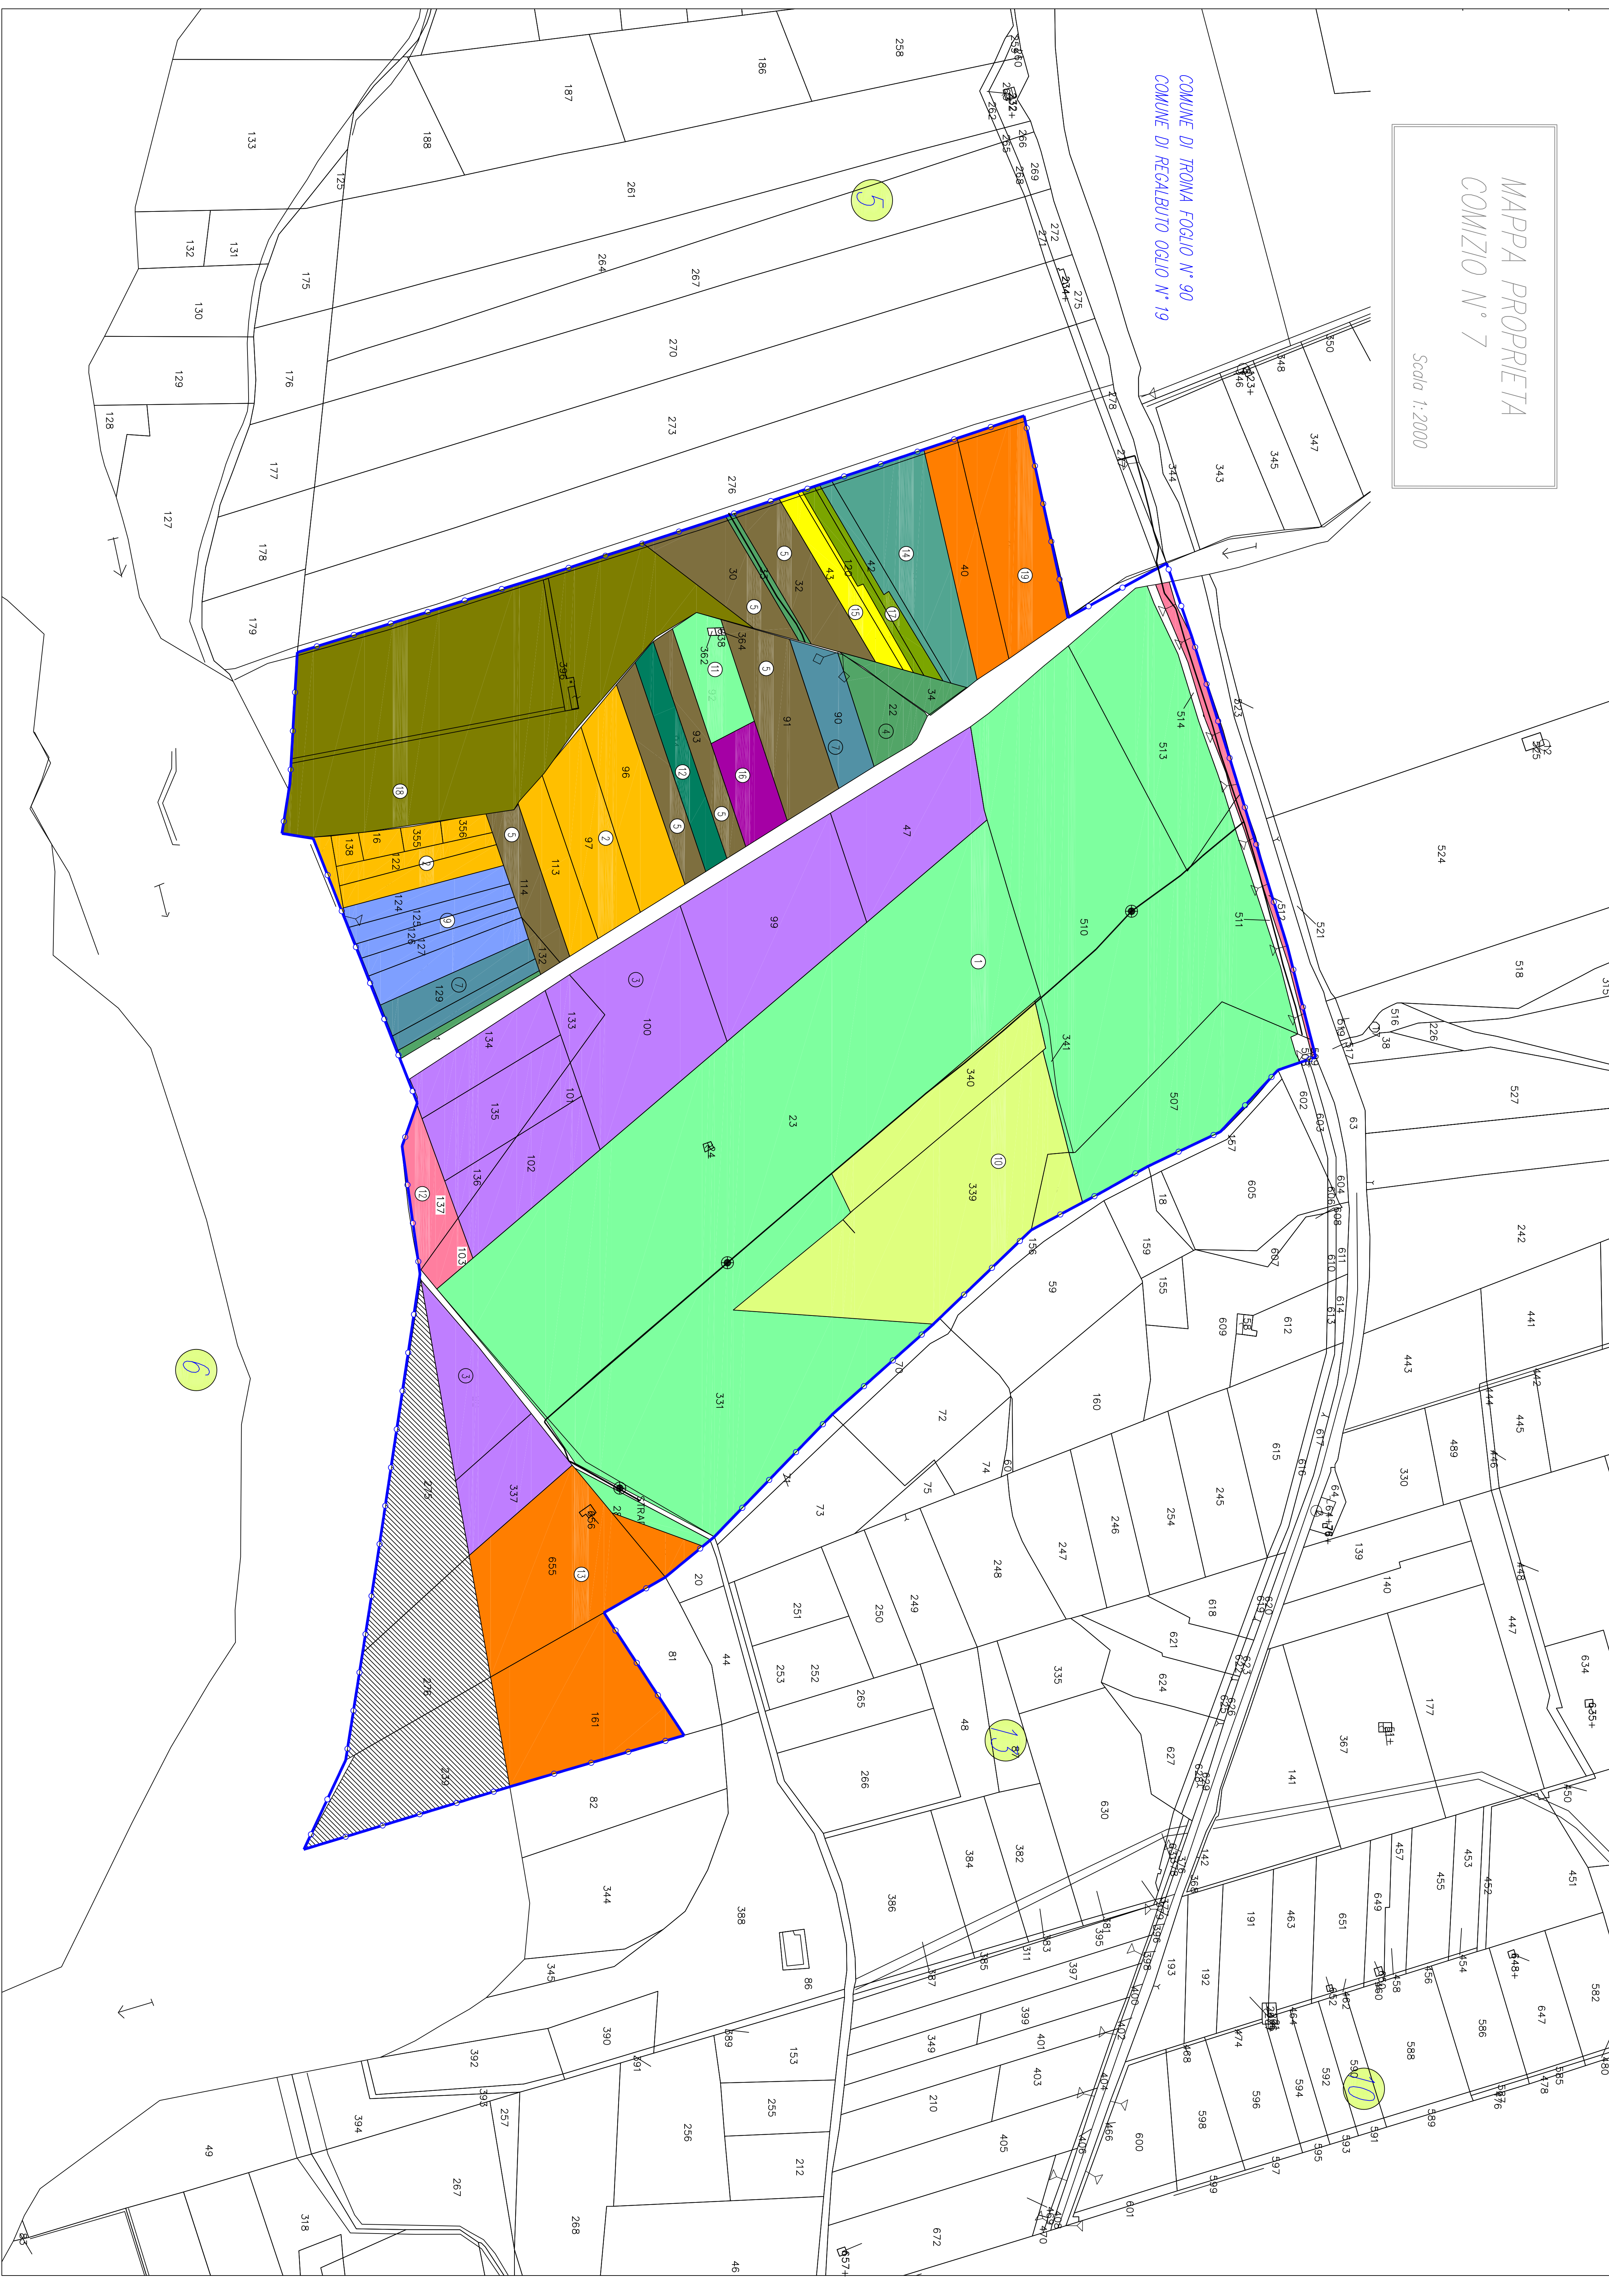

PROGRAMMA NAZIONALE SVILUPPO RURALE 2014-2020
MISURA 4.3.1 - INTERVENTI IN INFRASTRUTTURE IRRIGUE

REGIONE SICILIANA
ASSESSORATO REGIONALE DELL'AGRICOLTURA, DELLO SVILUPPO RURALE
E DELLA PESCA, ZOOTECNICA E
CONSORZIO DI BONIFICA 6 - ENNA

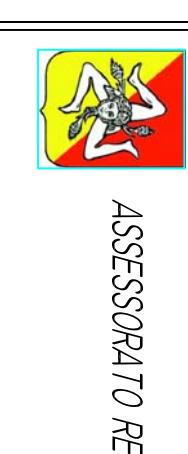

**PROGETTO ESECUTIVO PER I LAVORI DI RISTRUTTURAZIONE
DEL IMPIANTO DI IRRIGAZIONE A VALLE DELLA DIGA POZZILLO
V° LOTTO DI COMPLETAMENTO II STRALCIO**

CIP C32E700025000

LABORATORI: **PLANIMETRIA CATASTALE E CARTA
DELLE PROPRIETÀ COMIZIO N° 7**

SCALA 1:2.000

