PLANIMETRIA
COMIZIO N° 7

Scala 1:2000

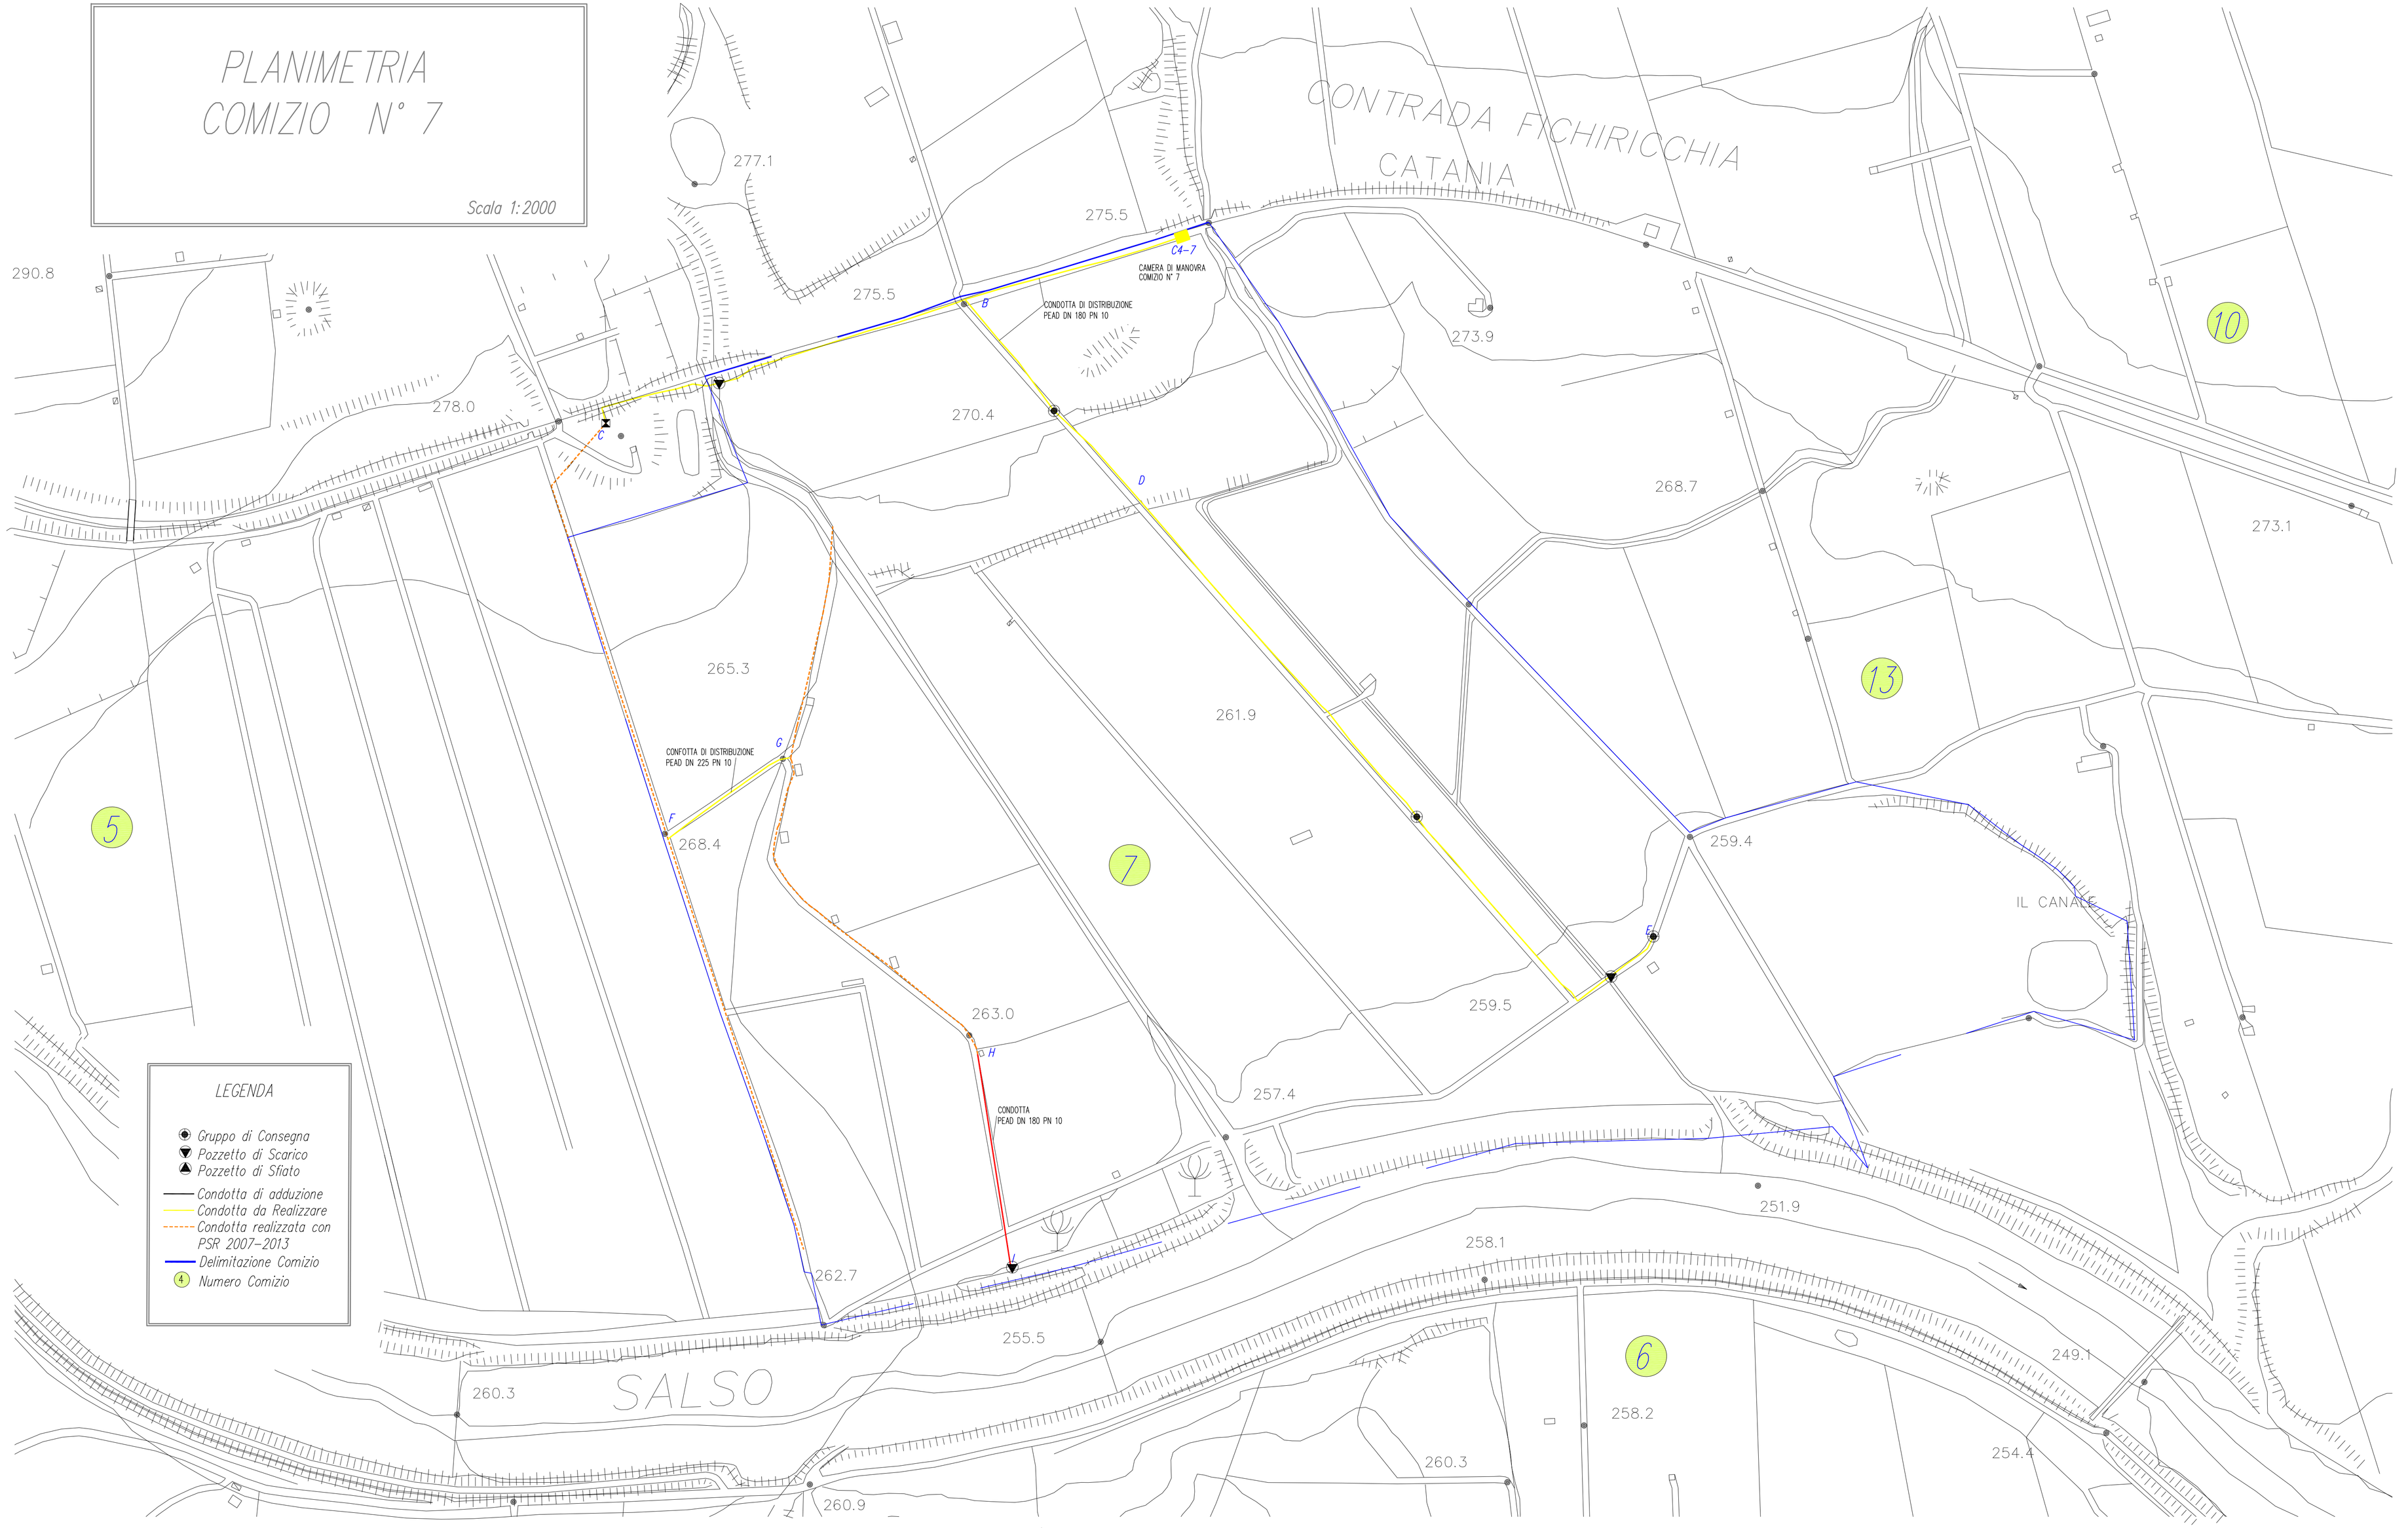

LEGENDA

- Gruppo di Consegna
- Pozzetto di Scarico
- Pozzetto di Sfiato
- Condotta di adduzione
- Condotta da Realizzare
- Condotta realizzata con PSR 2007-2013
- Delimitazione Comizio
- (4) Numero Comizio

PROGRAMMA NAZIONALE SVILUPPO RURALE 2014-2020

MISURA 4.3.1 - INTERVENTI IN INFRASTRUTTURE IRRIGUE

REGIONE SICILIANA

ASSESSORATO REGIONALE DELL'AGRICOLTURA, DELLO SVILUPPO RURALE E DELLA PESCA MEDITERRANEA

CONSORZIO DI BONIFICA 6 - ENNA

PROGETTO ESECUTIVO PER I LAVORI DI RISTRUTTURAZIONE DELL'IMPIANTO DI IRRIGAZIONE A VALLE DELLA DIGA POZZILLO V° LOTTO DI COMPLETAMENTO II STRALCIO

CUP CC52G1100025001

ELABORATO: PLANIMETRIA COMIZIO N° 7 — C11

SCALA 1:2.000

COORDINAMENTO ED INTEGRAZIONE STAFF (DR. ING. MAURIZIO CALLERAME)	PROGETTISTA OPERE CIVILI (DR. ING. GIUSEPPE MARIA VRUNA)	PROGETTISTA IMP. ELETTRICI (PER. IND. GIUSEPPE INCARDONA)
COLLABORATORE COORDINATORE STAFF (GEOM. SILVESTRO SCORCIAPINO)	COORDINATORE PER LA SICUREZZA (DR. ING. ALESSANDRO SCELFO)	GEOLOGIA (DR. GEOL. MASSIMO TRIBULATO)
IL R.U.P. (DR. ING. ASCENZIO LOCURO)	IL DIRETTORE GENERALE	IL COMMISSARIO STRAORDINARIO

Firmato digitalmente da GIUSEPPE MARIA VRUNA
CN = VRUNA GIUSEPPE MARIA
C = IT

Firmato digitalmente da
Ascenzio Vincenzo Locuro
C = IT