



PLANIMETRIA
COMIZIO N° 12

Scala 1:2000

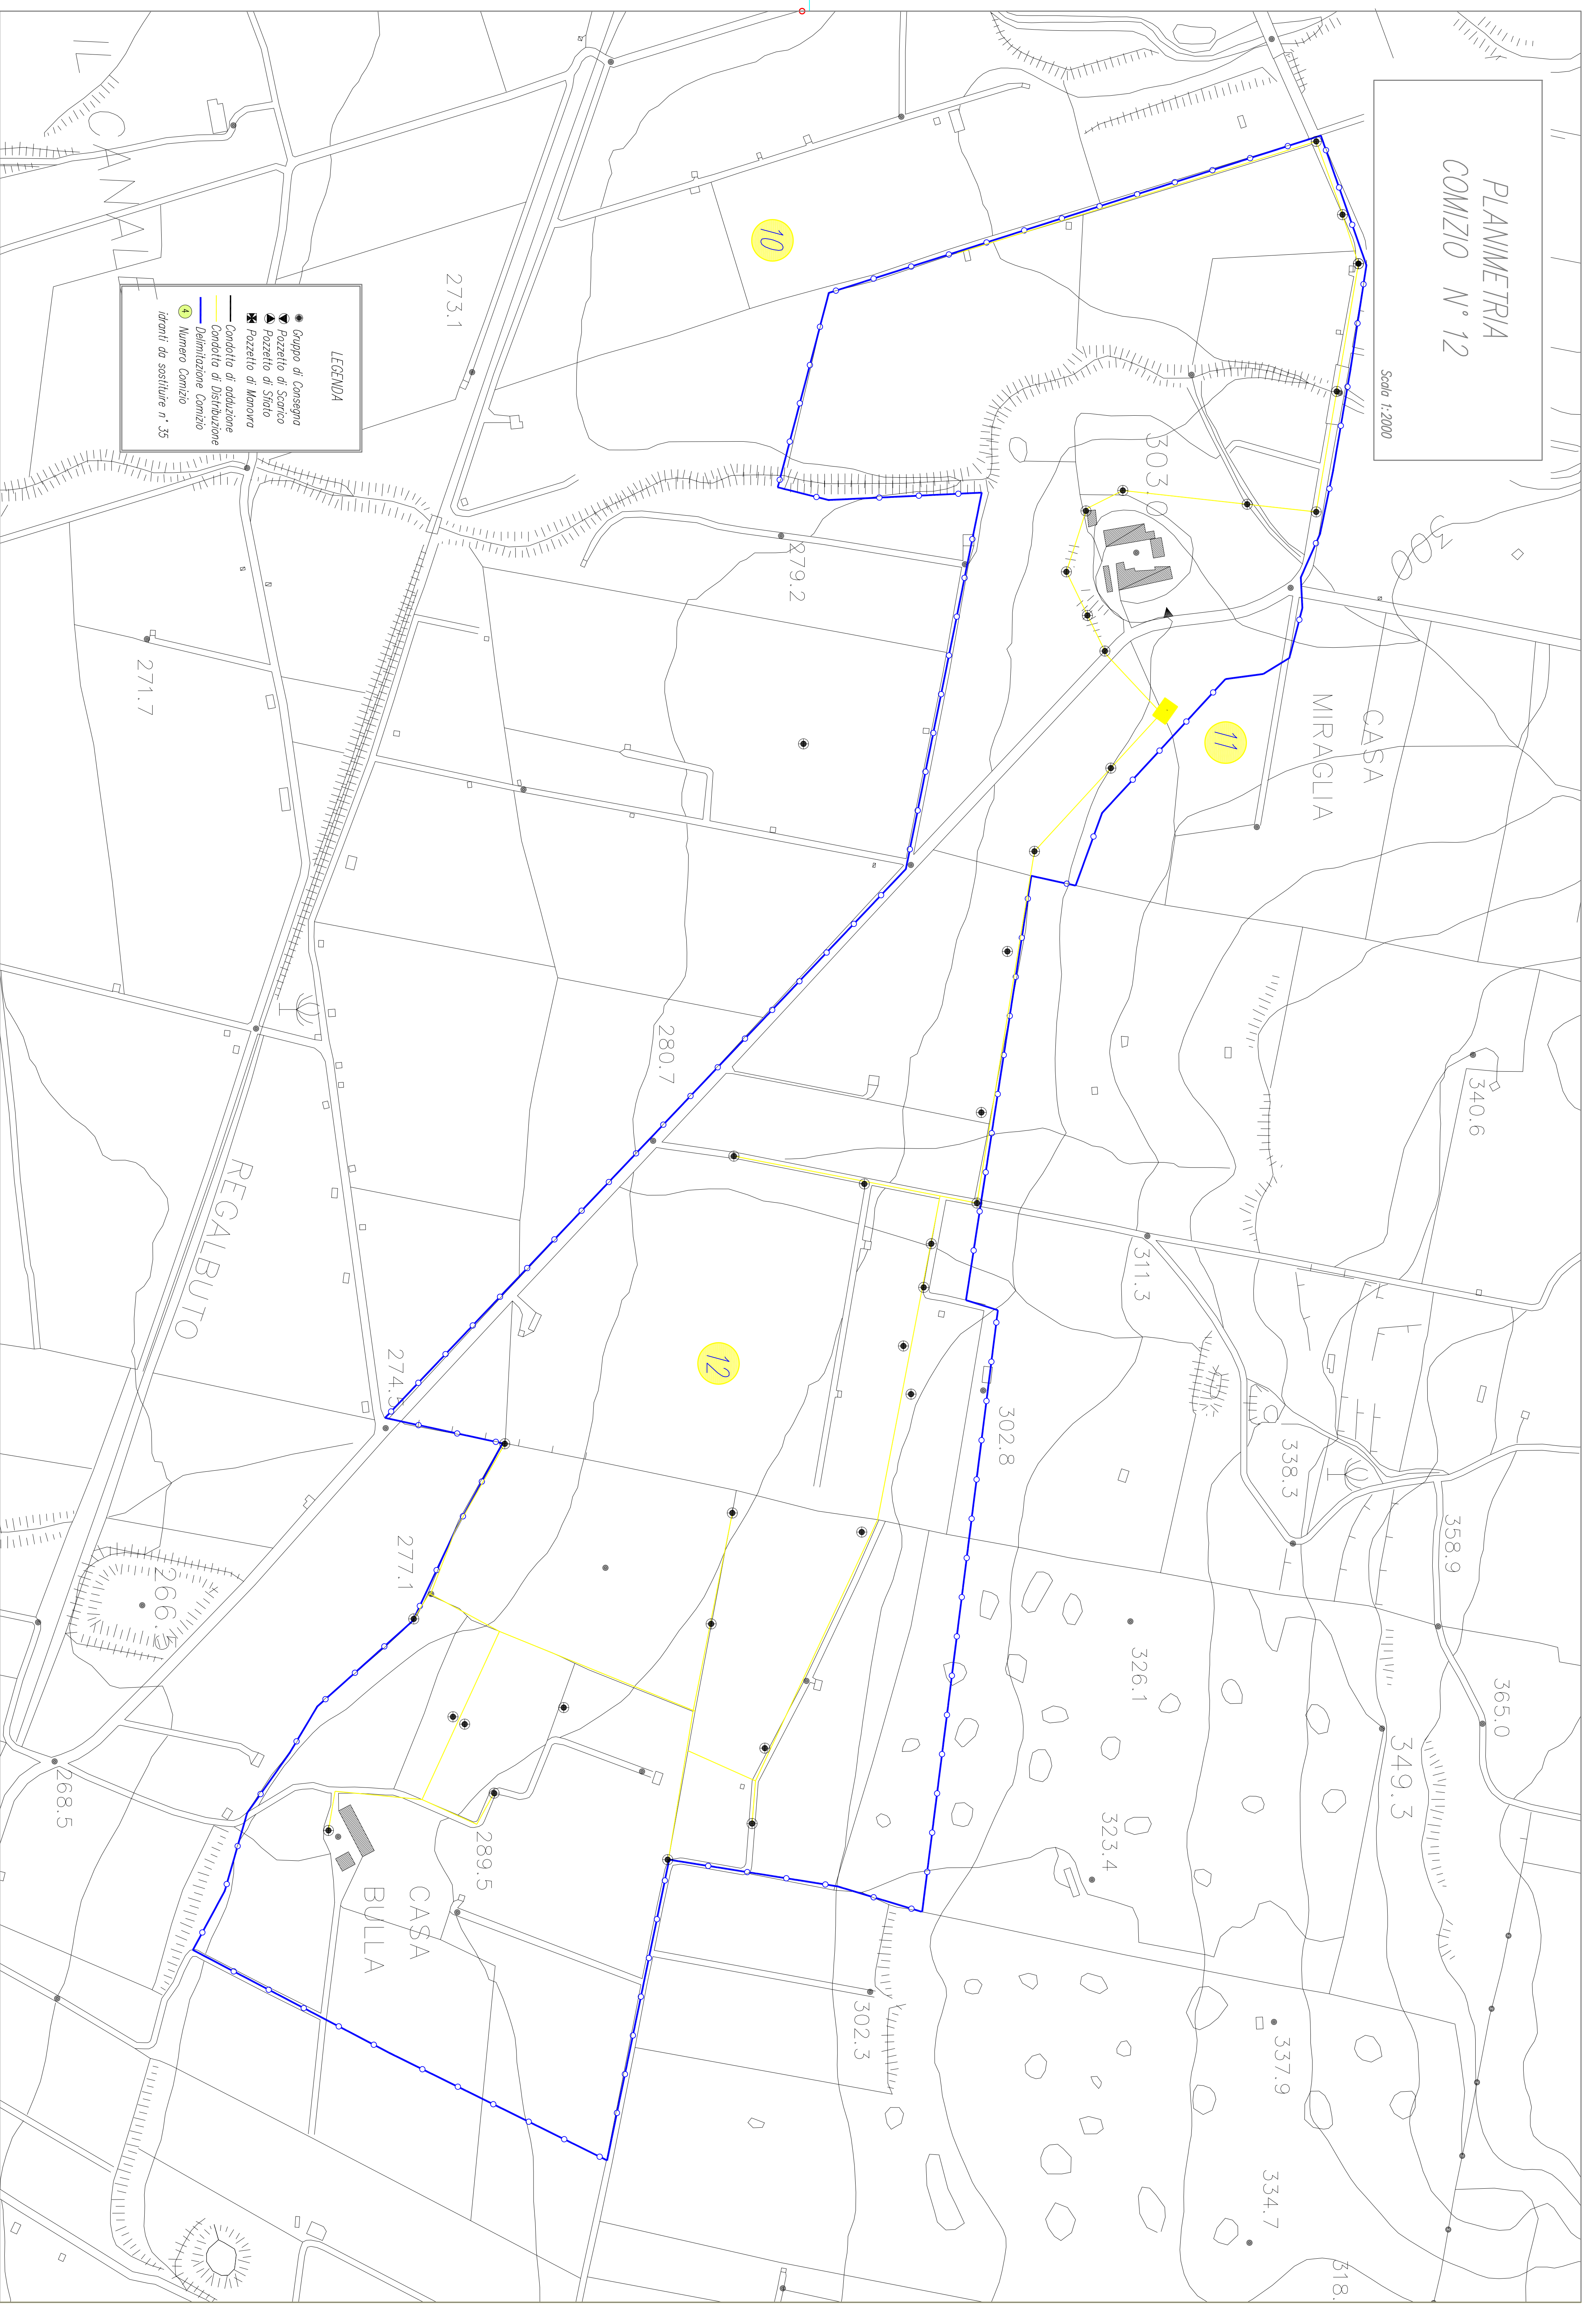

LEGENDA

- Gruppo di Consegna
- ▲ Pozzetto di Scarico
- ▲▲ Pozzetto di Monora
- Canalotto di Distribuzione
- Delimitazione Canizio
- ④ Numero Canizio
- ④ Identifi da sostituire n° 35

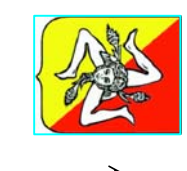

REGIONE SICILIANA
ASSESSORATO REGIONALE DELL'AGRICOLTURA, DELLO SVILUPPO RURALE
E DELLA PESCA MEDITERRANEA
CONSORZIO DI BONIFICA 6 - ENNA



PROGRAMMA NAZIONALE SVILUPPO RURALE 2014-2020
MISURA 4.3.1 - INTERVENTI IN INFRASTRUTTURE IRRIGUE

PROGETTO ESECUTIVO PER I LAVORI DI RISTRUTTURAZIONE
DELL'IMPIANTO DI IRRIGAZIONE A VALLE DELLA DIGA POZZILLO
V° LOTTO DI COMPLETAMENTO II STALCIO
CUP CC5261000230001

ELABORATI: PLANIMETRIA COMIZIO N° 12 CON
LIBERAZIONE IDRANTI DA SOSTITUIRE

C16

SCALA 1:2.000

COORDINAMENTO ED INTEGRAZIONE STAFF (DR. ING. MAURIZIO CALABRINI)	PROGETTISTA OPERE CIVILI (DR. ING. GIUSEPPE VERA)	PROGETTISTA INF. ELETTRICI (PER. ING. GIUSEPPE INCARONIA)
COLLABORATORE COORDINATORE STAFF (GEN. SILVESTRO SCORCIANO)	COORDINATORE PER LA SICUREZZA (DR. ING. ALESSANDRO SERIO)	GEOLGIA (DR. GEN. MASSIMO TRELLATO)
IL R.U.P. (DR. ING. ASQUINO LUCIANO)	IL DIRETTORE GENERALE	IL COMMISSARIO STRAORDINARIO