



PLANIMETRIA  
COMIZIO N° 14

Scala 1:2000

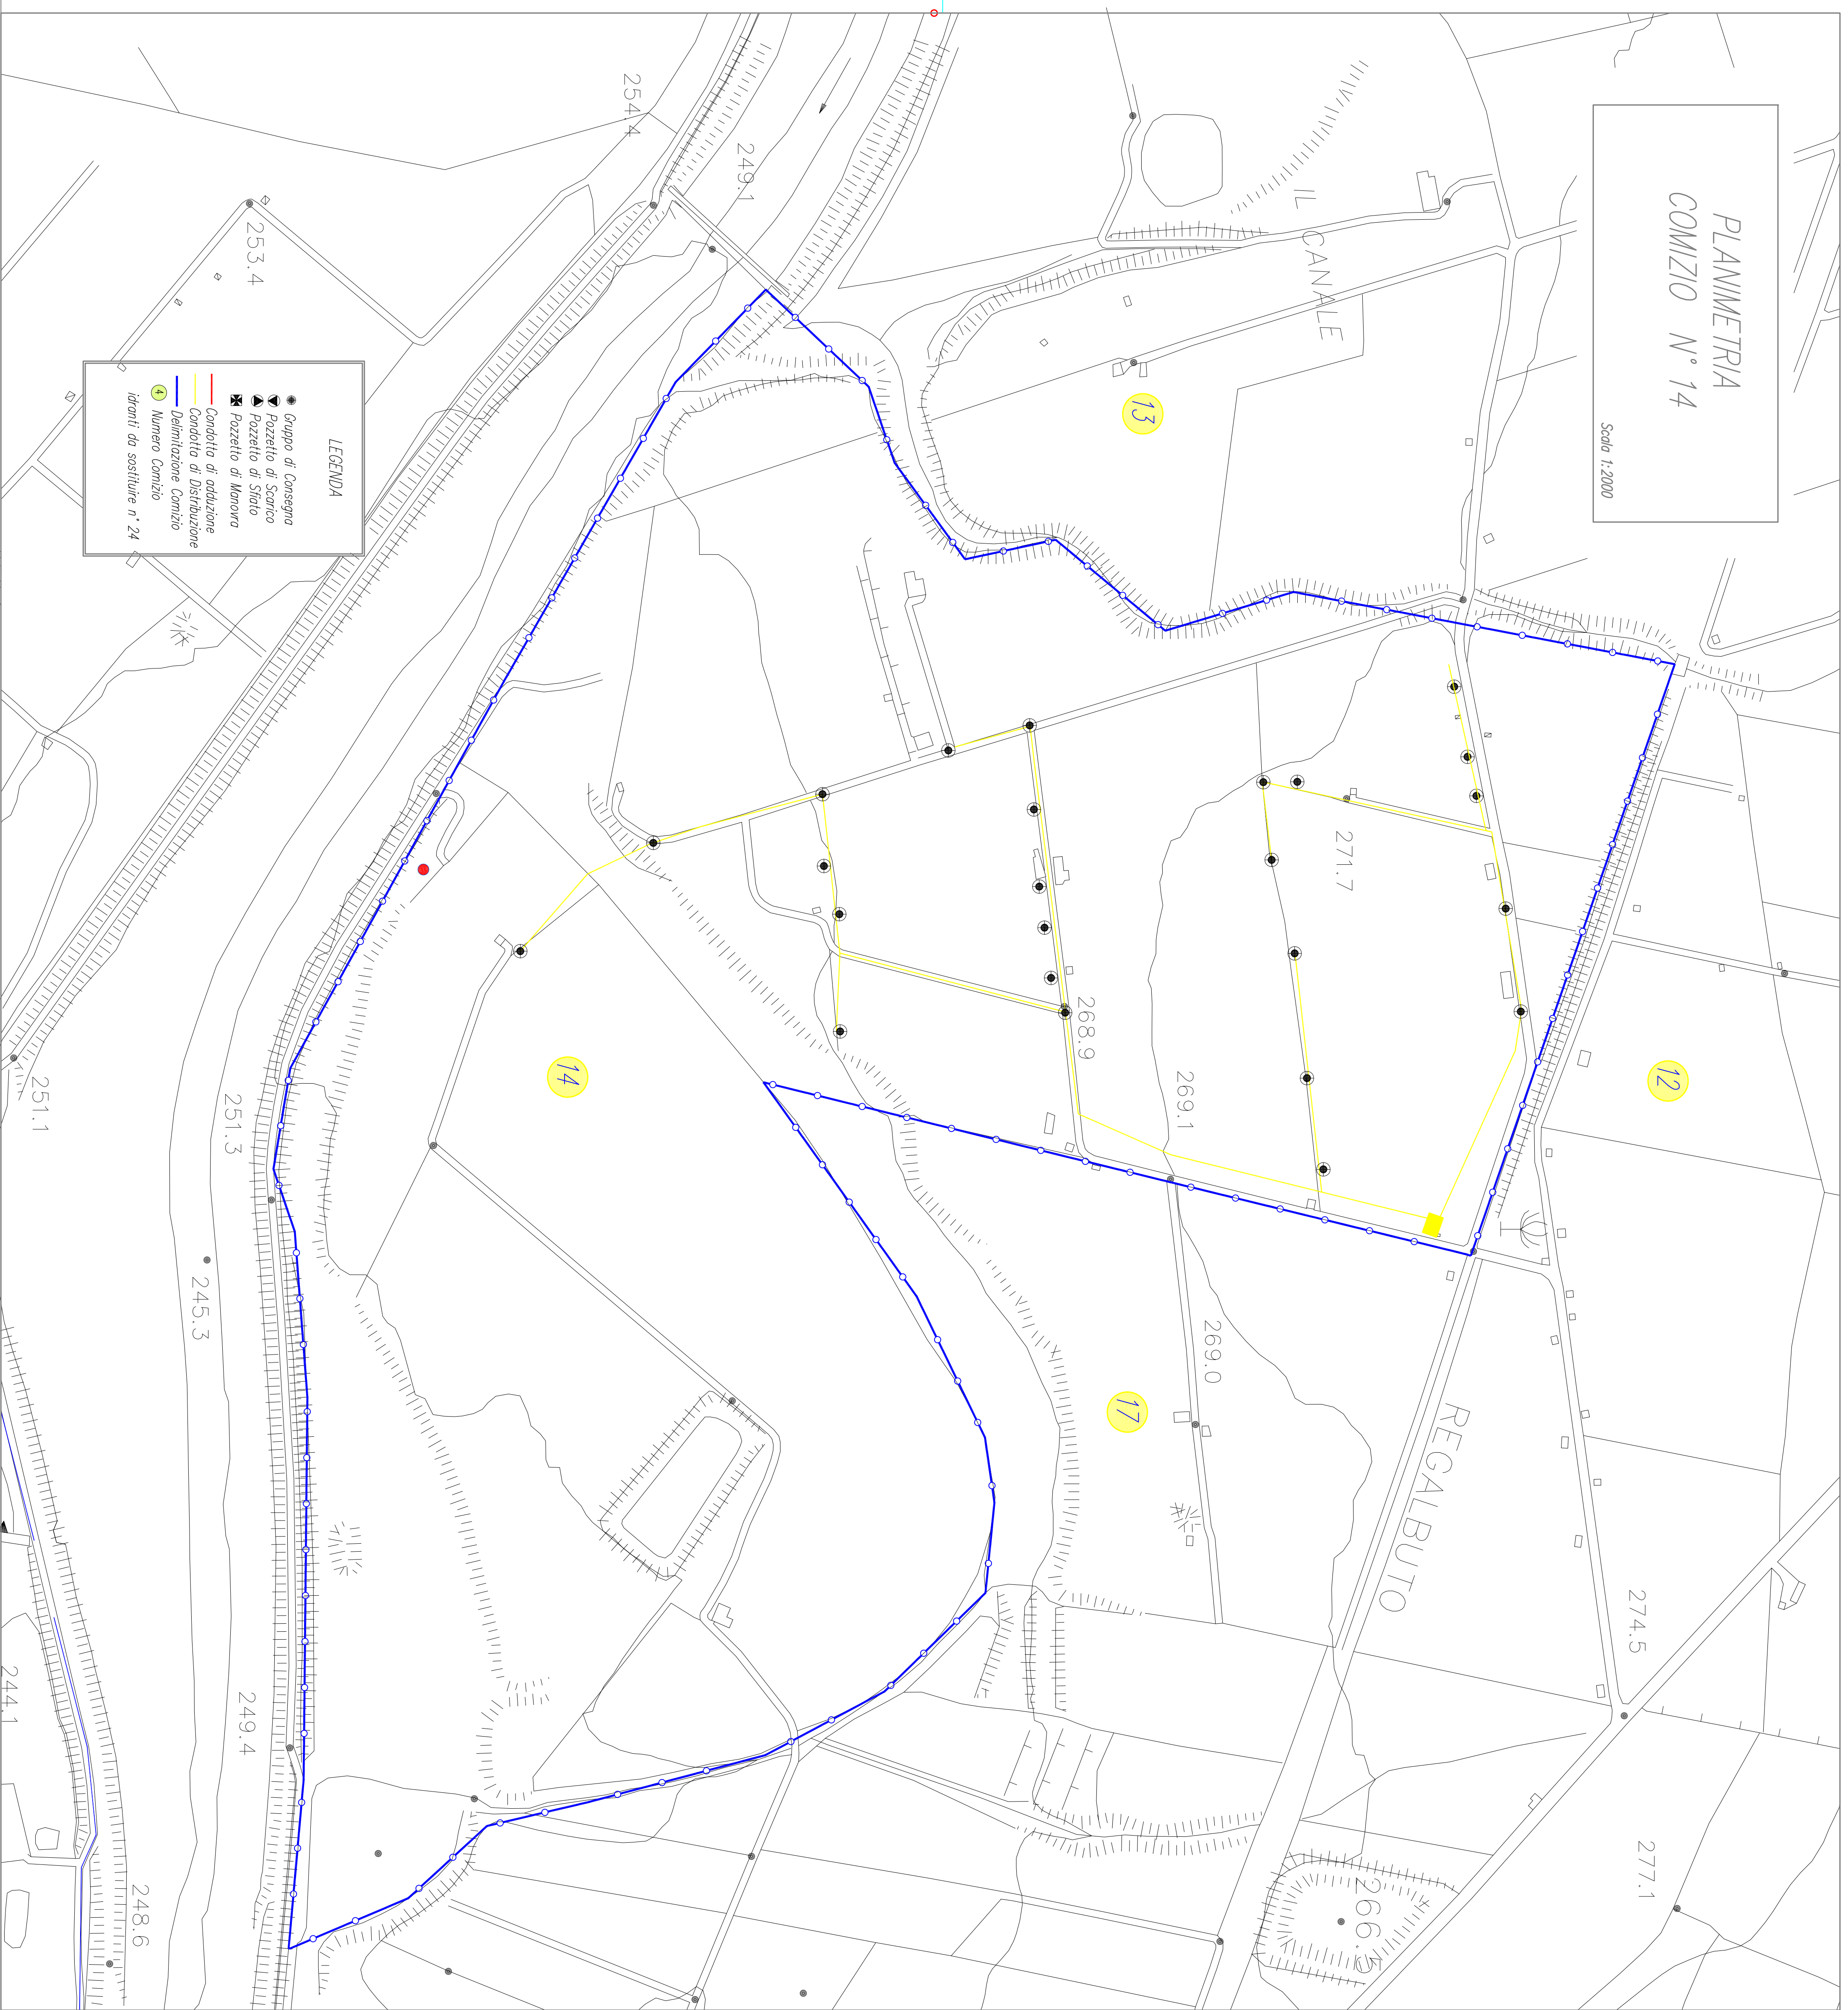

PROGRAMMA NAZIONALE SVILUPPO RURALE 2014-2020  
MISURA 4.3.1 - INTERVENTI IN INFRASTRUTTURE IRRIGUE

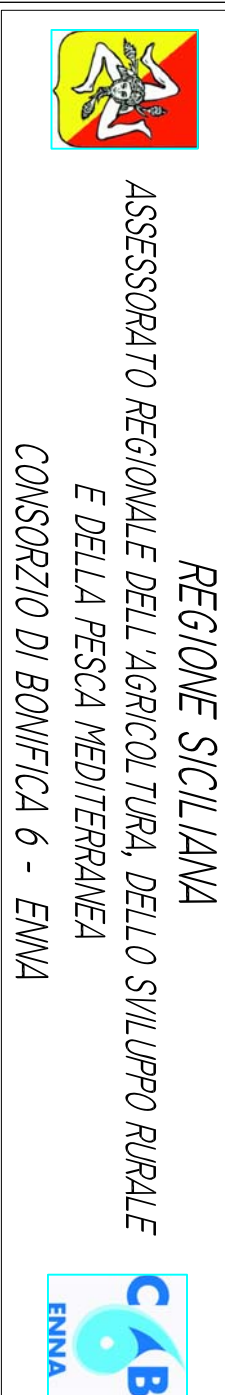

PROGETTO ESECUTIVO PER I LAVORI DI RISTRUTTURAZIONE  
DELL'IMPIANTO DI IRRIGAZIONE A VALLE DELLA DIGA POZZILLO  
V° LOTTO DI COMPLETAMENTO II STRALCIO

CUP CC5G100250001

ELABORATO PLANIMETRIA COMIZIO N° 14 CON  
UBICAZIONE IDRANTI DA SOSTITUIRE

C18

SCALA 1:2.000

COORDINAMENTO ED INTEGRAZIONE STAFF  
(DR. ING. MAURIO CALABRESE)

COLLABORATORE COORDINATORE STAFF  
(GEN. SILVESTRO SCORCIANO)

IL R.U.I.P.  
(DR. ING. AGENZIO LOCURIO)

PROGETTISTA OPERE CIVILI  
(DR. ING. GIUSEPPE VIVANO)

COORDINATORE PER LA SICUREZZA  
(DR. ING. ALESSANDRO SESTO)

IL DIRETTORE GENERALE

PROGETTISTA INF. ELETTRICI  
(PER. ING. GIUSEPPE INCARDONA)

GEOLOGIA  
(DR. GEN. MASSIMO TRIBALTO)

IL COMMISSARIO STRAORDINARIO