


PLANIMETRIA
COMIZIO N° 15

Scala 1:2000

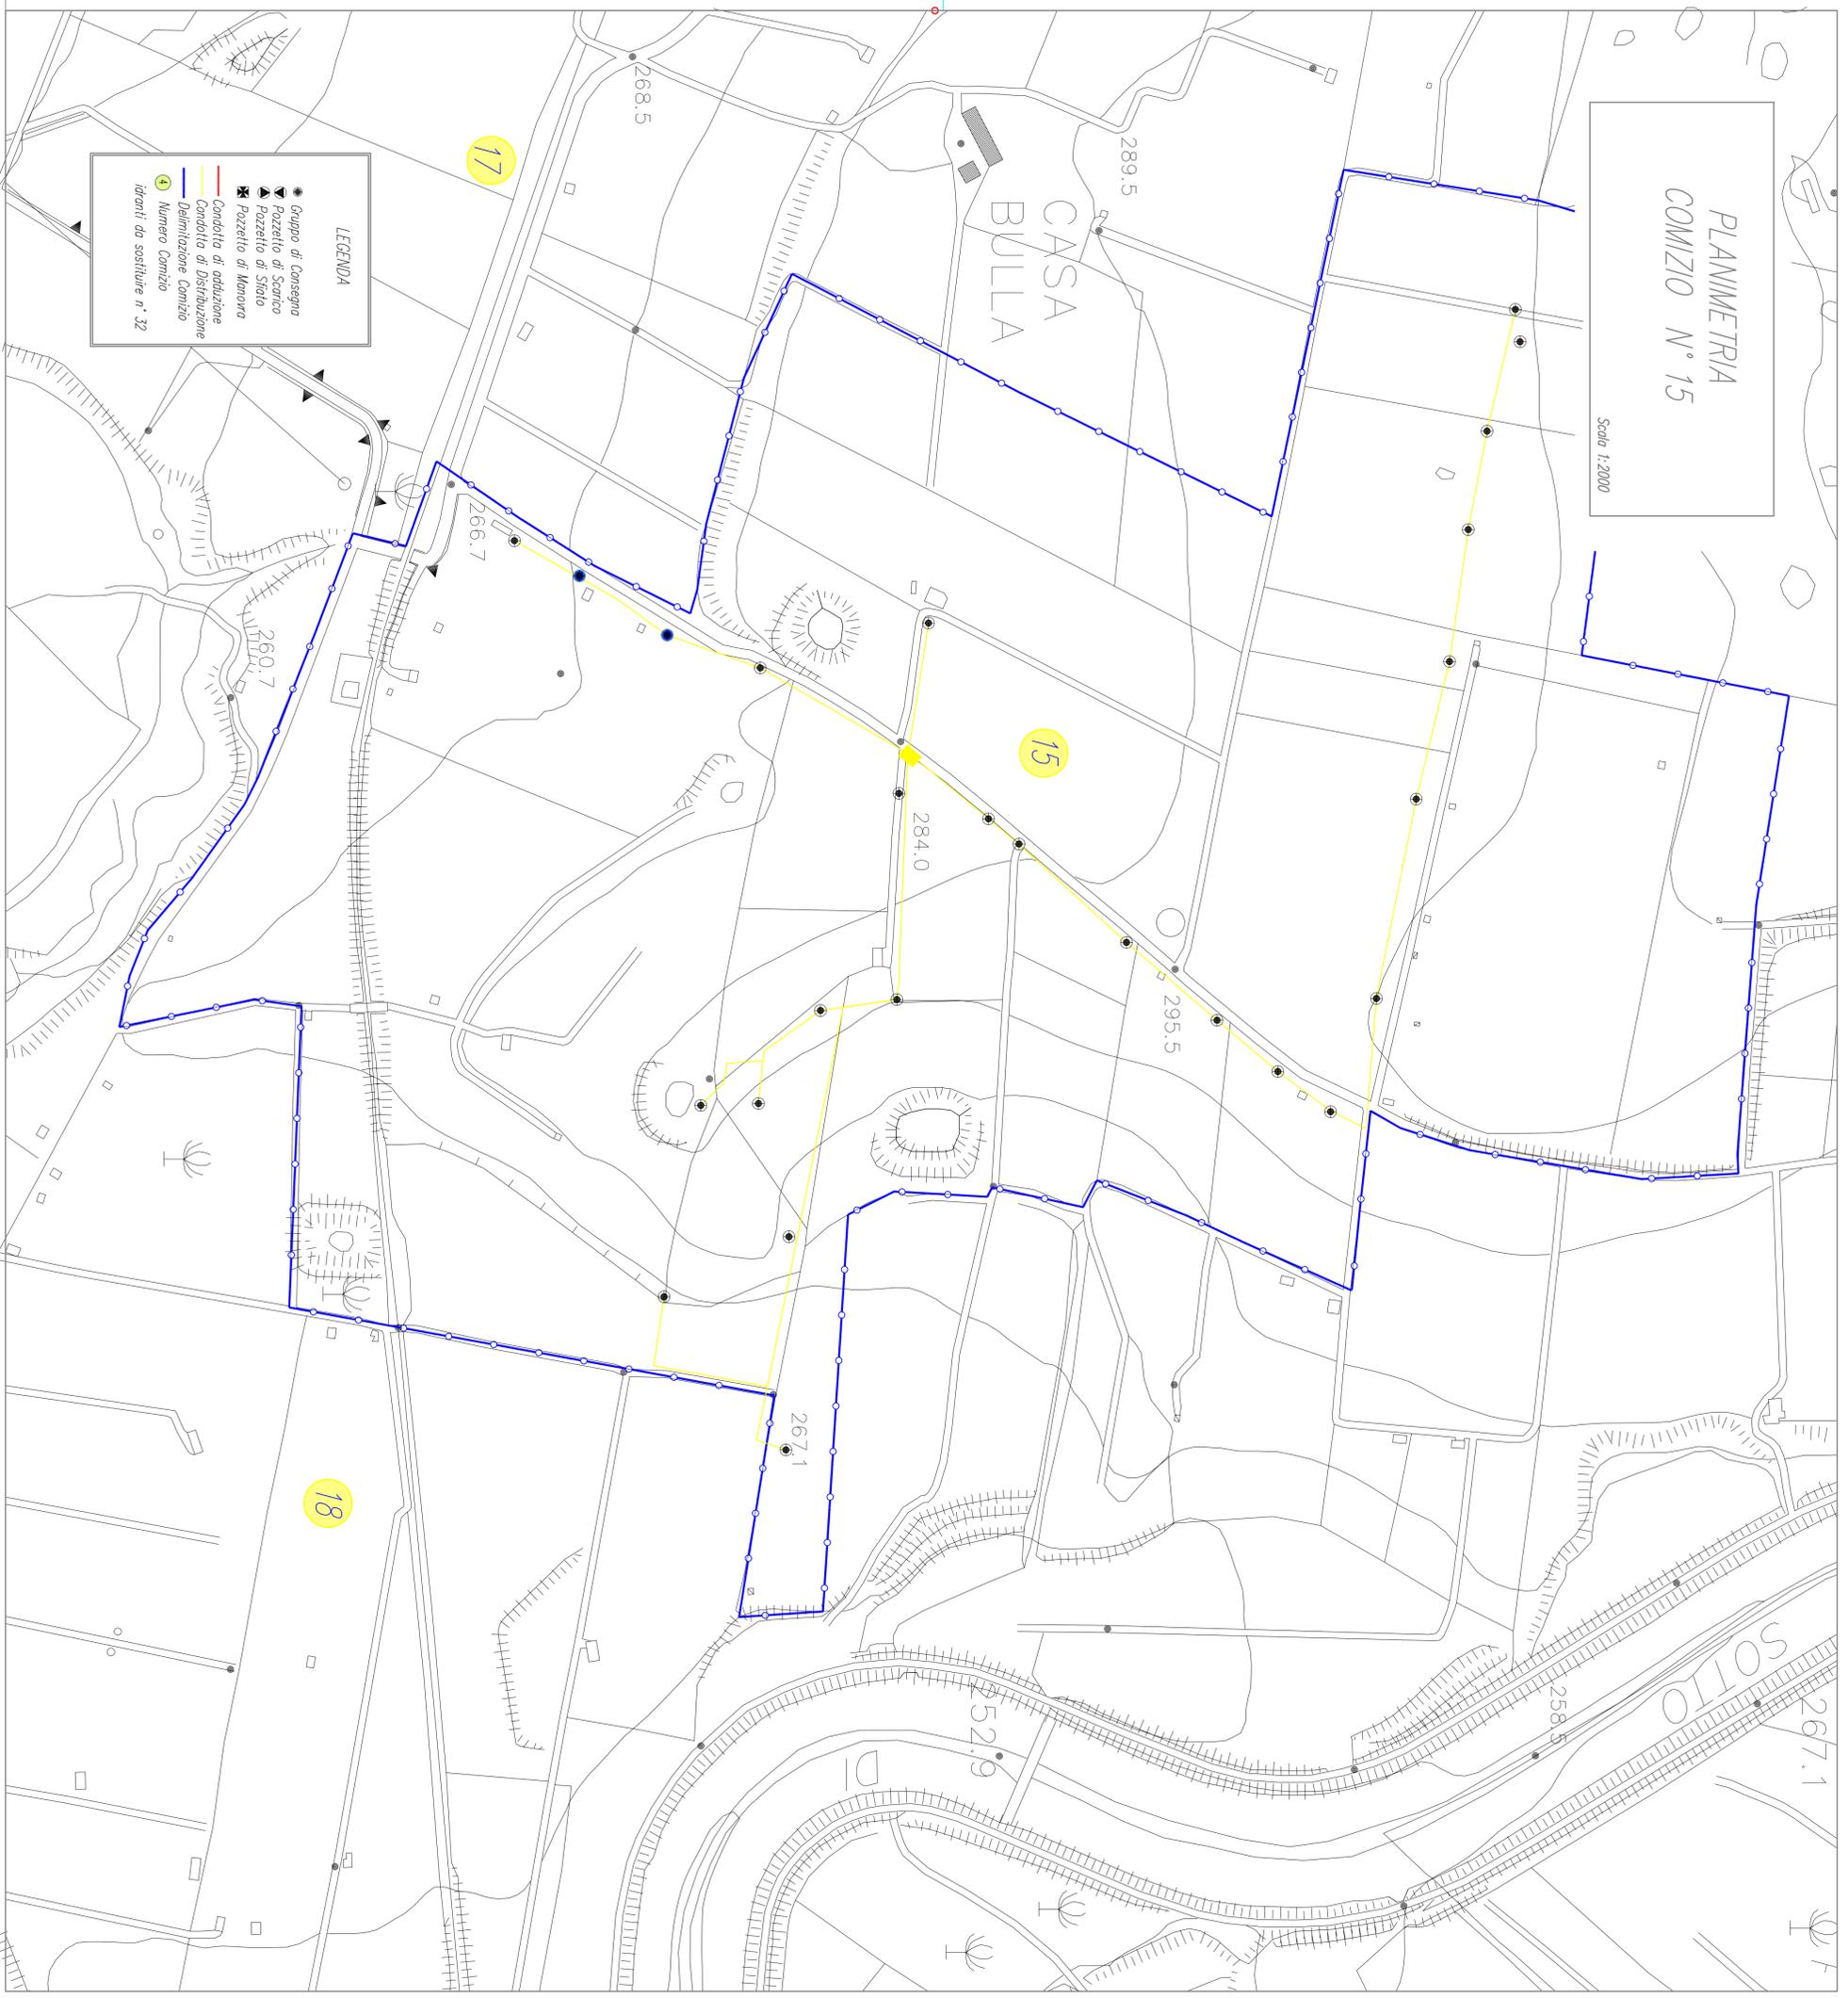

LEGENDA

- Gruppo di Consegna
- ▲ Pozzetto di Scarico
- ▲▲ Pozzetto di Stato
- ✱ Pozzetto di Manovra
- Condotta di adduzione
- Condotta di Distribuzione
- Delimitazione Comizio
- ④ Numero Comizio
- ④ Idranti da sostituire n° 32



REGIONE SICILIANA
ASSESSORATO REGIONALE DELL'AGRICOLTURA, DELLO SVILUPPO RURALE
E DELLA PESCA MEDITERRANEA
CONSORZIO DI BONIFICA 6 - ENNA



PROGRAMMA NAZIONALE SVILUPPO RURALE 2014-2020
MISURA 4.3.1 - INTERVENTI IN INFRASTRUTTURE IRRIGUE

PROGETTO ESECUTIVO PER I LAVORI DI RISTRUTTURAZIONE
DELL'IMPIANTO DI IRRIGAZIONE A VALLE DELLA DIGA POZZILLO
V° LOTTO DI COMPLETAMENTO II STRALCIO
CIP CC563I/000280001

ELABORATO: **PLANIMETRIA COMIZIO N° 15 CON
UBICAZIONE IDRANTI DA SOSTITUIRE** C19

SCALA 1:2.000

| | | |
|--|---|---|
| COORDINAMENTO ED INTEGRAZIONE STAFF (DR. ING. MAURIZIO CALABRINI) | PROGETTISTA OPERE CIVILI (DR. ING. GIUSEPPE MINNA) | PROGETTISTA NPI ELETTRICI (PER. ING. GIUSEPPE INCARDONA) |
| COLLABORATORE COORDINATORE STAFF (GEN. SILESTRO SCORLIANO) | COORDINATORE PER LA SICUREZZA (DR. ING. ALESSANDRO SCUDRO) | GEODATA (DR. GEN. MASSIMO TRALUZZO) |
| IL R.U.F. (DR. ING. ASERIO LOCURIO) | IL DIRETTORE GENERALE | IL COMMISSARIO STRAORDINARIO |