


PLANIMETRIA  
COMIZIO N° 16

Scala 1:2000

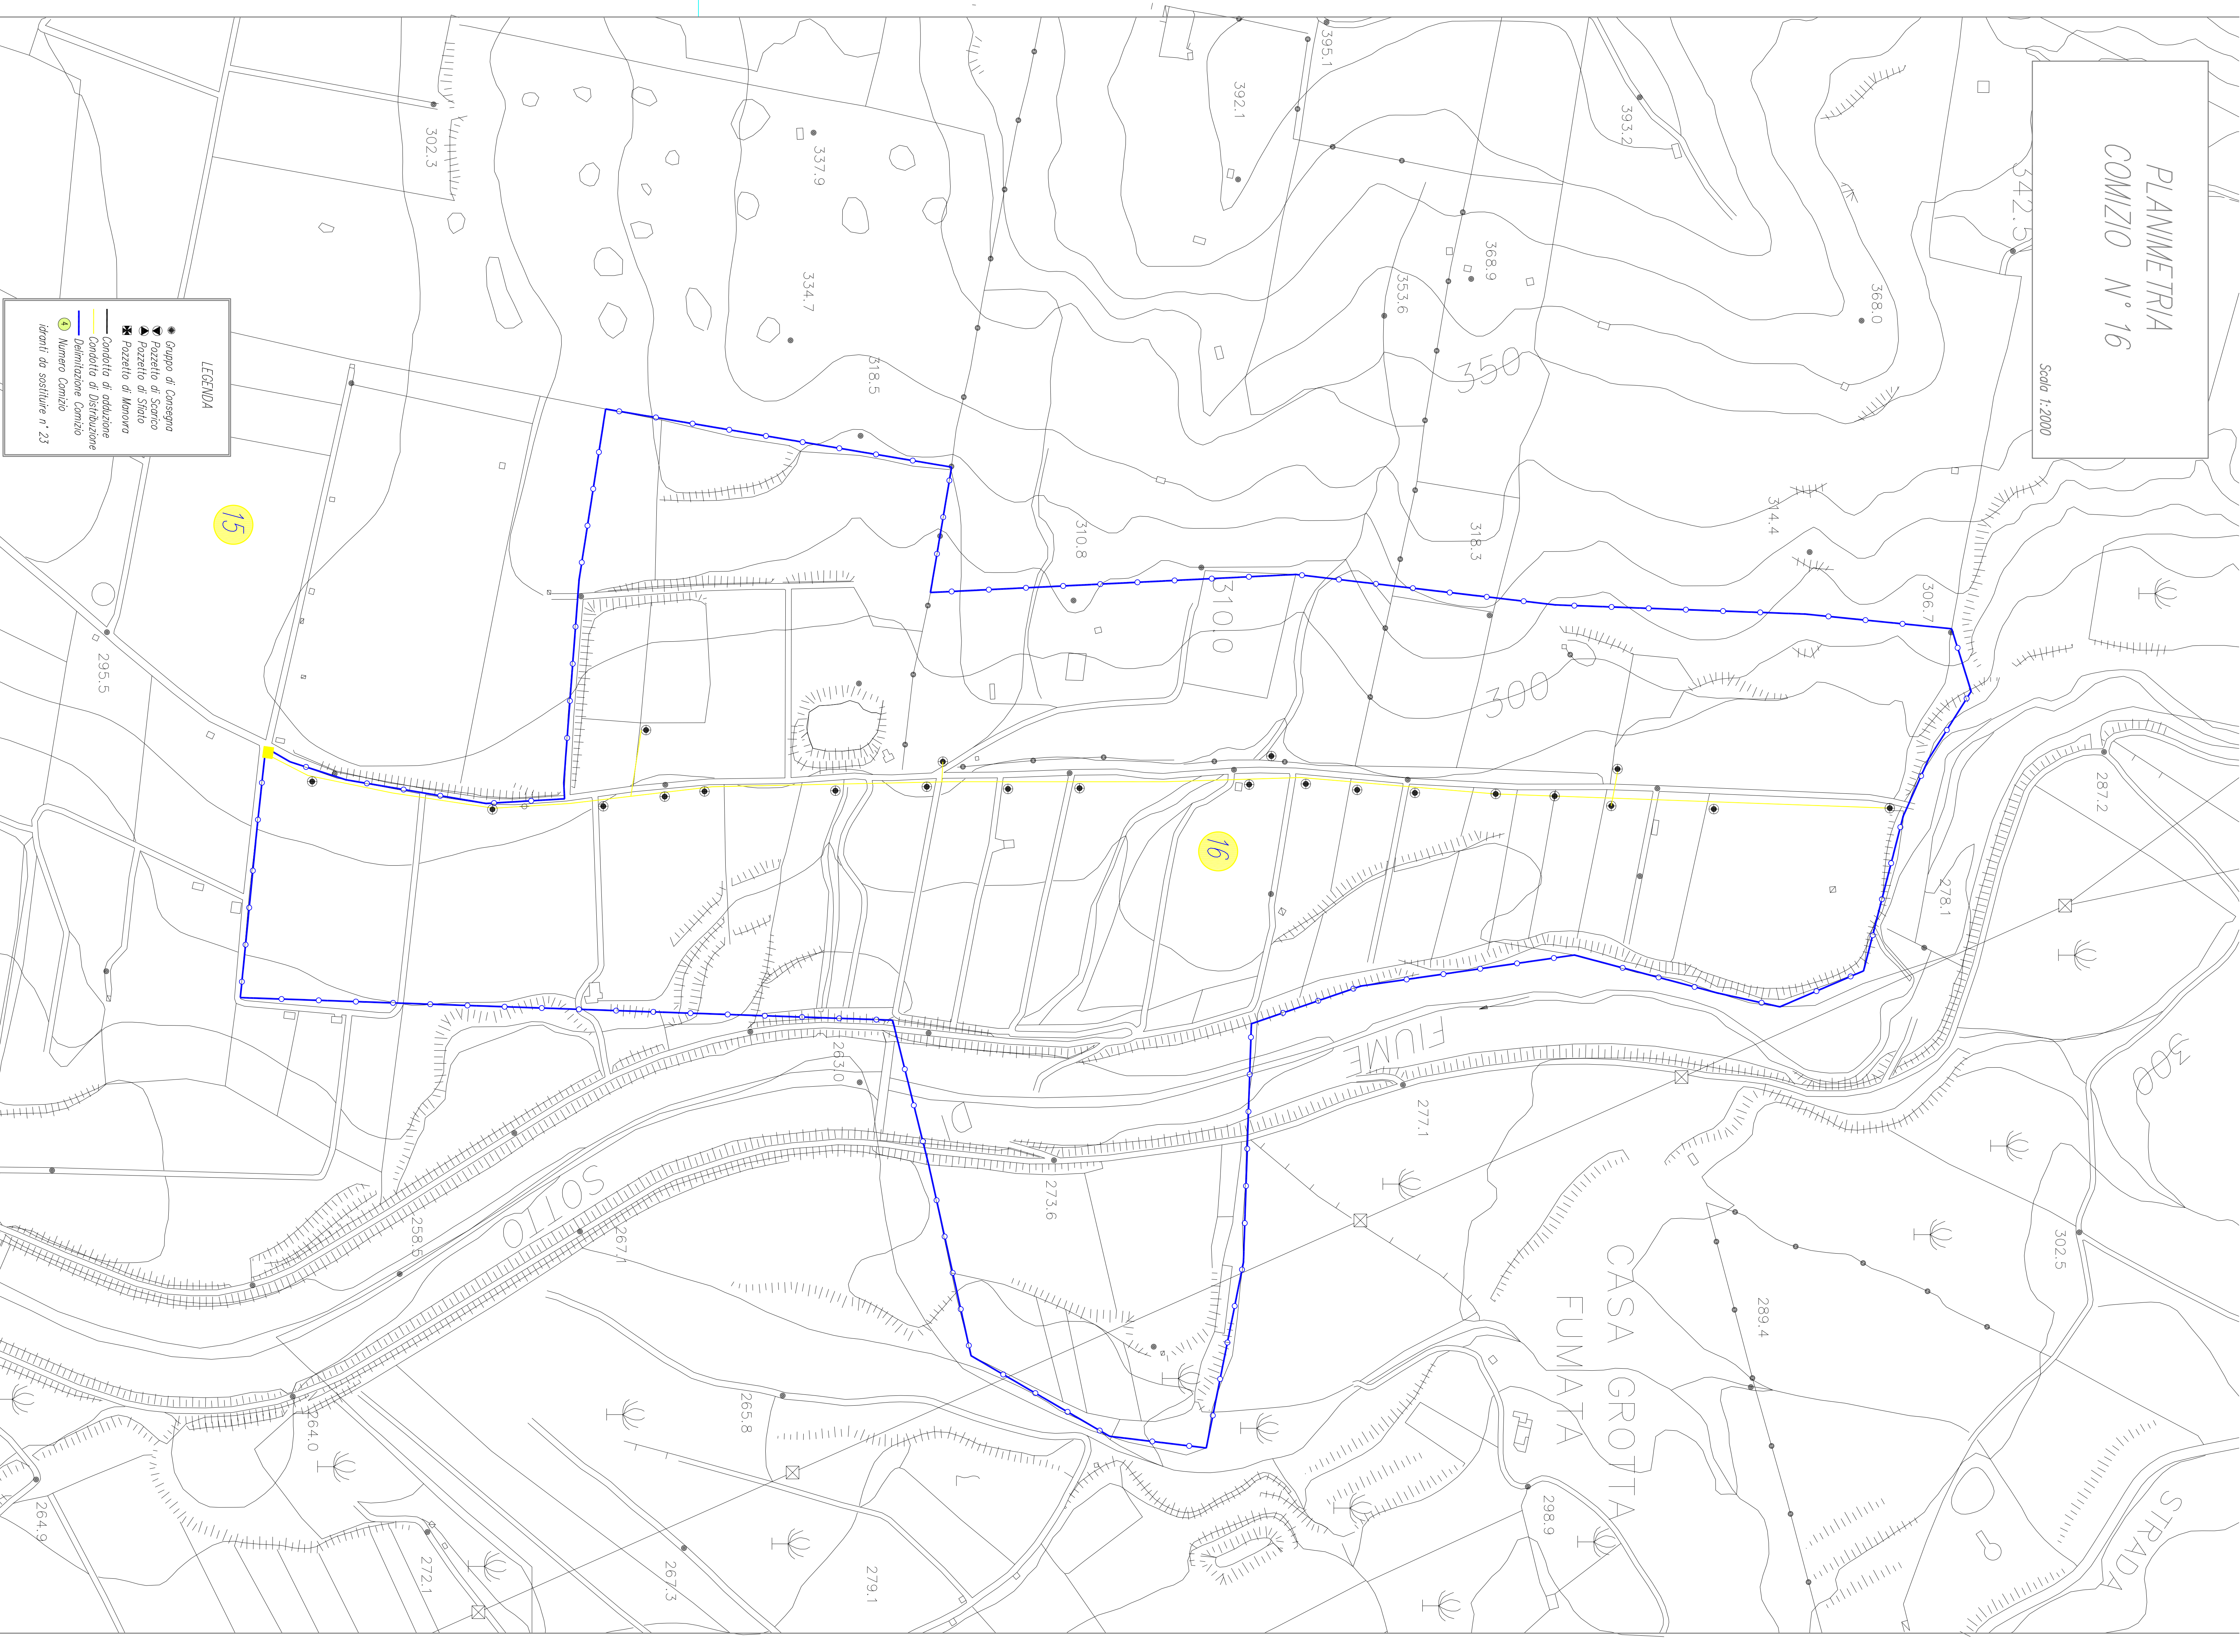

**LEGENDA**

● Gruppo di Caserone	○ Condotta di adduzione
▲ Pozzetto di Scarico	○ Condotta di distribuzione
✕ Pozzetto di Memoria	○ Demarcazione Canale
	④ Numero Canale
	④ Identific. da sostituire n° 23

**PROGRAMMA NAZIONALE SVILUPPO RURALE 2014-2020**  
MISURA 4.3.1 - INTERVENTI IN INFRASTRUTTURE IRRIEGUE



**PROGETTO ESECUTIVO PER I LAVORI DI RISTRUTTURAZIONE  
DELL'IMPIANTO DI IRRIGAZIONE A VALLE DELLA DIGA POZZILLO  
V° LOTTO DI COMPLETAMENTO II STRALCIO**  
CUP C3C361000290001

ESISTENTI  
**PLANIMETRIA COMIZIO N° 16 CON  
UBICAZIONE IRRANTI DA SOSTITUIRE**

**C20**  
SCALA 1:2.000

COORDINATORE ED INTERAZIONE STAFF (DR. ING. FABRIZIO CALABRINO)	PROGETTISTI I. OGNE CIVILI (DR. ING. GIUSEPPE VIGANO)	PROGETTISTA INF. ELETTRICI (ING. ING. GIUSEPPE MOSCARA)
COLLABORATORE COORDINATORE STAFF (ING. SILVANO SORCIANO)	COORDINATORE PER LA SICUREZZA (DR. ING. ALESSANDRO STERZO)	GEOLGIA (DR. GEOL. MASSIMO FRILLANO)
IL R.U.F. (DR. ING. FABRIZIO CALABRINO)	IL DIRETTORE GENERALE (DR. ING. FABRIZIO CALABRINO)	IL COMMISSARIO STRADINARIANO