



PLANIMETRIA COMIZIO N° 23

Scala 1:2000

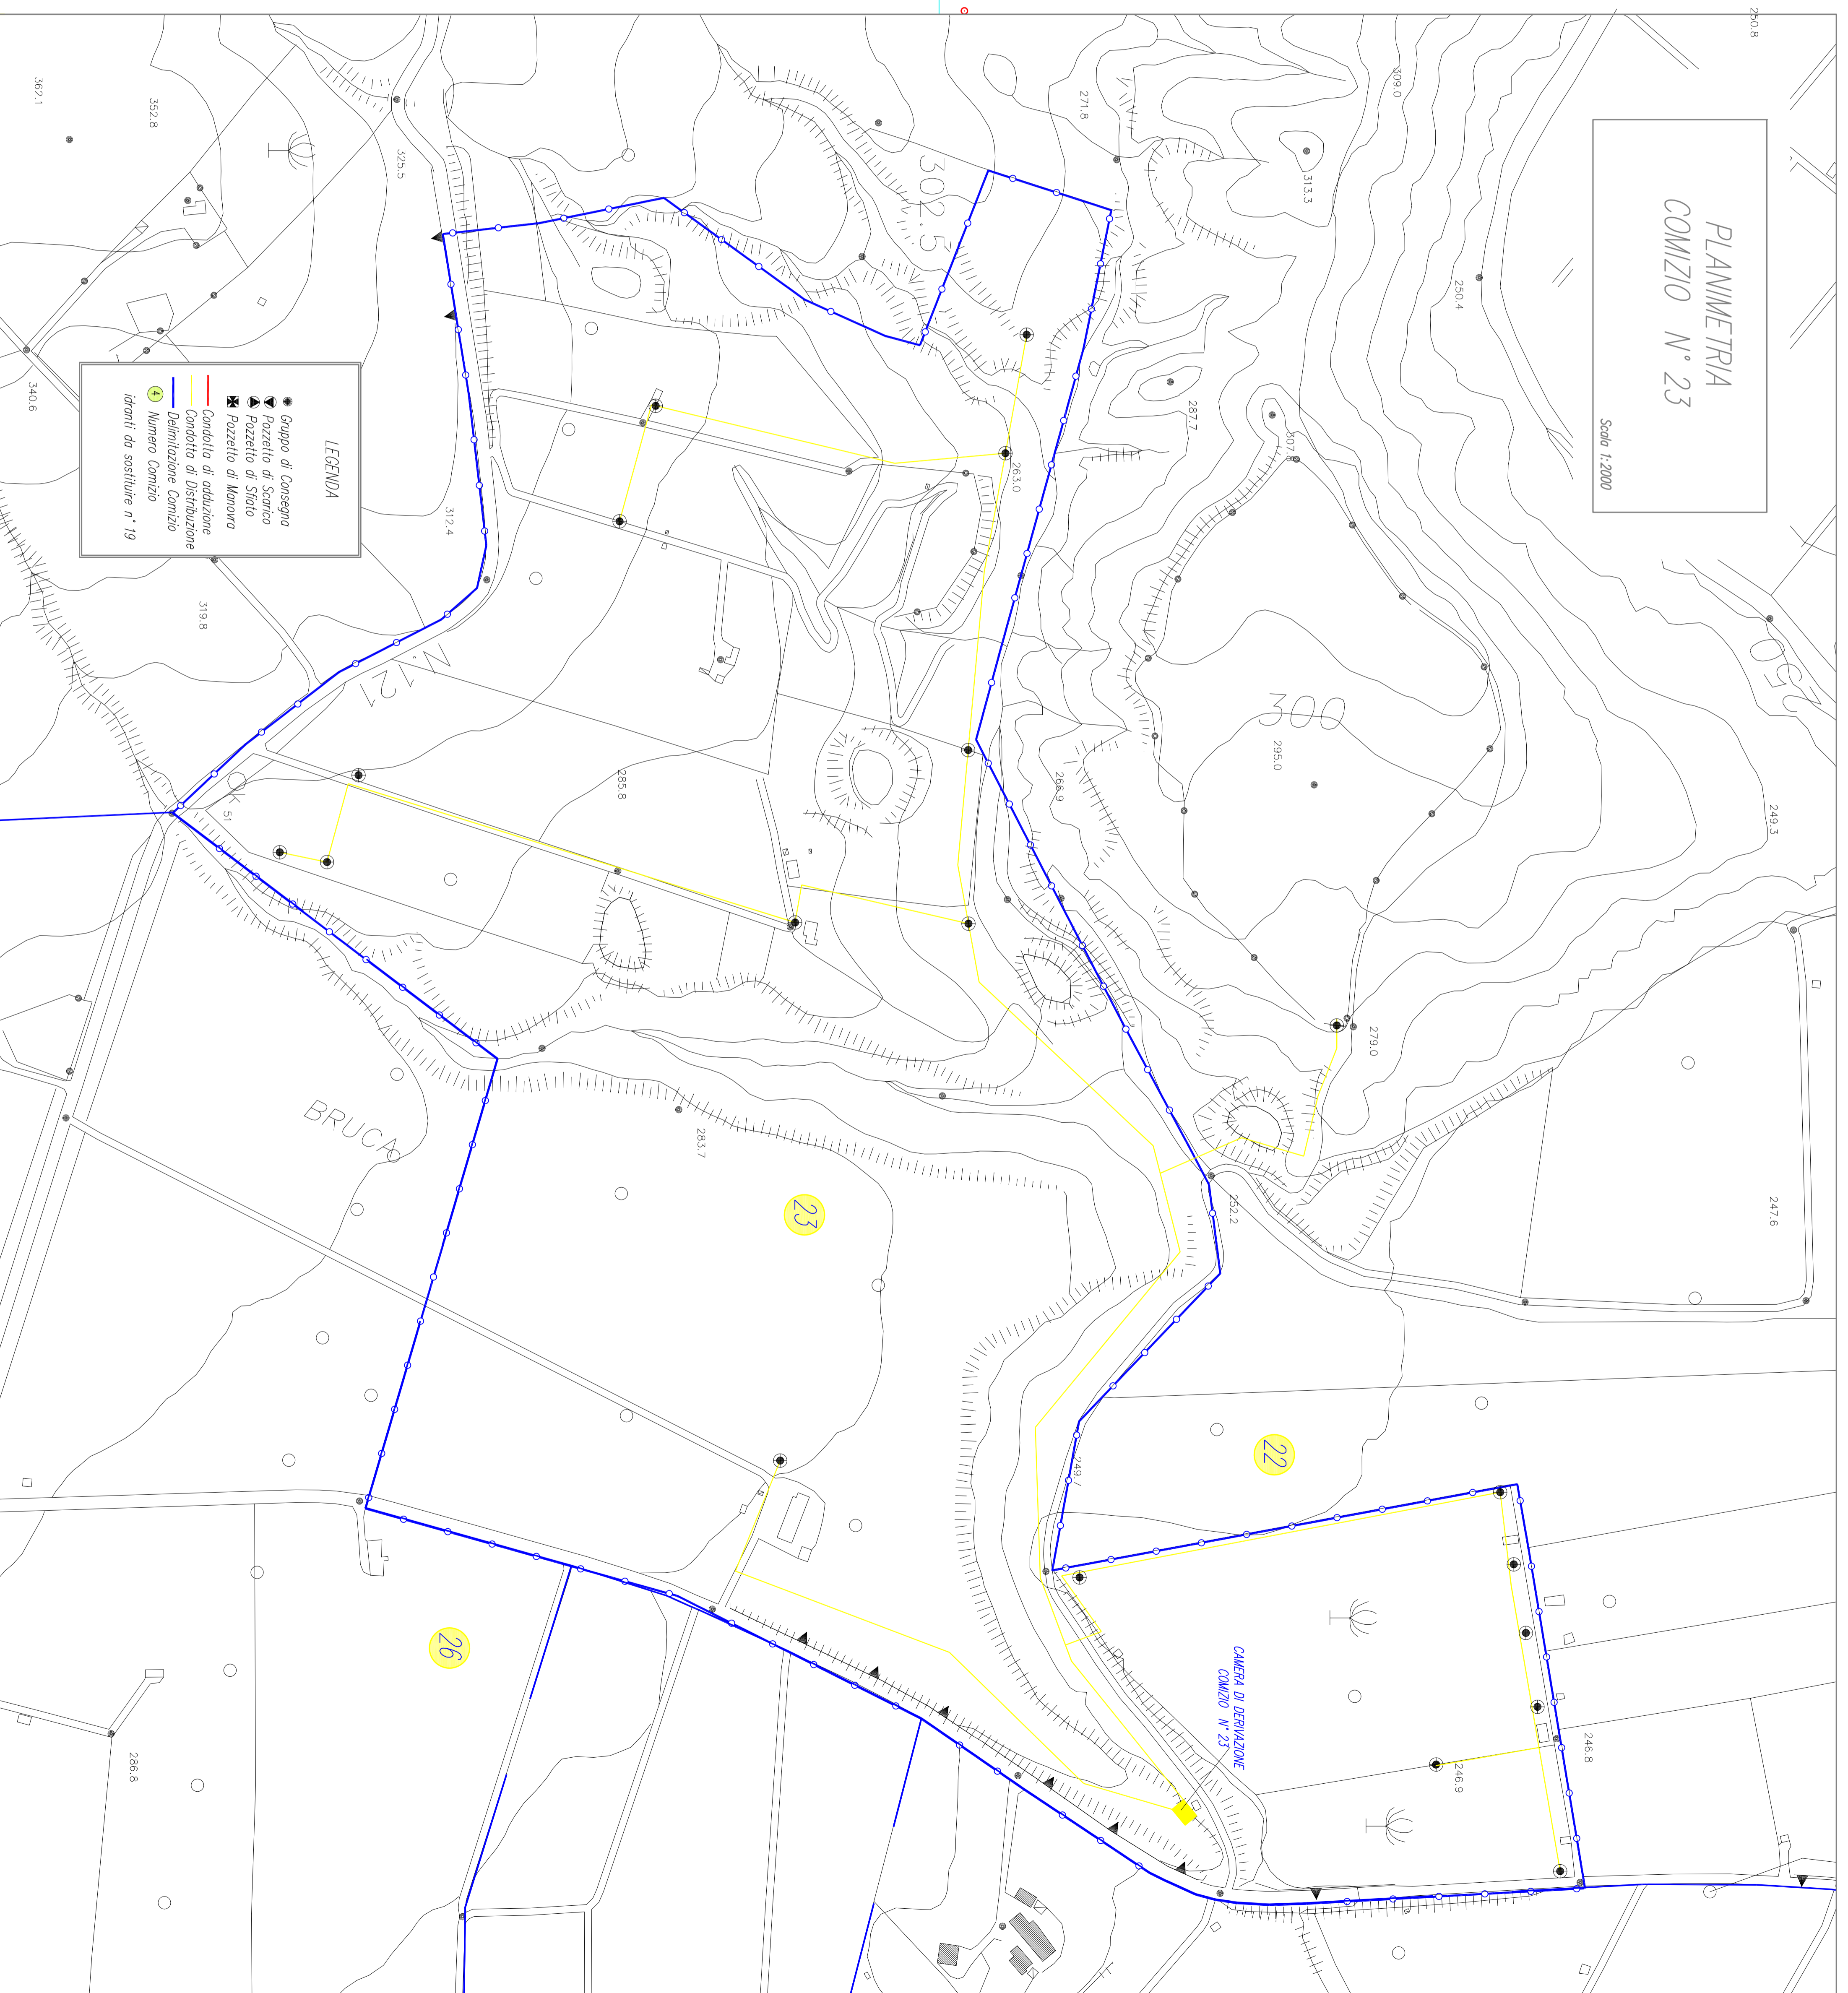

REGIONE SICILIANA
ASSESSORATO REGIONALE DELL'AGRICOLTURA DELLO SVILUPPO RURALE
E DELLA PESCA MEDITERRANEA
CONSORZIO DI BONIFICA 6 - ENNA

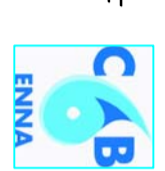

PROGRAMMA NAZIONALE SVILUPPO RURALE 2014-2020
MISURA 4.3.1 - INTERVENTI IN INFRASTRUTTURE IRRIGUE

PROGETTO ESECUTIVO PER I LAVORI DI RISTRUTTURAZIONE
DELL'IMPIANTO DI IRRIGAZIONE A VALLE DELLA DIGA POZZILLO
V° LOTTO DI COMPLETAMENTO II STRALCIO
CUP CC3G61000292001

ELABORATO: PLANIMETRIA COMIZIO N° 23 CON
UBICAZIONE IDRANTI DA SOSTITUIRE C27

SCALA 1:2.000

COORDINAMENTO ED INTEGRAZIONE STAFF
(DR. ING. MAURO CALABRESE)

PROGETTISTA OPER. CIVILI
(DR. ING. GIUSEPPE VIANA)

PROGETTISTA INF. ELETTRICI
(PER. ING. GIUSEPPE INCARDONA)

COLLABORATORE COORDINATORE STAFF
(GEOM. SILVANO SCARFANO)

COORDINATORE PER LA SICUREZZA
(DR. ING. ALESSANDRO SELERO)

GEOLOGIA
(DR. GEOL. MASSIMO TRILUATO)

IL R.U.P.
(DR. ING. ANDRÈ LOCCO)

IL DIRETTORE GENERALE

IL COMMISSARIO STRAORDINARIO