


PLANIMETRIA
COMIZIO N° 24

Scala 1:2000

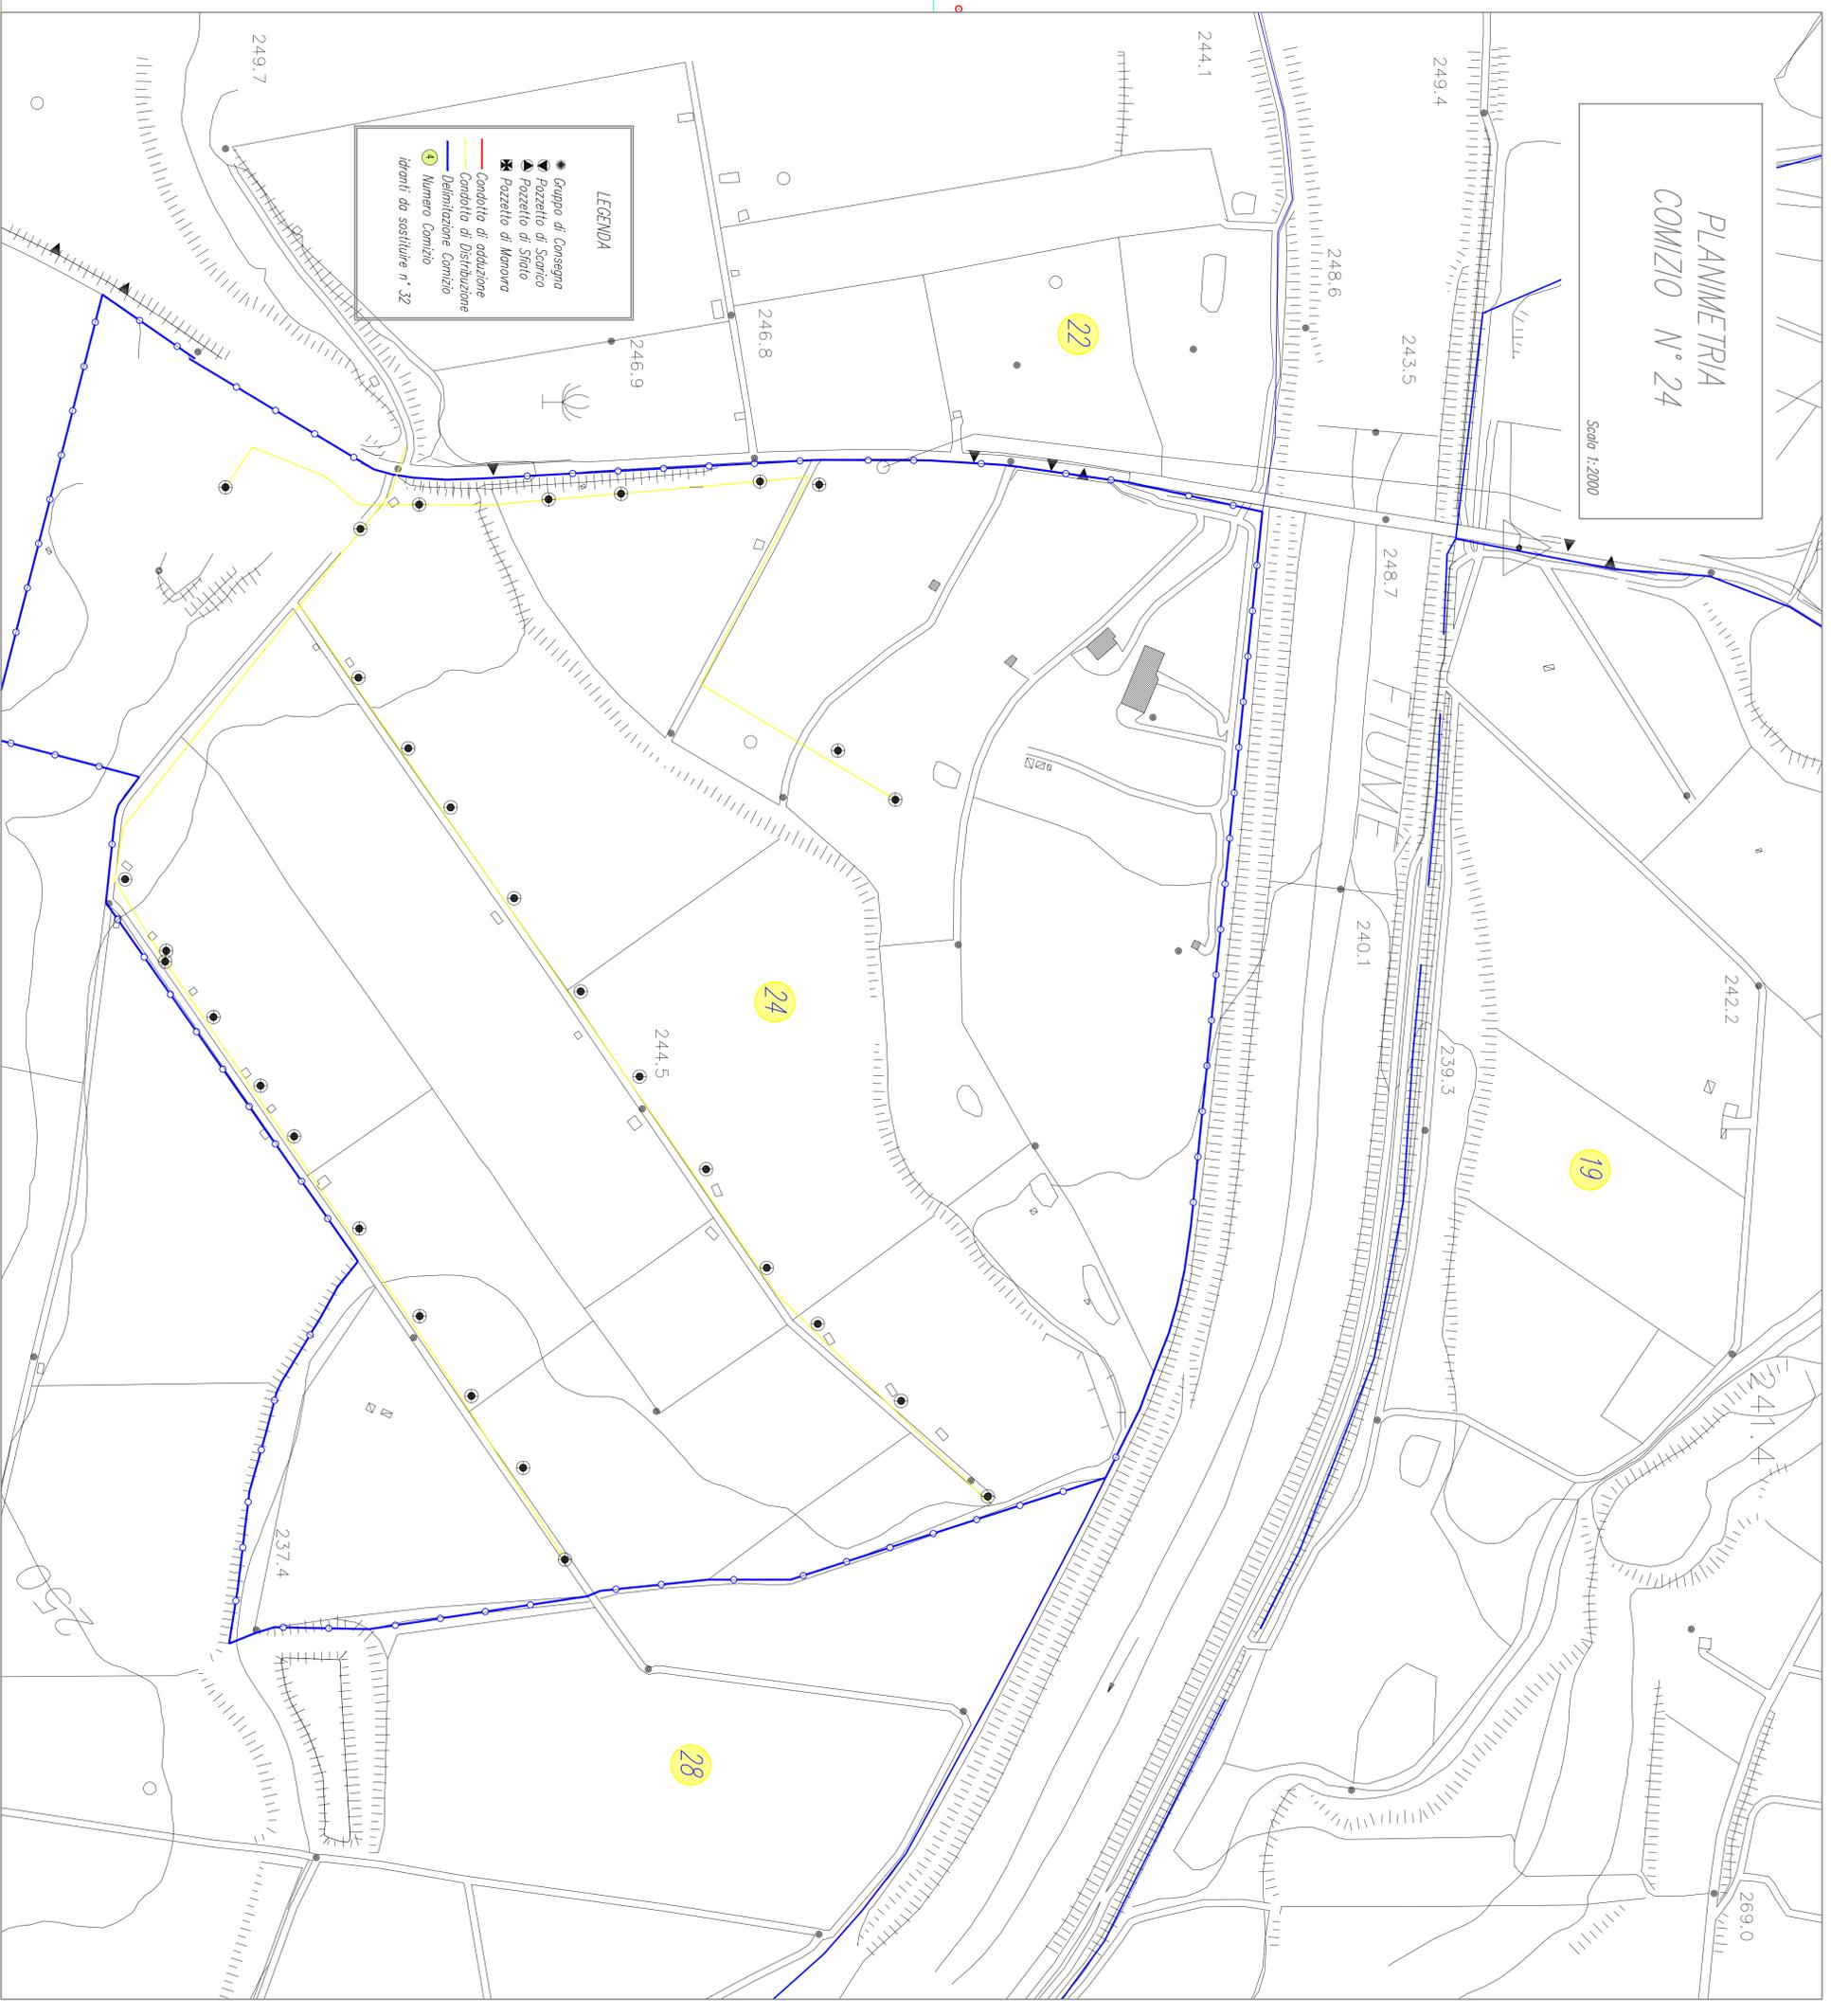

PROGRAMMA NAZIONALE SVILUPPO RURALE 2014-2020
MISURA 4.3.1 - INTERVENTI IN INFRASTRUTTURE IRRIGUE



PROGETTO ESECUTIVO PER I LAVORI DI RISTRUTTURAZIONE
DELL'IMPIANTO DI IRRIGAZIONE A VALLE DELLA DIGA POZZILLO
V° LOTTO DI COMPLETAMENTO II STRALCIO
CUP C5326100250001

ESIBITO PLANIMETRIA COMIZIO N° 24 CON
UBICAZIONE IDRANTI DA SOSTITUIRE C28

SCALA 1:2.000

COORDINAMENTO ED INTEGRAZIONE STAFF
(DR. ING. MAURIZIO CALERAME)

PROGETTISTA OPERE CIVILI
(DR. ING. GIUSEPPE VANA)

PROGETTISTA IMP. ELETTRICI
(PER. ING. GIUSEPPE INCARDONA)

COLLABORATORE COORDINATORE STAFF
(GEOM. SILESTRO SCORCIANO)

COORDINATORE PER LA SICUREZZA
(DR. ING. ALESSANDRO SEFFO)

GEODIOLA
(DR. GEOL. MASSIMO TRIBILATO)

IL R.U.P.
(DR. ING. ASCENZO LOCURIO)

IL DIRETTORE GENERALE

IL COMMISSARIO STRAORDINARIO