


# PLANIMETRIA COMIZIO N° 25


Scala 1:2000

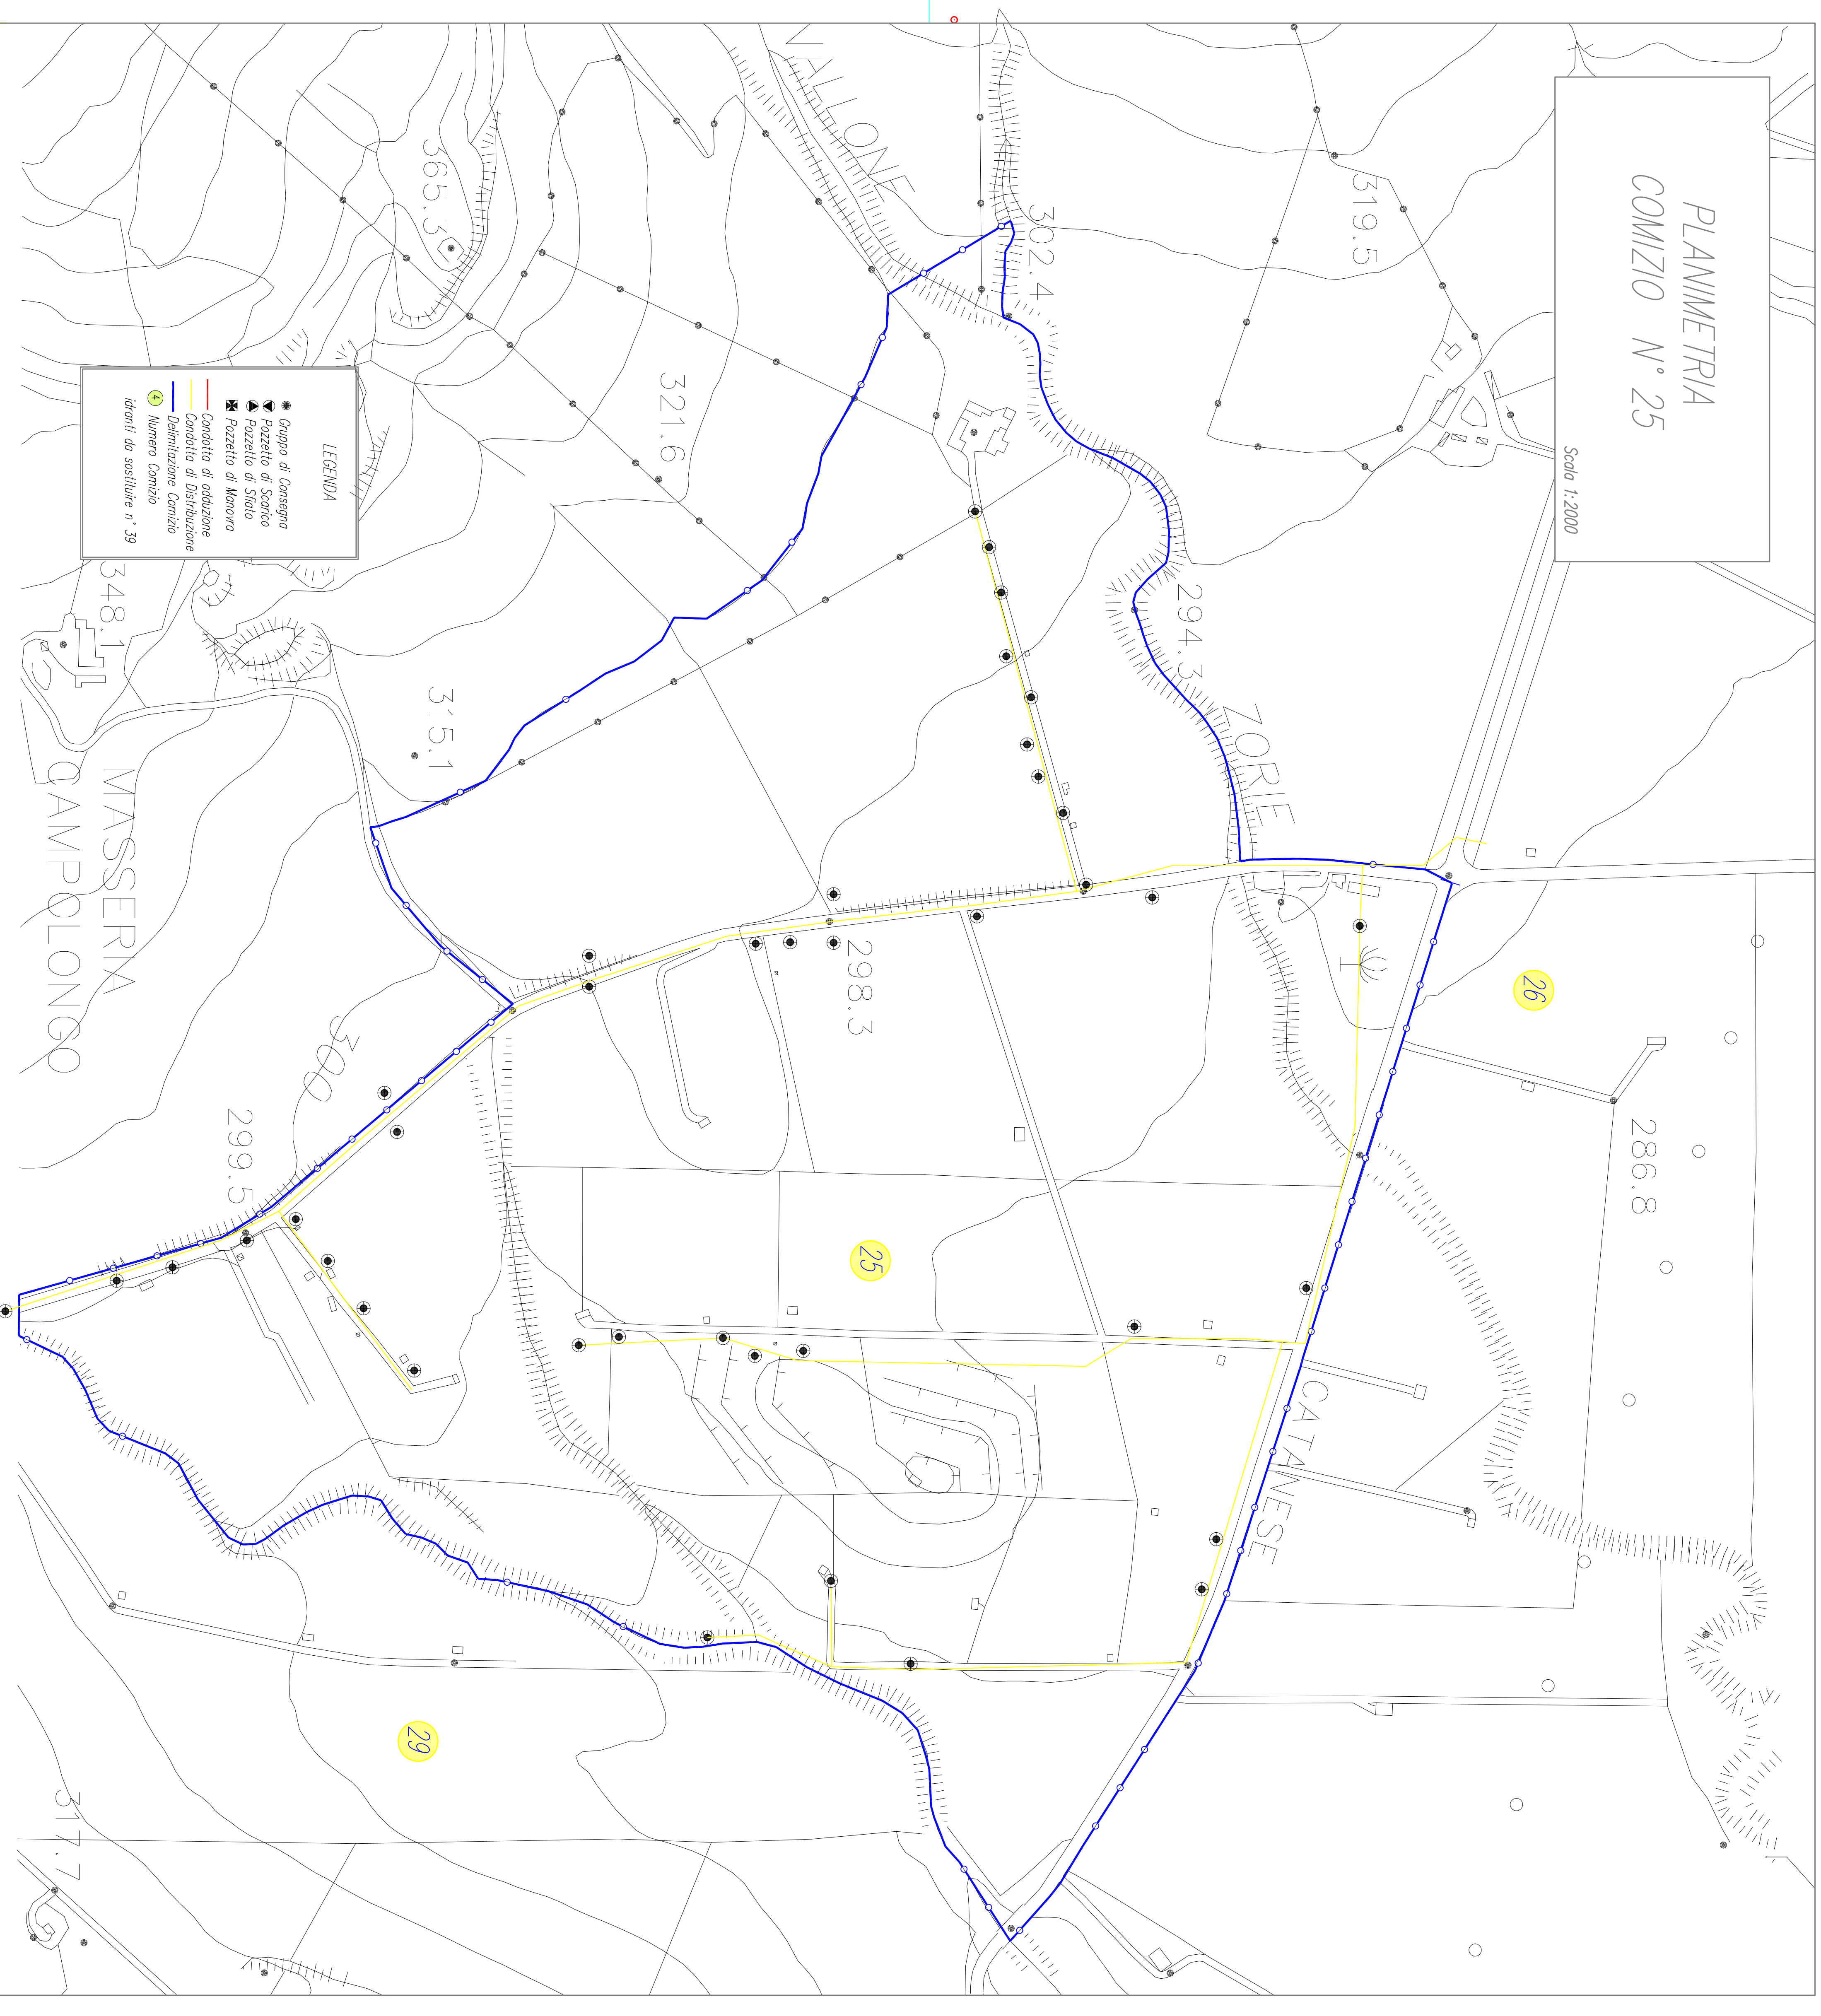

LEGENDA	
●	Gruppo di Consegna
▲	Pozzetto di Scarico
▼	Pozzetto di Sifilo
✕	Pozzetto di Manovra
—	Condotto di adduzione
—	Condotto di Distribuzione
—	Delimitazione Canizio
①	Numero Canizio
①	itroni da sostituire n° 39

## PROGRAMMA NAZIONALE SVILUPPO RURALE 2014-2020

MISURA 4.3.1 - INTERVENTI IN INFRASTRUTTURE IRRIGUE

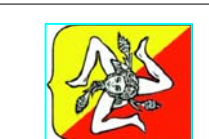

REGIONE SICILIANA  
ASSESSORATO REGIONALE DELL'AGRICOLTURA, DELLO SVILUPPO RURALE  
E DELLA PESCA MEDITERRANEA  
CONSORZIO DI BONIFICA 6 - ENNA



## PROGETTO ESECUTIVO PER I LAVORI DI RISTRUTTURAZIONE DELL'IMPIANTO DI IRRIGAZIONE A VALLE DELLA DIGA POZZILLO V° LOTTO DI COMPLETAMENTO II STRALCIO

CUP C33261002520001

ELABORATO  
**PLANIMETRIA COMIZIO N° 25 CON  
UBICAZIONE IMPIANTI DA SOSTITUIRE**

SCALA 1:2.000

**C29**

COORDINAMENTO ED INTEGRAZIONE STAFF  
(DR. ING. MAURIZIO CALABRONE)

PROGETTISTA OPERE CIVILI  
(DR. ING. GIUSEPPE VIGNA)

PROGETTISTA IMP. ELETTRICI  
(PER. ING. GIUSEPPE INCARONIA)

COLLABORATORE COORDINATORE STAFF  
(GEOM. SILVESTRO SCORCIANO)

COORDINATORE PER LA SICUREZZA  
(DR. ING. ALESSANDRO SERIO)

GEOL. O.G.A.  
(DR. GEOL. MASSIMO TRILLATO)

IL R.U.P.  
(DR. ING. ASGERIO LOCURIO)

IL DIRETTORE GENERALE

IL COMMISSARIO STRAORDINARIO