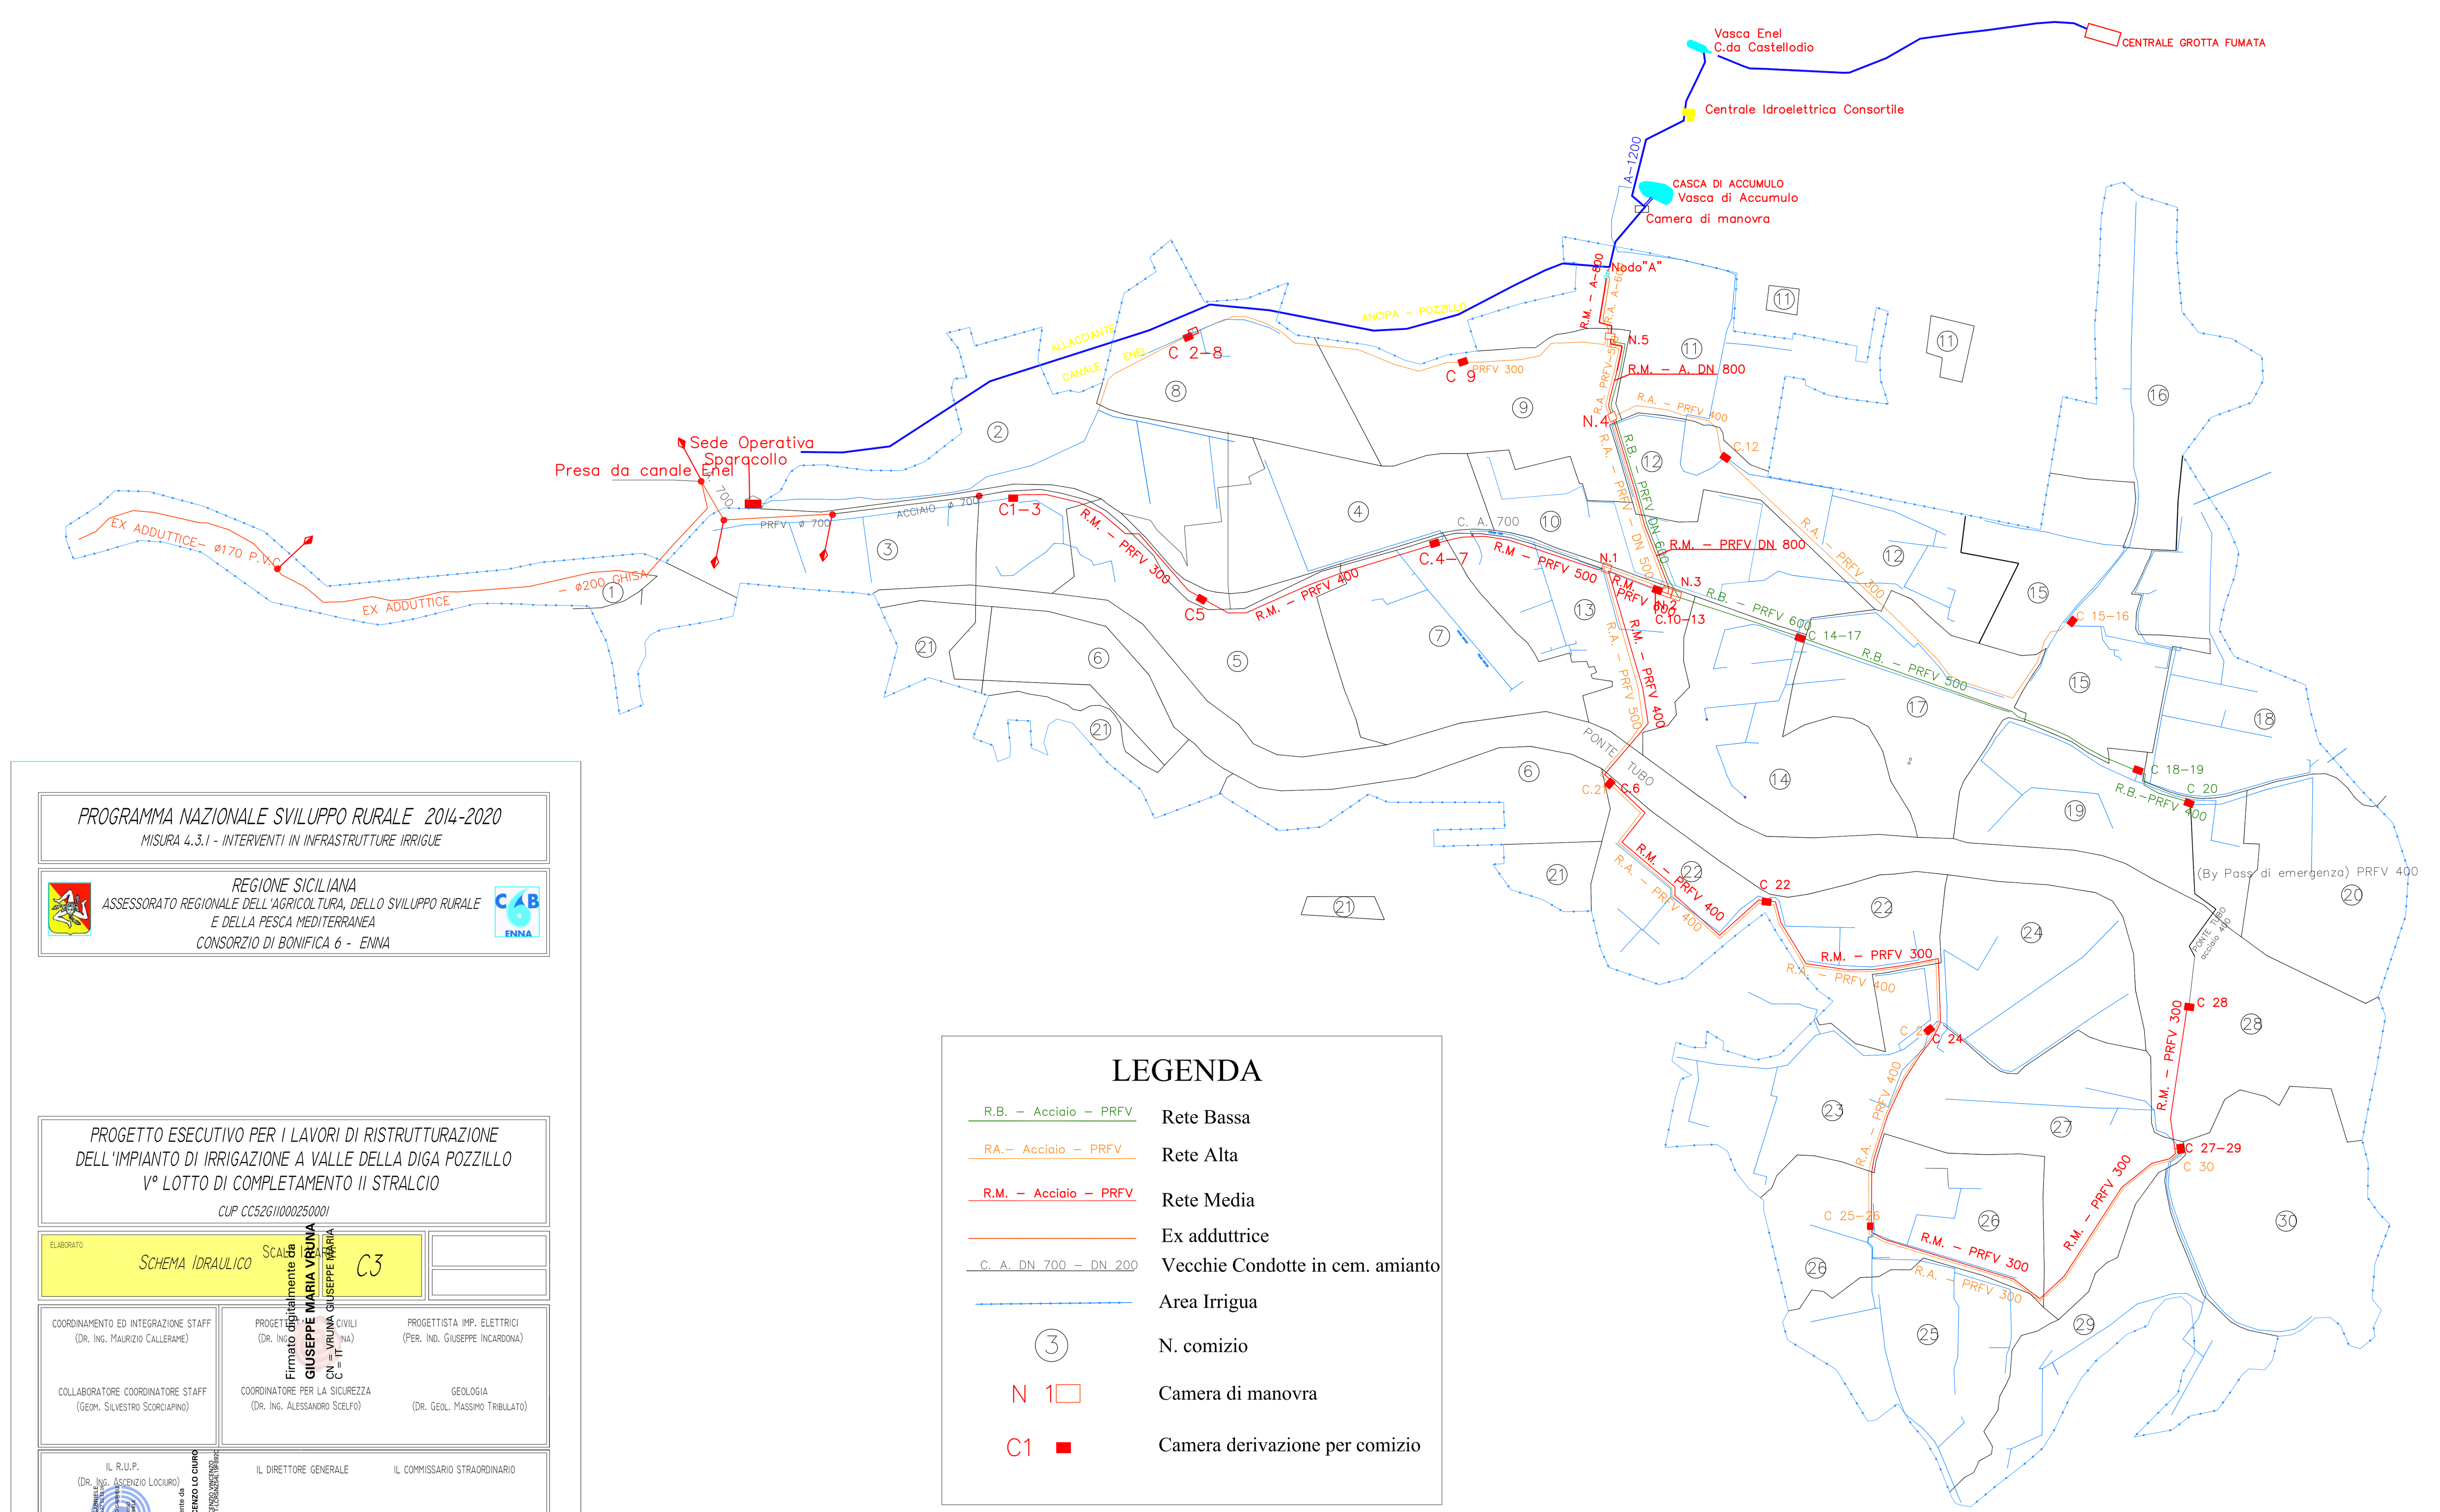

LEGENDA

R.B. – Acciaio – PRFV	Rete Bassa
RA.– Acciaio – PRFV	Rete Alta
R.M. – Acciaio – PRFV	Rete Media
	Ex adduttrice
C. A. DN 700 – DN 200	Vecchie Condotte in cem. amianto
	Area Irrigua
(3)	N. comizio
N 1	Camera di manovra
C1	Camera derivazione per comizio

PROGRAMMA NAZIONALE SVILUPPO RURALE 2014-2020

MISURA 4.3.1 - INTERVENTI IN INFRASTRUTTURE IRRIGUE

REGIONE SICILIANA
ASSESSORATO REGIONALE DELL'AGRICOLTURA, DELLO SVILUPPO RURALE E DELLA PESCA MEDITERRANEA
CONSORZIO DI BONIFICA 6 - ENNA

PROGETTO ESECUTIVO PER I LAVORI DI RISTRUTTURAZIONE DELL'IMPIANTO DI IRRIGAZIONE A VALLE DELLA DIGA POZZILLO V° LOTTO DI COMPLETAMENTO II STRALCIO

CUP C52G11000250001

ELABORATO: SCHEMA IDRAULICO — SCALA — C3

COORDINAMENTO ED INTEGRAZIONE STAFF (DR. ING. MAURIZIO CALLERAME)

PROGETTISTA OPERE CIVILI (DR. ING. ...)

PROGETTISTA IMP. ELETTRICI (PER. IND. GIUSEPPE INCARDONA)

COLLABORATORE COORDINATORE STAFF (GEOM. SILVESTRO SCORCIAPINO)

COORDINATORE PER LA SICUREZZA (DR. ING. ALESSANDRO SCELFO)

GEOLOGIA (DR. GEOL. MASSIMO TRIBULATO)

IL R.U.P. (DR. ING. ASCENZIO LOCIURO)

IL DIRETTORE GENERALE

IL COMMISSARIO STRAORDINARIO

Firmato digitalmente da GIUSEPPE MARIA VRUNA
CN = VRUNA GIUSEPPE MARIA
C = IT

Firmato digitalmente da ASCENZIO VINCENZO LO CIURO
CN = LO CIURO ASCENZIO VINCENZO
SerialNumber = TINIT-LCRSNZ54L19F892C
C = IT

LEGENDA
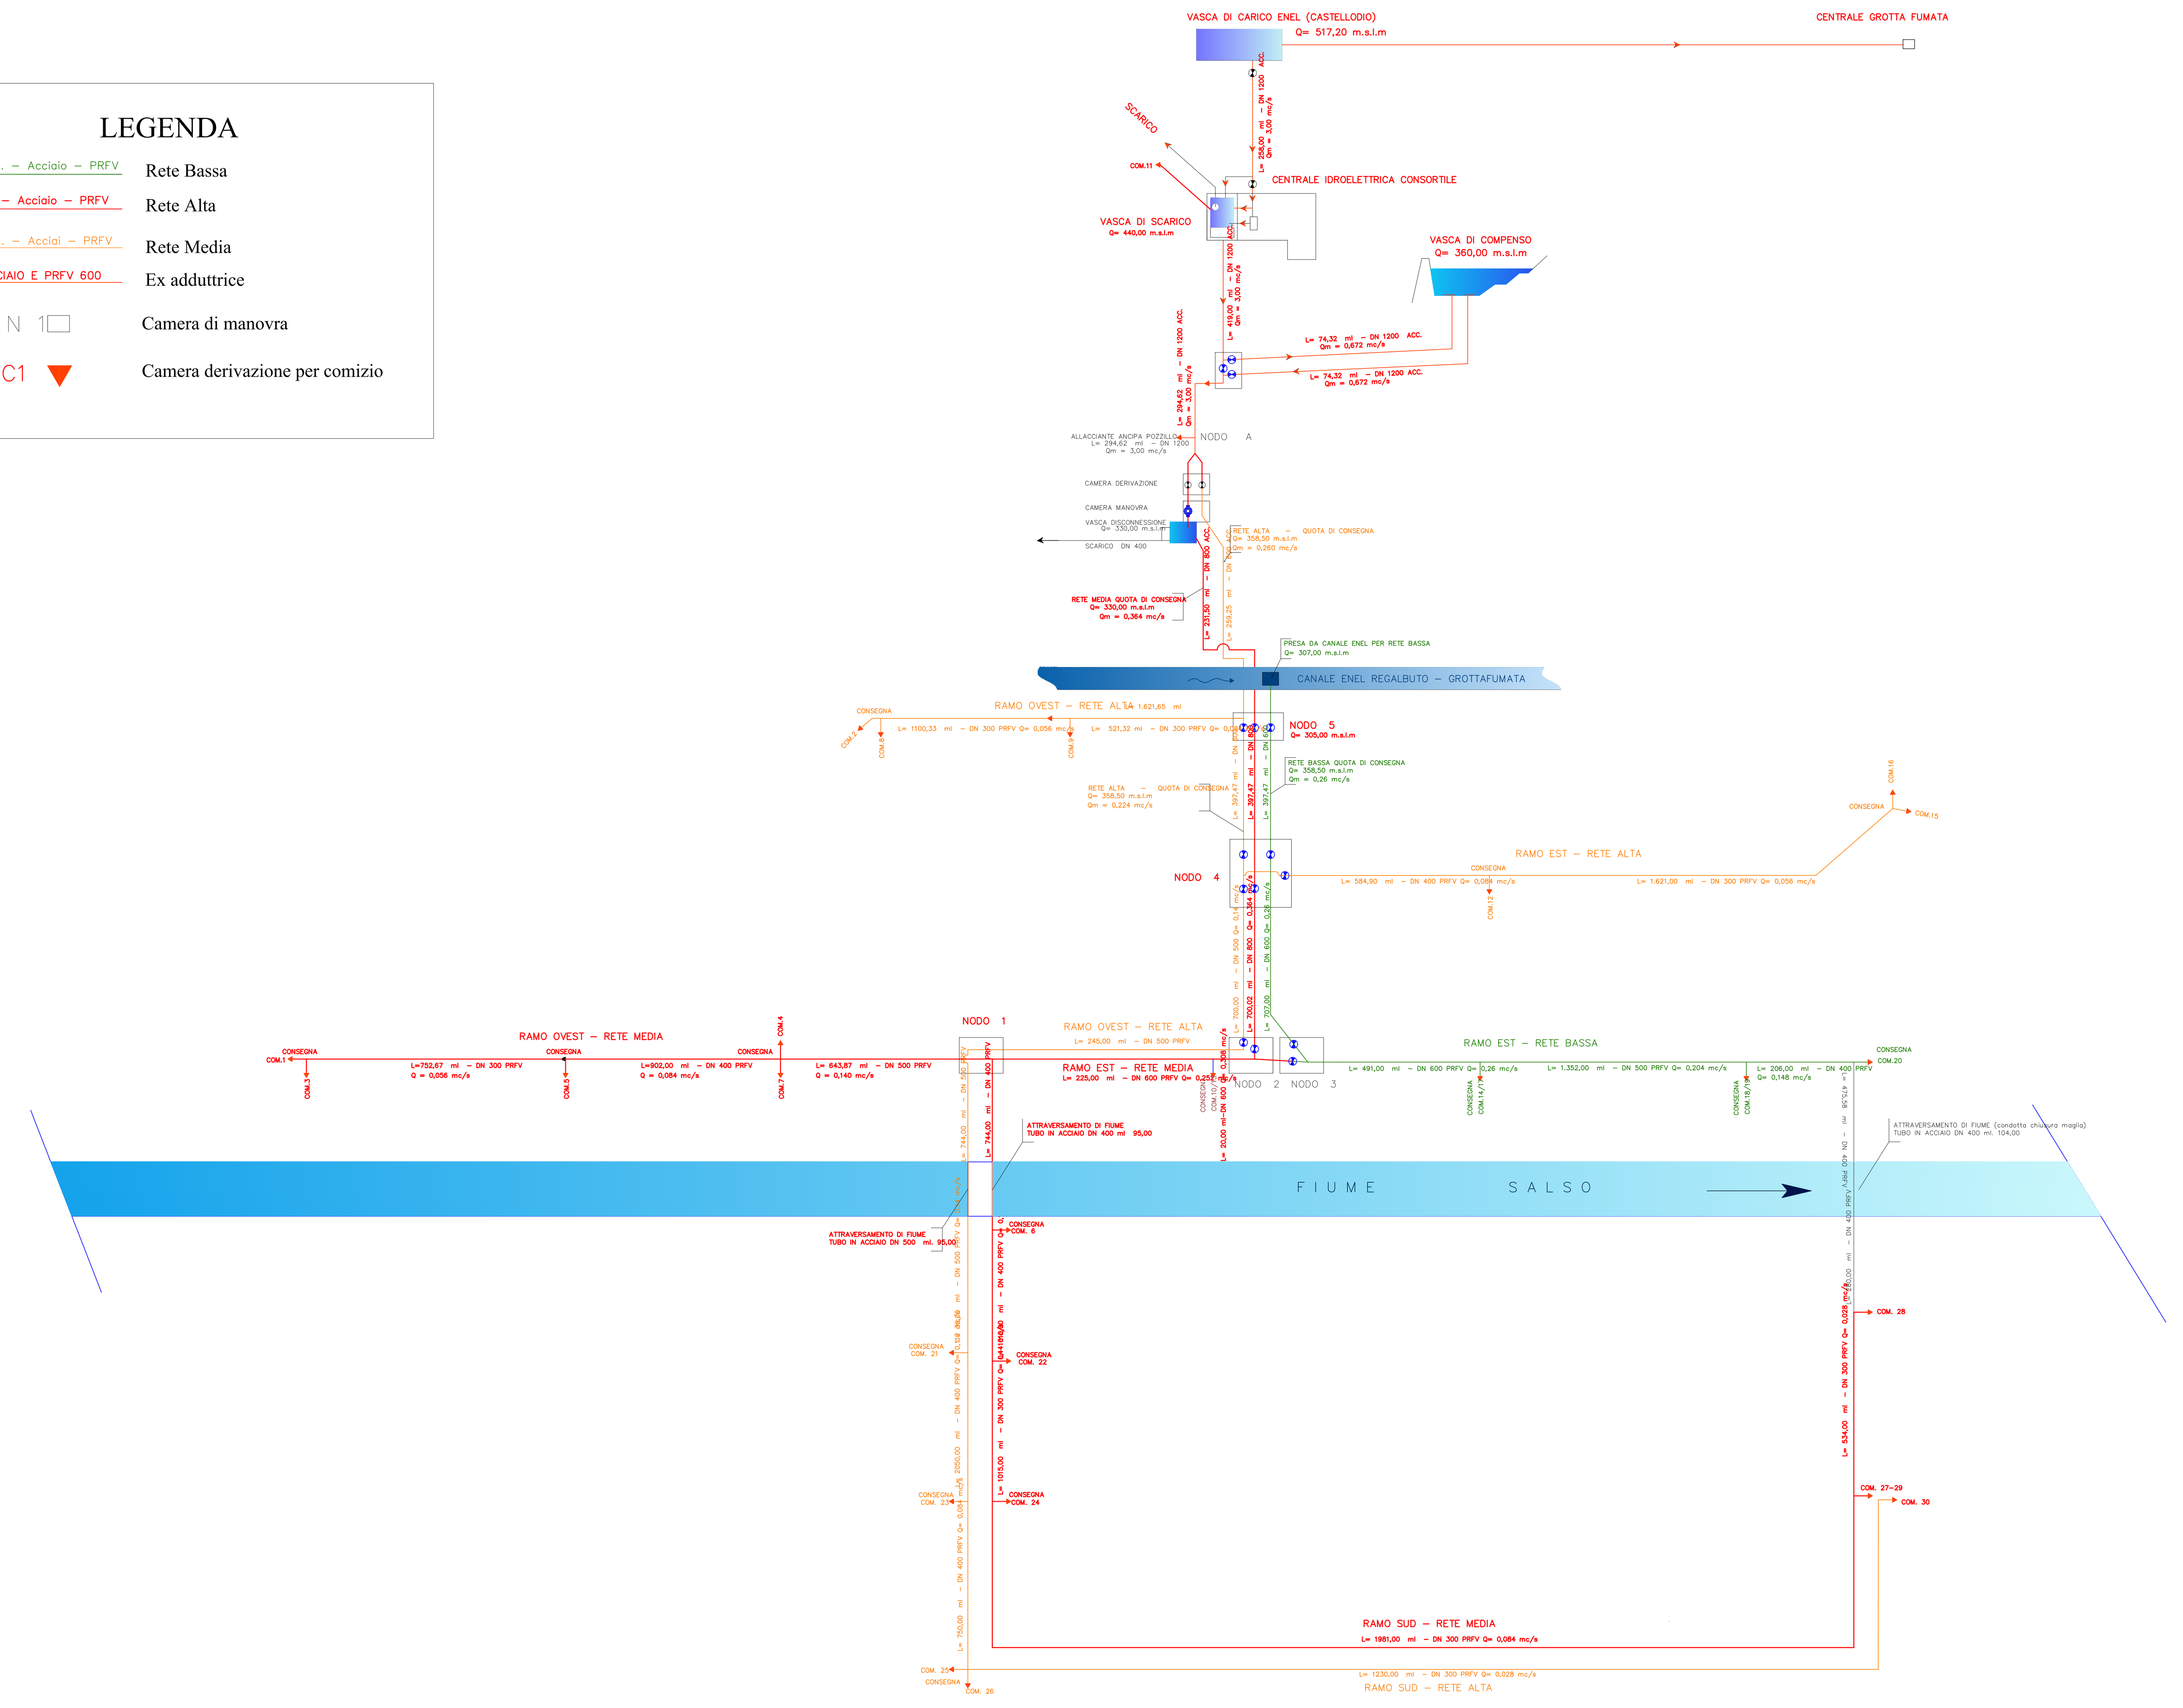
R.B. – Acciaio – PRFV	Rete Bassa
RA.– Acciaio – PRFV	Rete Alta
R.M. – Acciai – PRFV	Rete Media
ACCIAIO E PRFV 600	Ex adduttrice
N 1	Camera di manovra
C1	Camera derivazione per comizio