


PLANIMETRIA COMIZIO N° 26

Scala 1:2000

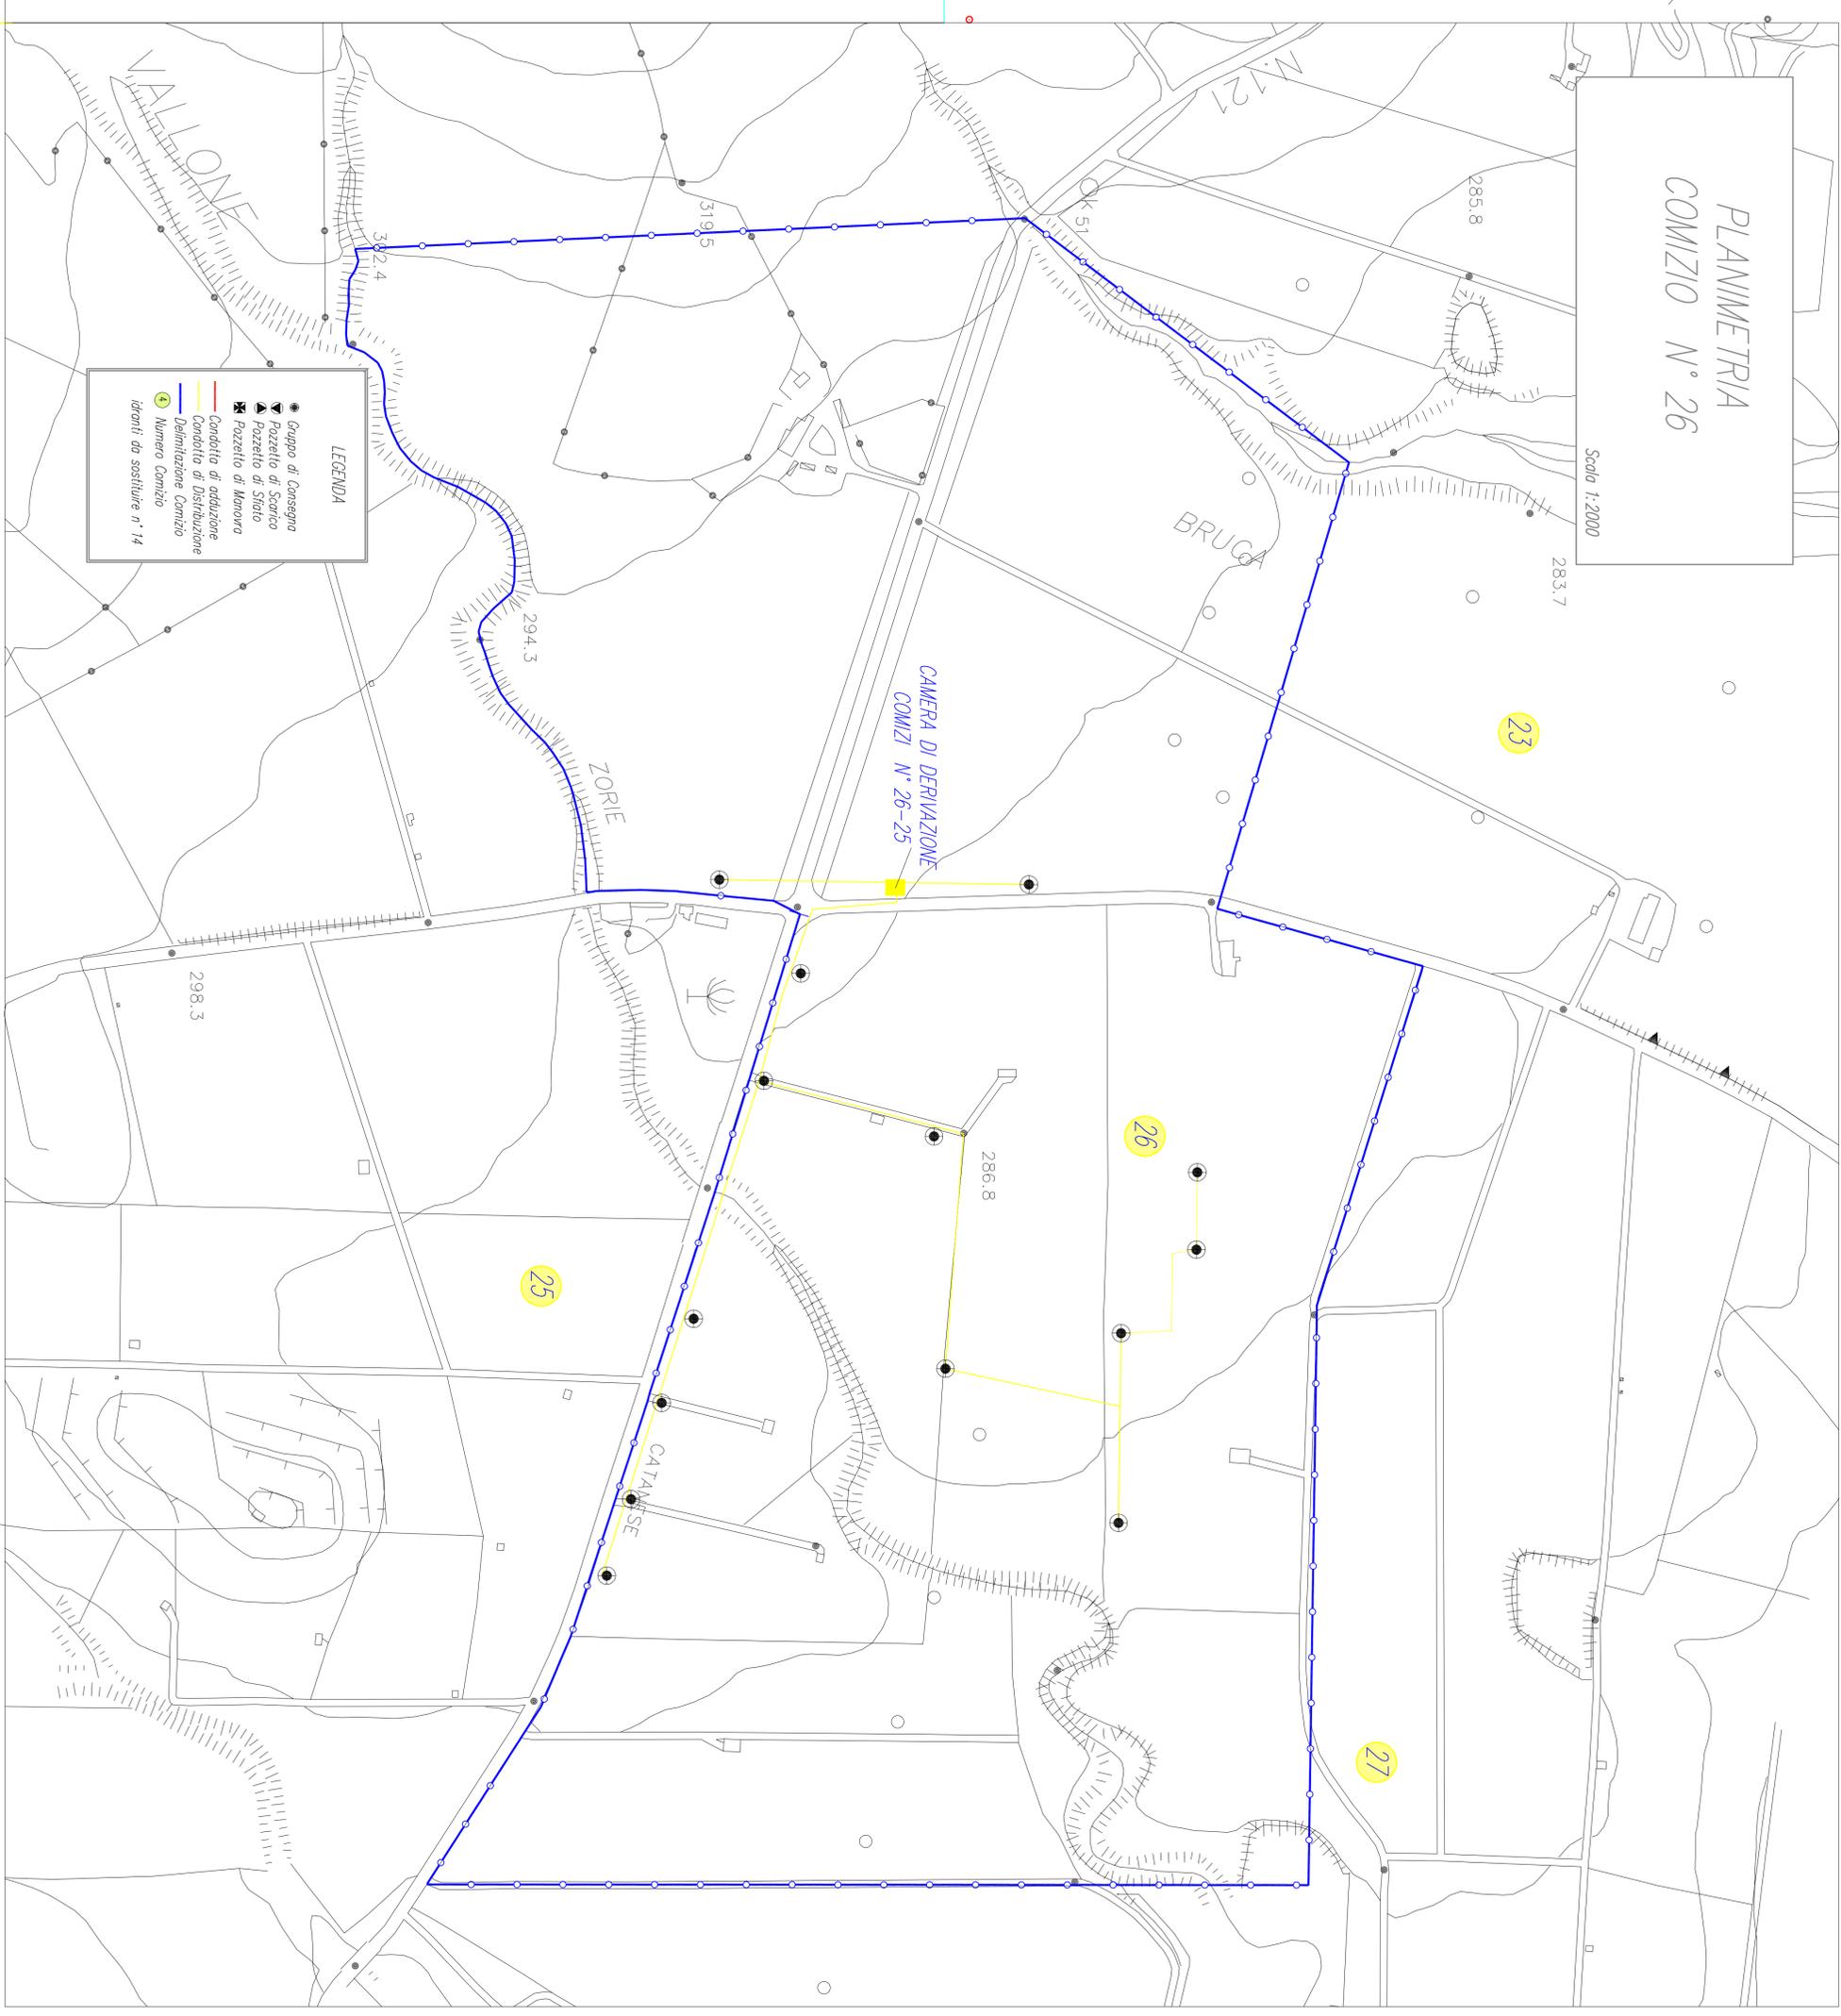

LEGENDA	
●	Gruppo di Consegna
▲	Pozzetto di Scarico
▼	Pozzetto di Sfizio
⊠	Pozzetto di Manovra
—	Condotto di adduzione
—	Condotto di distribuzione
—	Delimitazione Canale
④	Numero Comizio
④	idrofili da sostituire n° 14


REGIONE SICILIANA
ASSESSORATO REGIONALE DELL'AGRICOLTURA, DELLO SVILUPPO RURALE
E DELLA PESCA MEDITERRANEA
CONSORZIO DI BONIFICA 6 - EMMA



PROGRAMMA NAZIONALE SVILUPPO RURALE 2014-2020
MISURA 4.3.1 - INTERVENTI IN INFRASTRUTTURE IRRIGUE

**PROGETTO ESECUTIVO PER I LAVORI DI RISTRUTTURAZIONE
DELL'IMPIANTO DI IRRIGAZIONE A VALLE DELLA DIGA POZZILLO
V° LOTTO DI COMPLETAMENTO II STRALCIO**
CUP C3326100230001

ELABORATO **PLANIMETRIA COMIZIO N° 26 CON
UBICAZIONE IDRANTI DA SOSTITUIRE** C30

SCALA 1:2.000

COORDINAMENTO ED INTEGRAZIONE STAFF (DR. ING. MAURIZIO CALABRINI)	PROGETTISTA OPERE CIVILI (DR. ING. GIUSEPPE VIANA)	PROGETTISTA IMP. ELETTRICI (PER. ING. GIUSEPPE INCARONIA)
COLLABORATORE COORDINATORE STAFF (GRUP. SILVANO SCORCIANO)	COORDINATORE PER LA SICUREZZA (DR. ING. ALESSANDRO SERIO)	GEOL. O.G.A. (DR. GEOL. MASSIMO TRILLIATO)
IL R.U.P. (DR. ING. ASGERIO LOCURIO)	IL DIRETTORE GENERALE	IL COMMISSARIO STRAORDINARIO