


PLANIMETRIA
COMIZIO N° 27

Scala 1:2000

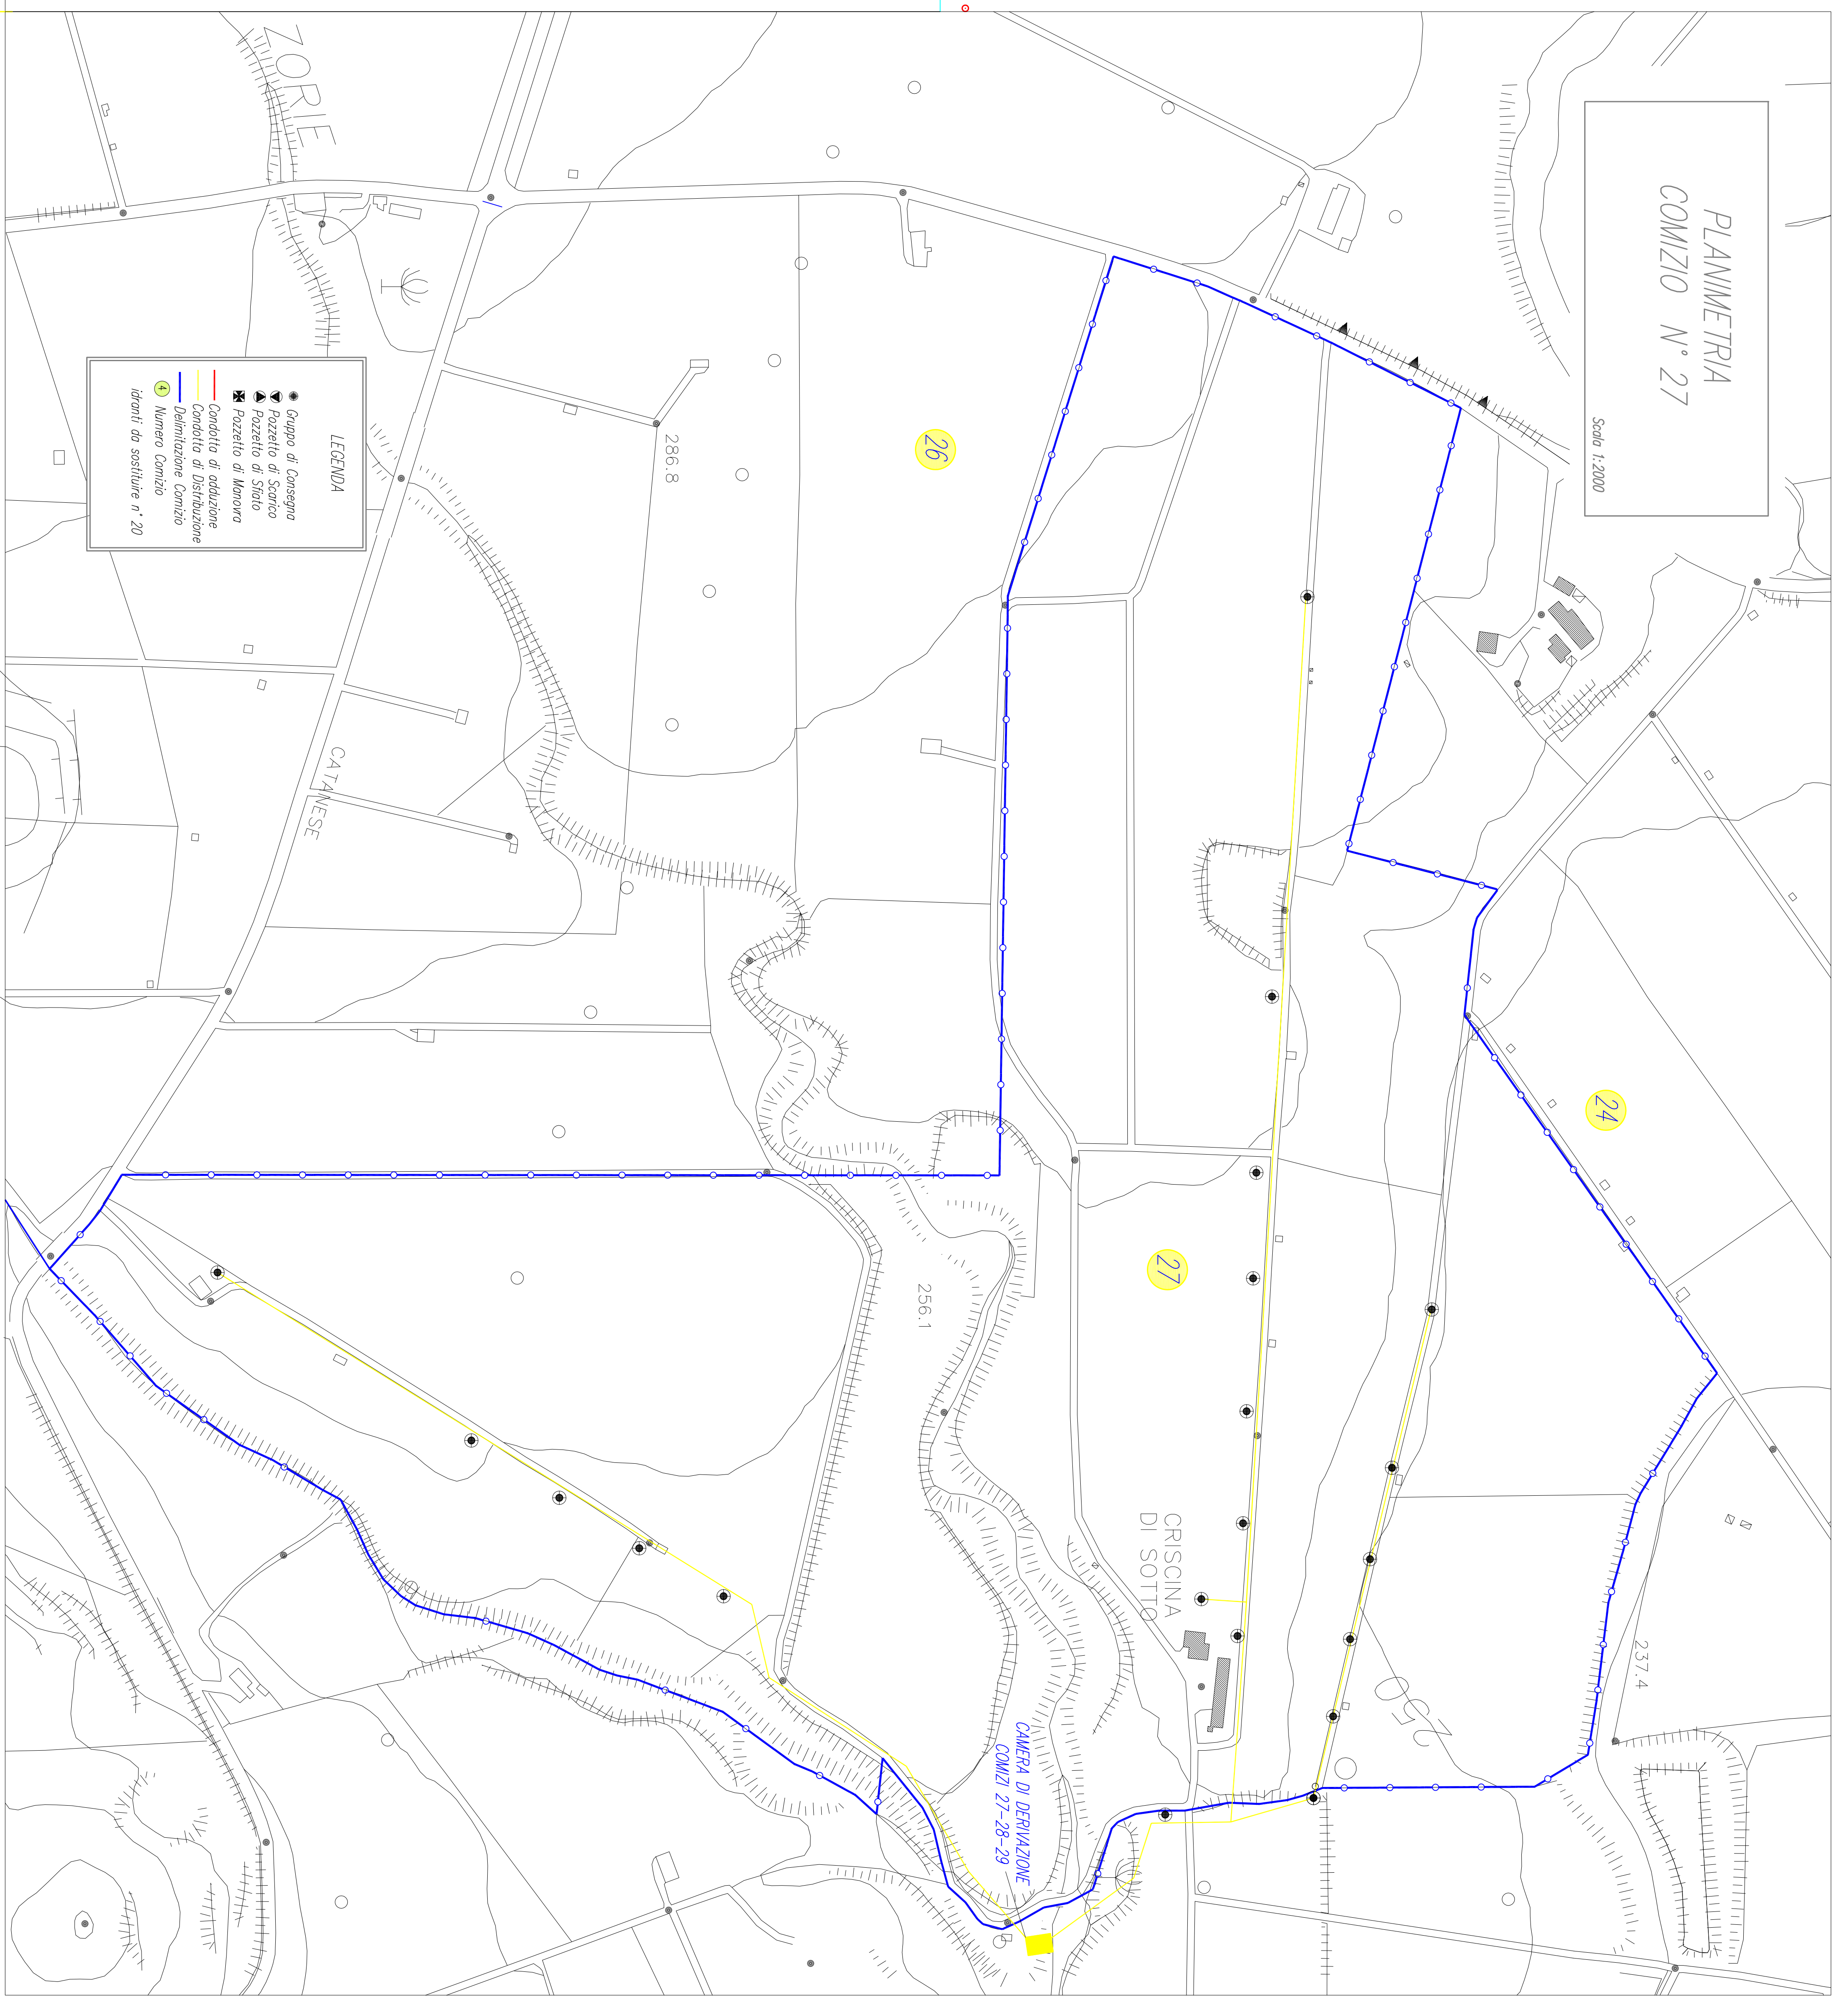

PROGRAMMA NAZIONALE SVILUPPO RURALE 2014-2020

MISURA 4.3.1 - INTERVENTI IN INFRASTRUTTURE IRRIGUE



REGIONE SICILIANA
ASSESSORATO REGIONALE DELL'AGRICOLTURA, DELLO SVILUPPO RURALE
E DELLA PESCA MEDITERRANEA
CONSORZIO DI BONIFICA 6 - ENMA



PROGETTO ESECUTIVO PER I LAVORI DI RISTRUTTURAZIONE
DELL'IMPIANTO DI IRRIGAZIONE A VALLE DELLA DIGA POZZILLO
V° LOTTO DI COMPLETAMENTO II STRALCIO

CUP C332G1002320001

ELABORATO
PLANIMETRIA COMIZIO N° 27 CON
UBICAZIONE ITRANTI DA SOSTITUIRE

C31

SCALA 1:2.000

COORDINAMENTO ED INTEGRAZIONE STAFF
(DR. ING. MAURIZIO CALABRINI)

PROGETTISTA OPERE CIVILI
(DR. ING. GIUSEPPE VIANA)

PROGETTISTA IMP. ELETTRICI
(PER. ING. GIUSEPPE INCARONIA)

COLLABORATORE COORDINATORE STAFF
(GRUP. SILVANO SCORPANNO)

COORDINATORE PER LA SICUREZZA
(DR. ING. ALESSANDRO SERIO)

GEOLOGIA
(DR. GEOL. MASSIMO TRILLATO)

IL R.U.P.
(DR. ING. ASERIO LOCORO)

IL DIRETTORE GENERALE

IL COMMISSARIO STRAORDINARIO