



PLANIMETRIA
COMIZIO N° 28

Scala 1:2000

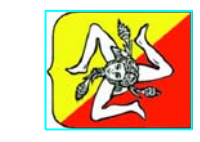

REGIONE SICILIANA
ASSESSORATO REGIONALE DELL'AGRICOLTURA, DELLO SVILUPPO RURALE
E DELLA PESCA MEDITERRANEA
CONSORZIO DI BONIFICA 6 - ENNA

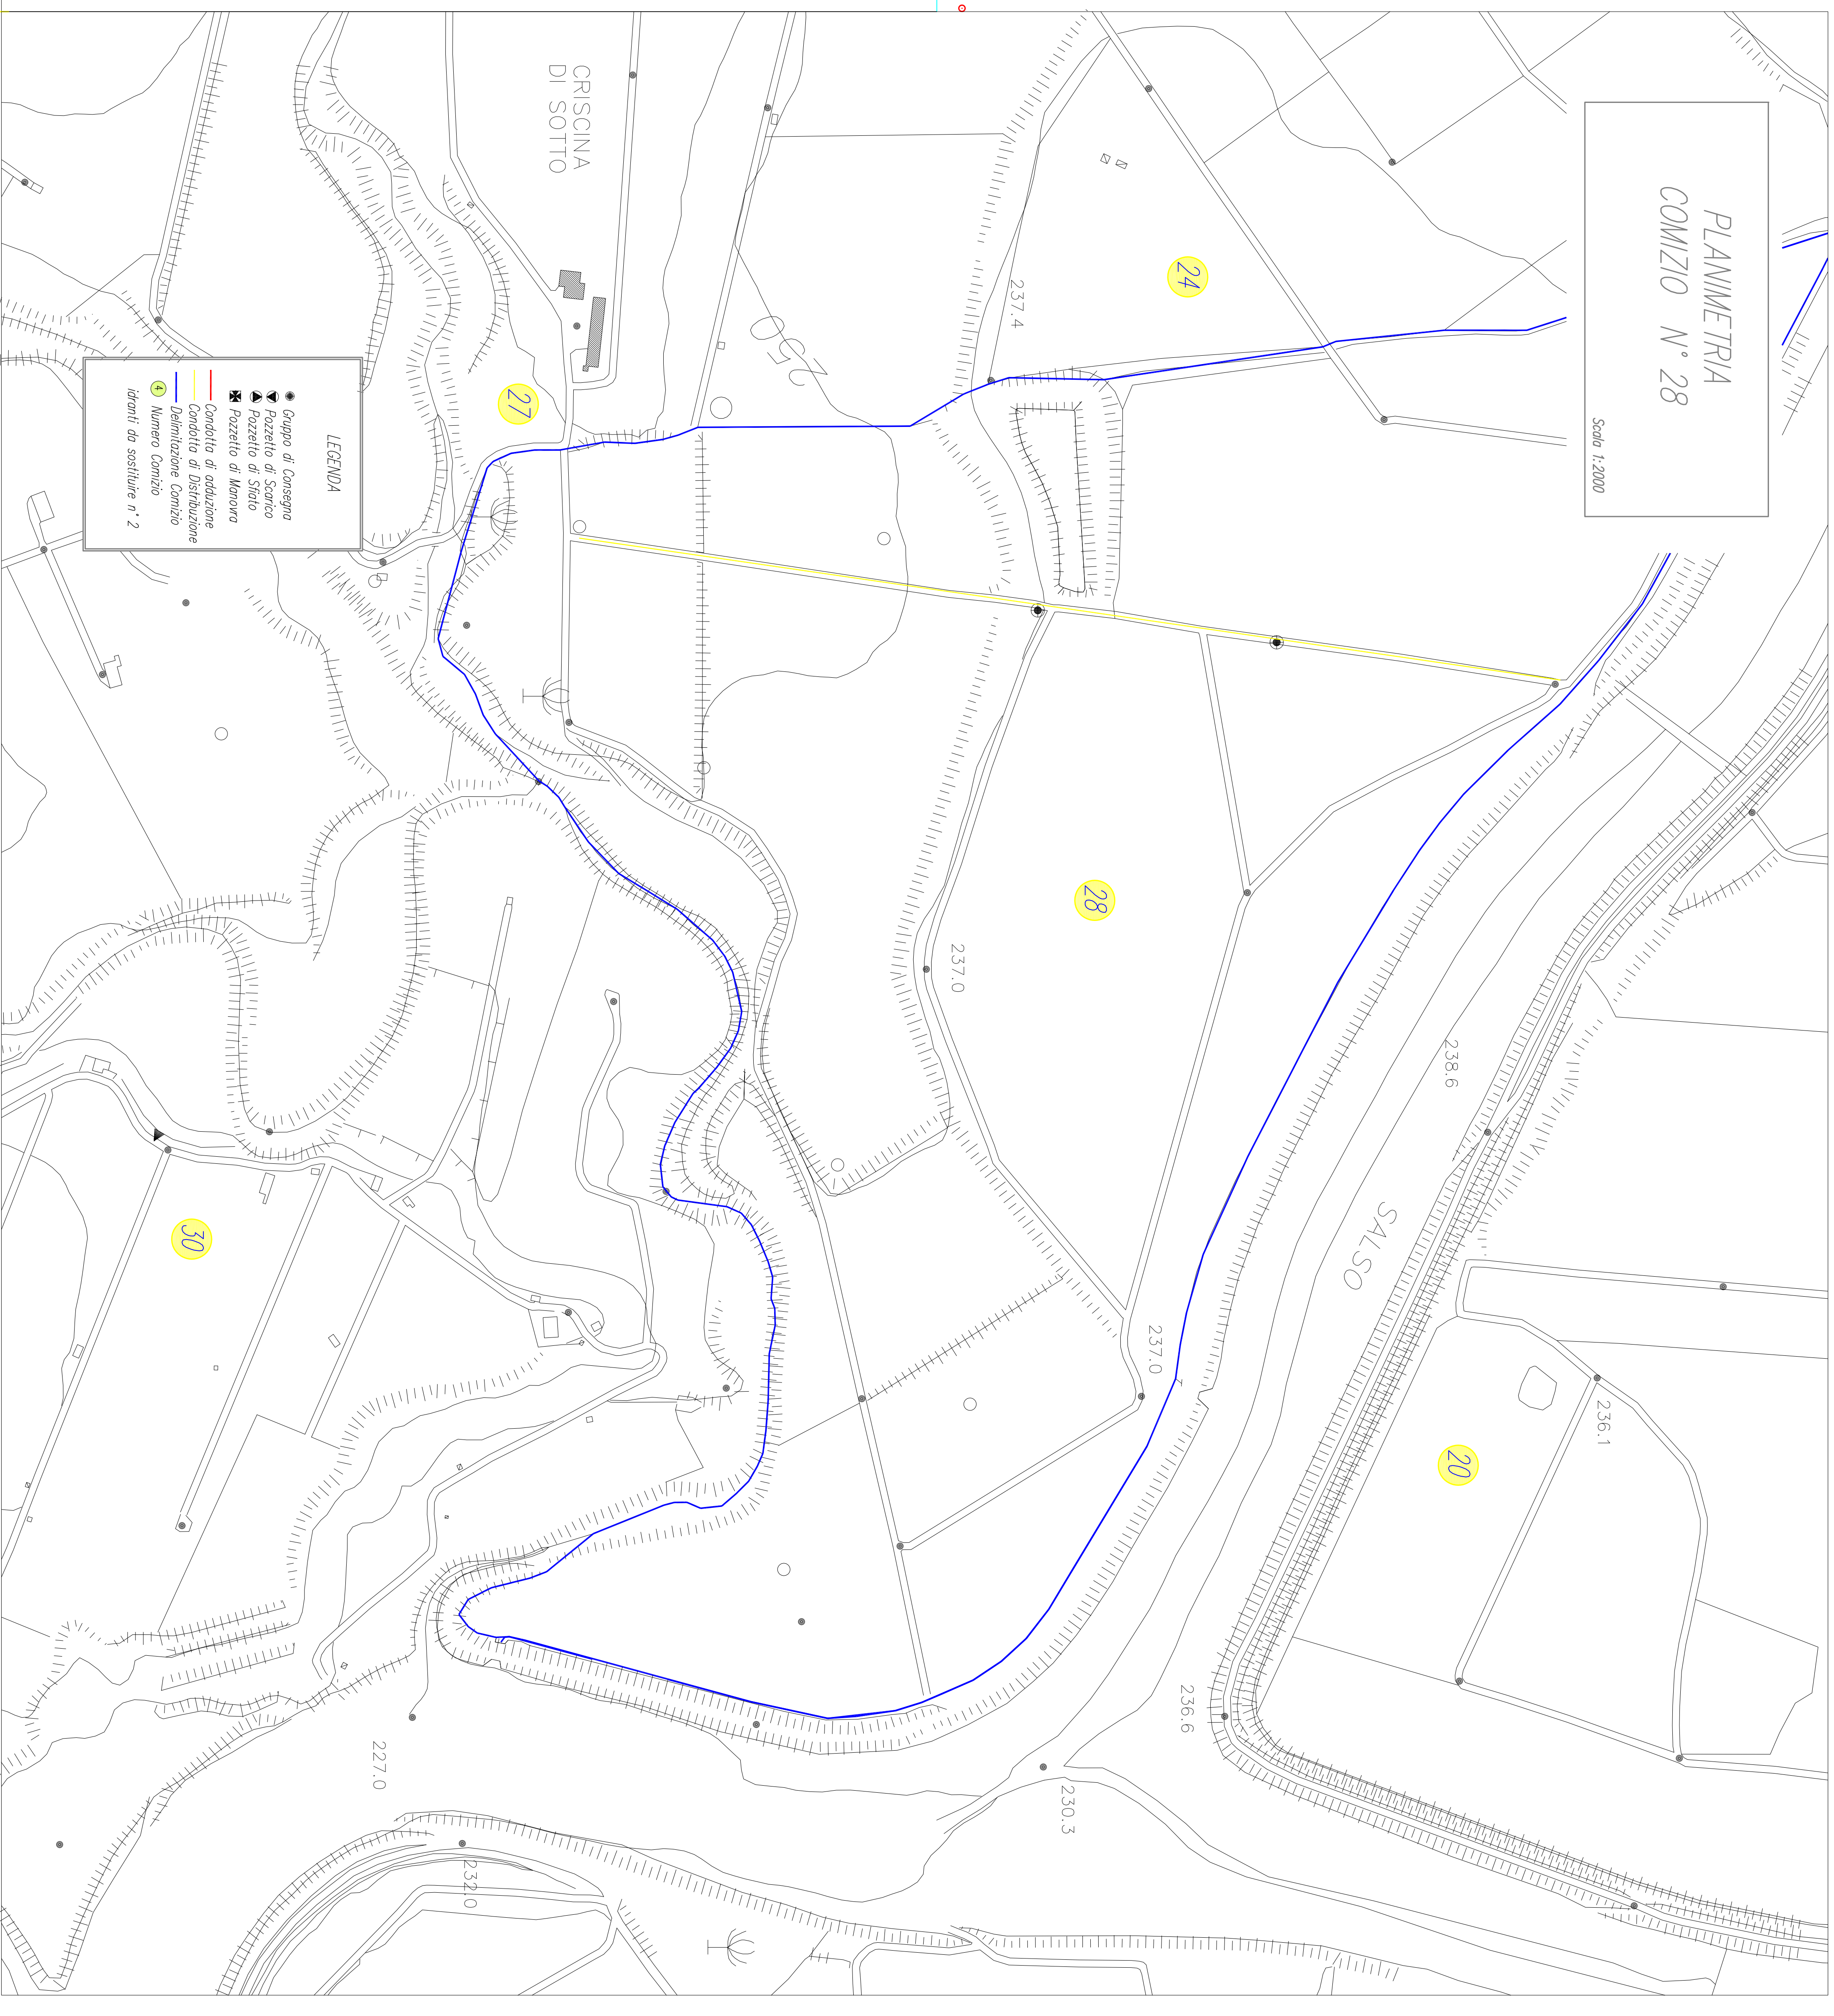

PROGRAMMA NAZIONALE SVILUPPO RURALE 2014-2020

MISURA 4.3.1 - INTERVENTI IN INFRASTRUTTURE IRRIGUE

PROGETTO ESECUTIVO PER I LAVORI DI RISTRUTTURAZIONE
DELL'IMPIANTO DI IRRIGAZIONE A VALLE DELLA DIGA POZZILLO
V° LOTTO DI COMPLETAMENTO II STRALCIO

CUP C33261002920001

ELABORATO
PLANIMETRIA COMIZIO N° 28 CON
UBICAZIONE IMPIANTI DA SOSTITUIRE

C32

SCALA 1:2.000

COORDINAMENTO ED INTEGRAZIONE STAFF
(DR. ING. MAURIZIO CALABRINI)

PROGETTISTA OPERE CIVILI
(DR. ING. GIUSEPPE VIGNA)

PROGETTISTA IMP. ELETTRICI
(PER. ING. GIUSEPPE INCARONIA)

COLLABORATORE COORDINATORE STAFF
(GRUP. SILVESTRO SCORCIANO)

COORDINATORE PER LA SICUREZZA
(DR. ING. ALESSANDRO SERIO)

GEOLOGIA
(DR. GEOL. MASSIMO TRILLATO)

IL R.U.P.
(DR. ING. ASERIO LOCARDI)

IL DIRETTORE GENERALE

IL COMMISSARIO STRAORDINARIO

LEGENDA

- Gruppo di Consegna
- ▲ Pozzetto di Scarico
- ▲ Pozzetto di Sfizio
- ⊗ Pozzetto di Manovra
- Condotto di adduzione
- Condotto di Distribuzione
- Delimitazione Canale
- ④ Numero Canale
- ④ itronfi da sostituire n° 2