


PLANIMETRIA COMIZIO N° 29

Scala 1:2000

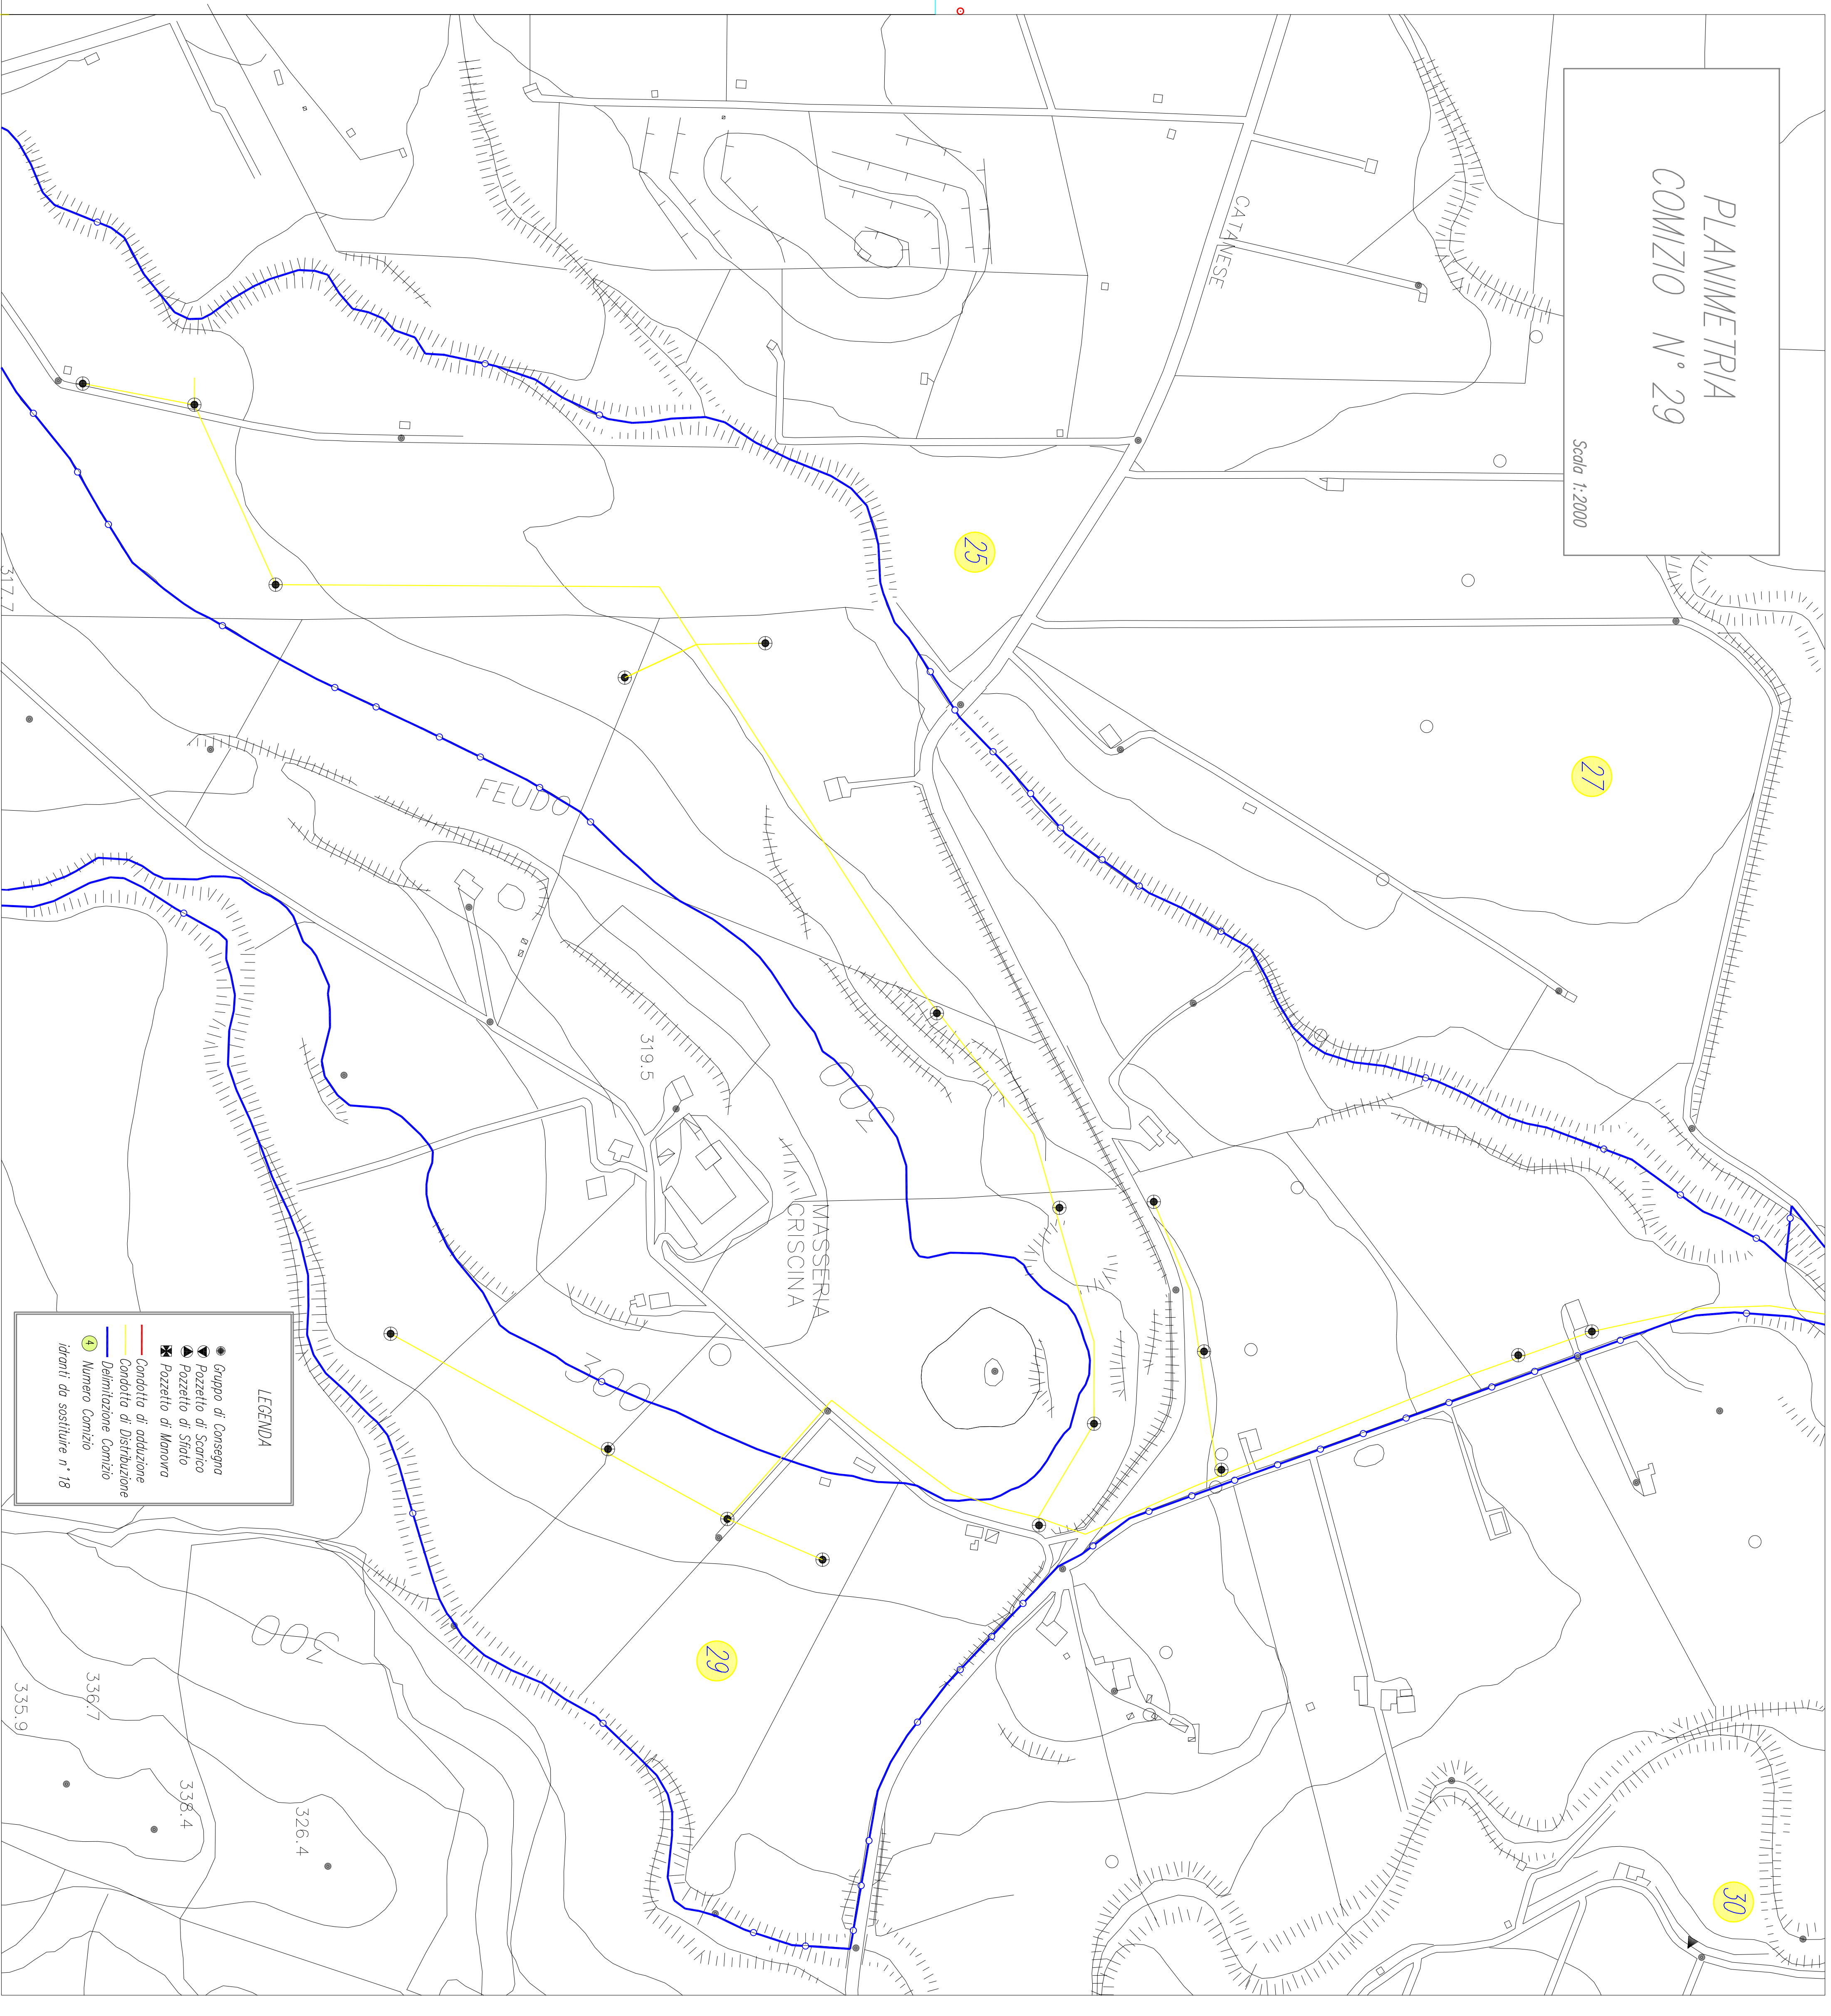

REGIONE SICILIANA
ASSessorato REGIONALE DELL'AGRICOLTURA, DELLO SVILUPPO RURALE
E DELLA PESCA MEDITERRANEA
CONSORZIO DI BONIFICA 6 - ENNA



PROGRAMMA NAZIONALE SVILUPPO RURALE 2014-2020

MISURA 4.3.1 - INTERVENTI IN INFRASTRUTTURE IRRIGUE

PROGETTO ESECUTIVO PER I LAVORI DI RISTRUTTURAZIONE
DELL'IMPIANTO DI IRRIGAZIONE A VALLE DELLA DIGA POZZILLO
V° LOTTO DI COMPLETAMENTO II STRALCIO

CUP C33261002920001

ELABORATO
PLANIMETRIA COMIZIO N° 29 CON
UBICAZIONE IMPIANTI DA SOSTITUIRE

C33

SCALA 1:2.000

COORDINAMENTO ED INTEGRAZIONE STAFF
(DR. ING. MAURIZIO CALABRINI)

PROGETTISTA OPERE CIVILI
(DR. ING. GIUSEPPE VANNA)

PROGETTISTA IMP. ELETTRICI
(PER. ING. GIUSEPPE INCARONIA)

COLLABORATORE COORDINATORE STAFF
(GRUP. SILVANO SCORPARNO)

COORDINATORE PER LA SICUREZZA
(DR. ING. ALESSANDRO SERIO)

GEOLOGIA
(DR. GEOL. MASSIMO TRILLATO)

IL R.U.P.
(DR. ING. ASGERIO LICIANO)

IL DIRETTORE GENERALE

IL COMMISSARIO STRAORDINARIO

LEGENDA

- Gruppo di Casengo
- ▲ Pozzetto di Scarico
- ▲ Pozzetto di Stato
- ▲ Pozzetto di Manovra
- Condotto di adduzione
- Condotto di Distribuzione
- Delimitazione Comizio
- ④ Numero Comizio
- ④ Idranti da sostituire n° 18