


PLANIMETRIA
COMIZIO N° 30

Scala 1:2000

CRISCINA
DI SOTTO

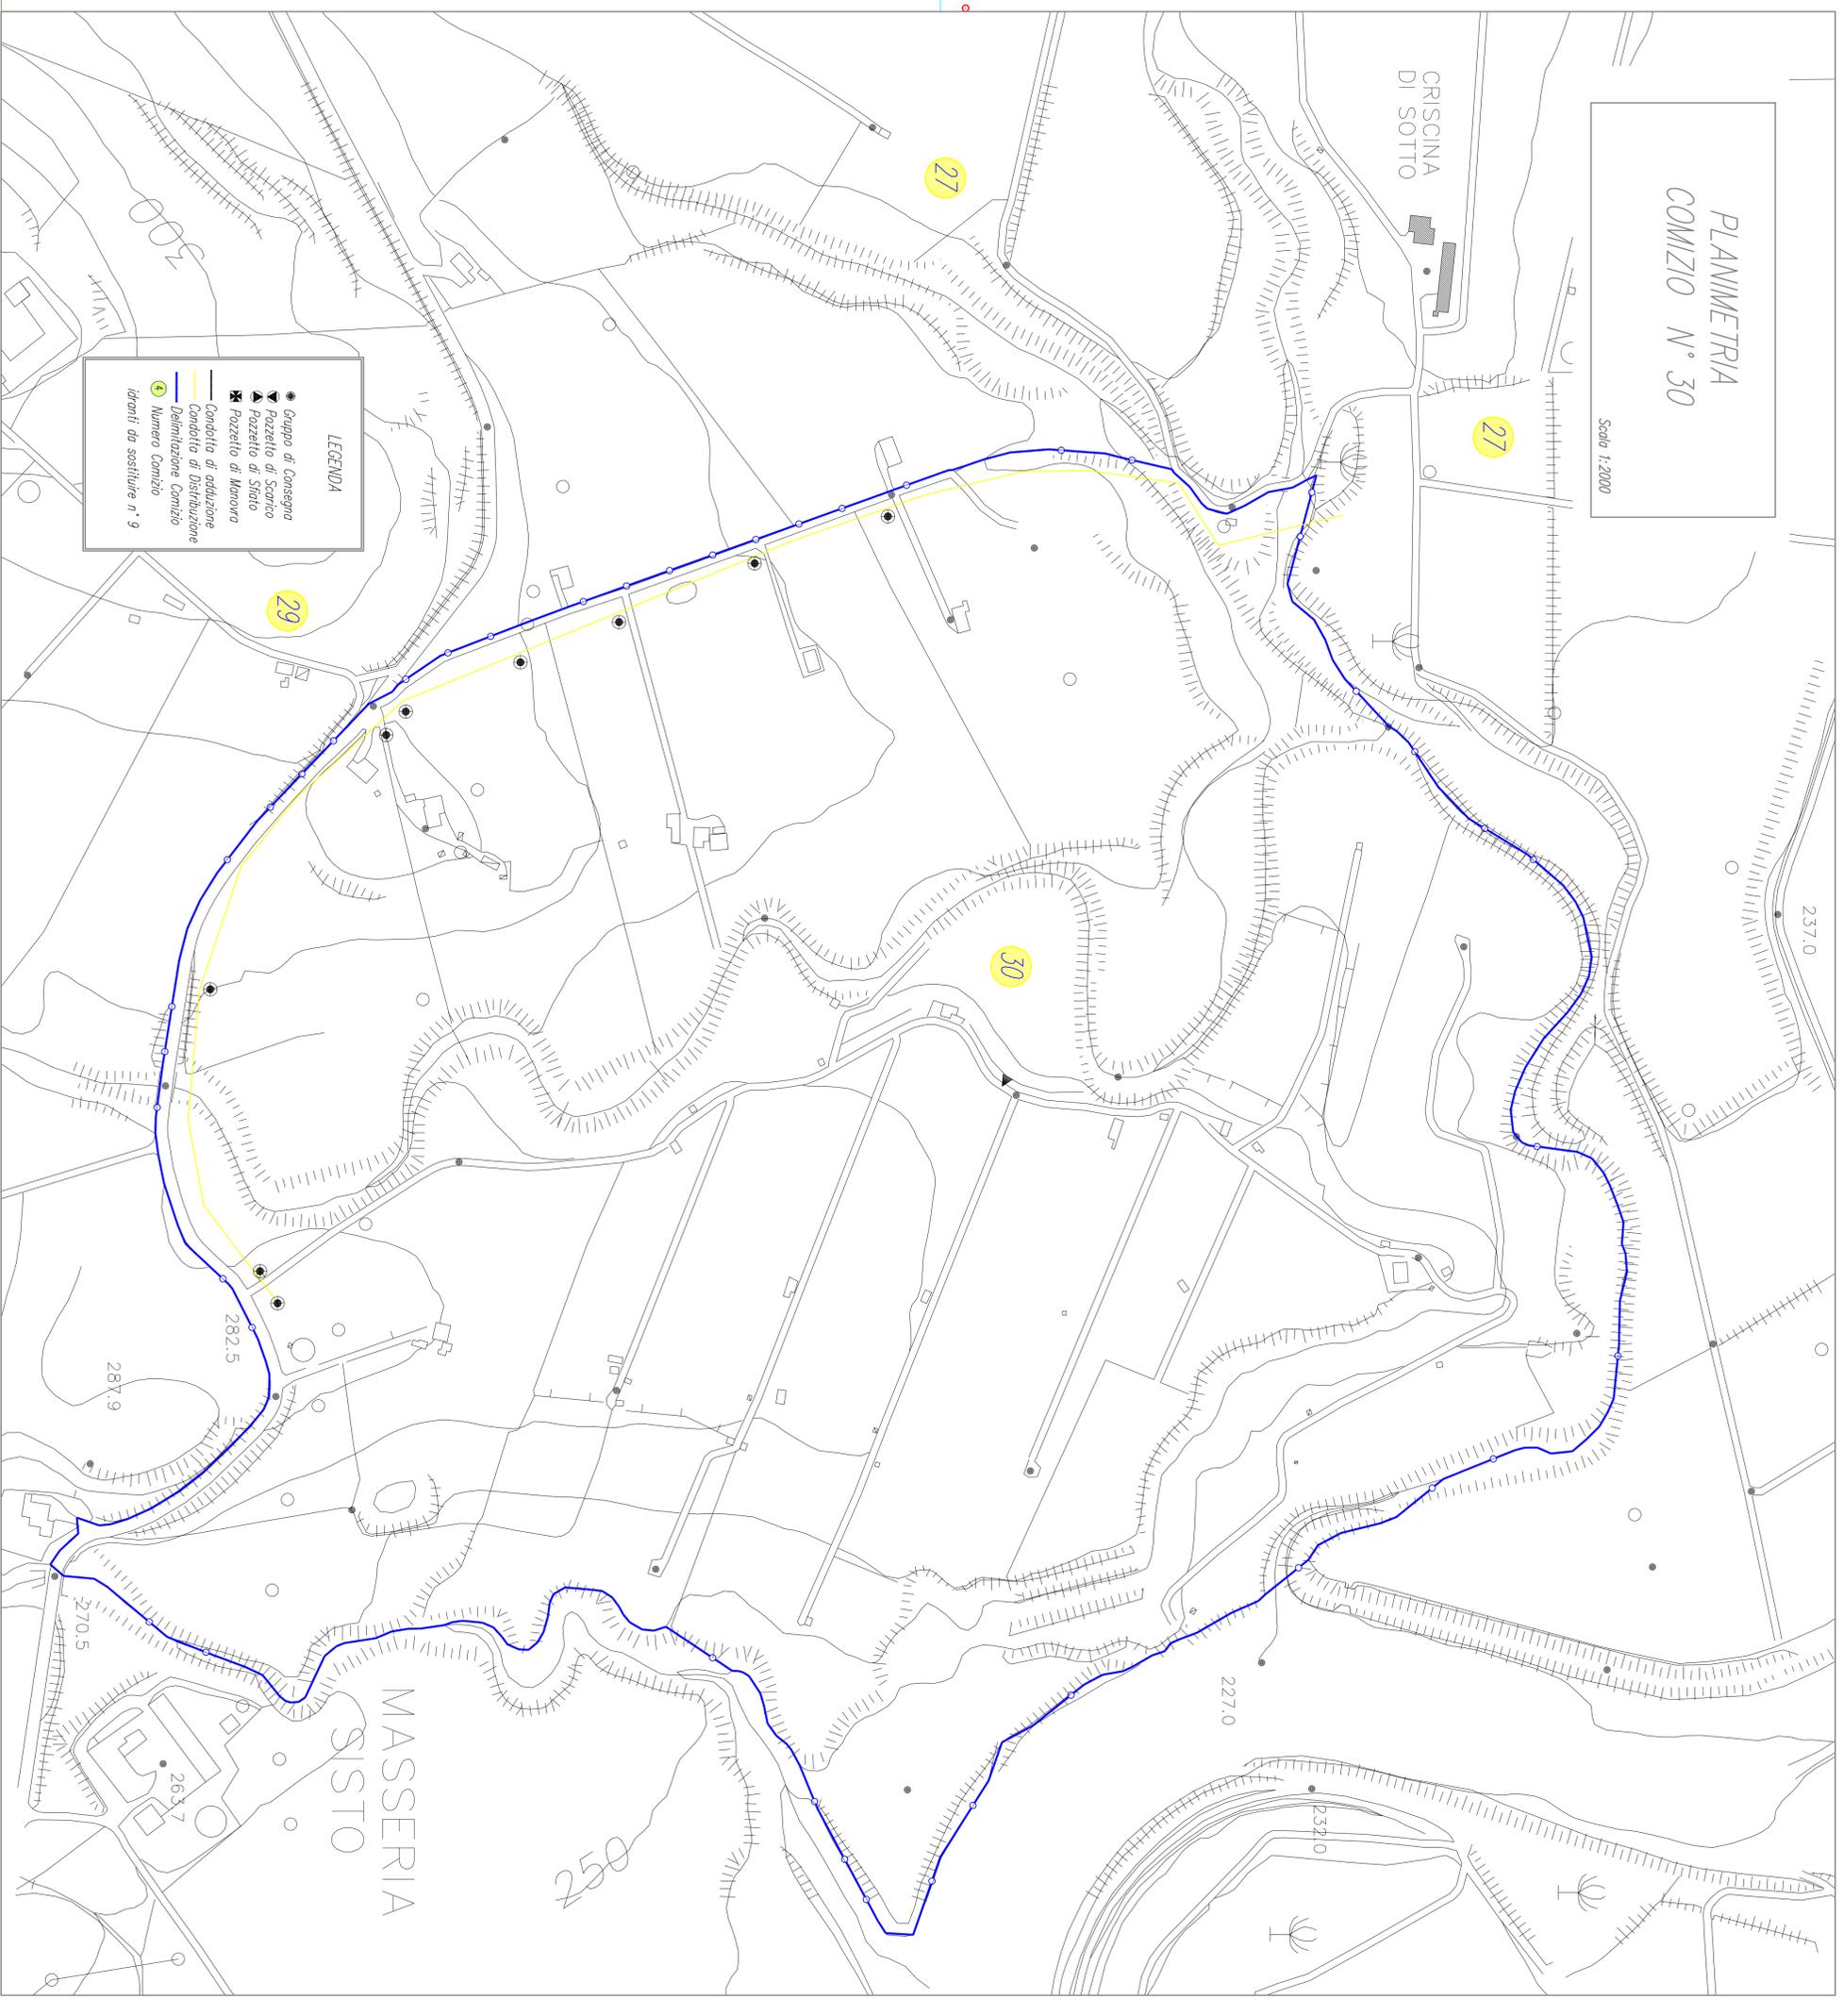

PROGRAMMA NAZIONALE SVILUPPO RURALE 2014-2020

MISURA 4.3.1 - INTERVENTI IN INFRASTRUTTURE IRRIGUE



REGIONE SICILIANA
ASSESSORATO REGIONALE DELL'AGRICOLTURA, DELLO SVILUPPO RURALE
E DELLA PESCA MEDITERRANEA
CONSORZIO DI BONIFICA 6 - ENMA



PROGETTO ESECUTIVO PER I LAVORI DI RISTRUTTURAZIONE
DELL'IMPIANTO DI IRRIGAZIONE A VALLE DELLA DIGA POZZILLO
V° LOTTO DI COMPLETAMENTO II STRALCIO

CUP C33261002320001

ELABORATO
PLANIMETRIA COMIZIO N° 30 CON
UBICAZIONE IMPIANTI DA SOSTITUIRE

C34

SCALA 1:2.000

COORDINAMENTO ED INTEGRAZIONE STAFF
(DR. ING. MAURIZIO CALABRONE)

PROGETTISTA OPERE CIVILI
(DR. ING. GIUSEPPE VIANA)

PROGETTISTA IMP. ELETTRICI
(PER. ING. GIUSEPPE INCARONIA)

COLLABORATORE COORDINATORE STAFF
(GRUP. SILVANO SCORCIANO)

COORDINATORE PER LA SICUREZZA
(DR. ING. ALESSANDRO SERIO)

GEOLOGIA
(DR. GEOL. MASSIMO TRILLATO)

IL R.U.P.
(DR. ING. ASGERIO LOCARDI)

IL DIRETTORE GENERALE

IL COMMISSARIO STRAORDINARIO