


PLANIMETRIA  
COMIZIO N° 3

Scala 1:2000

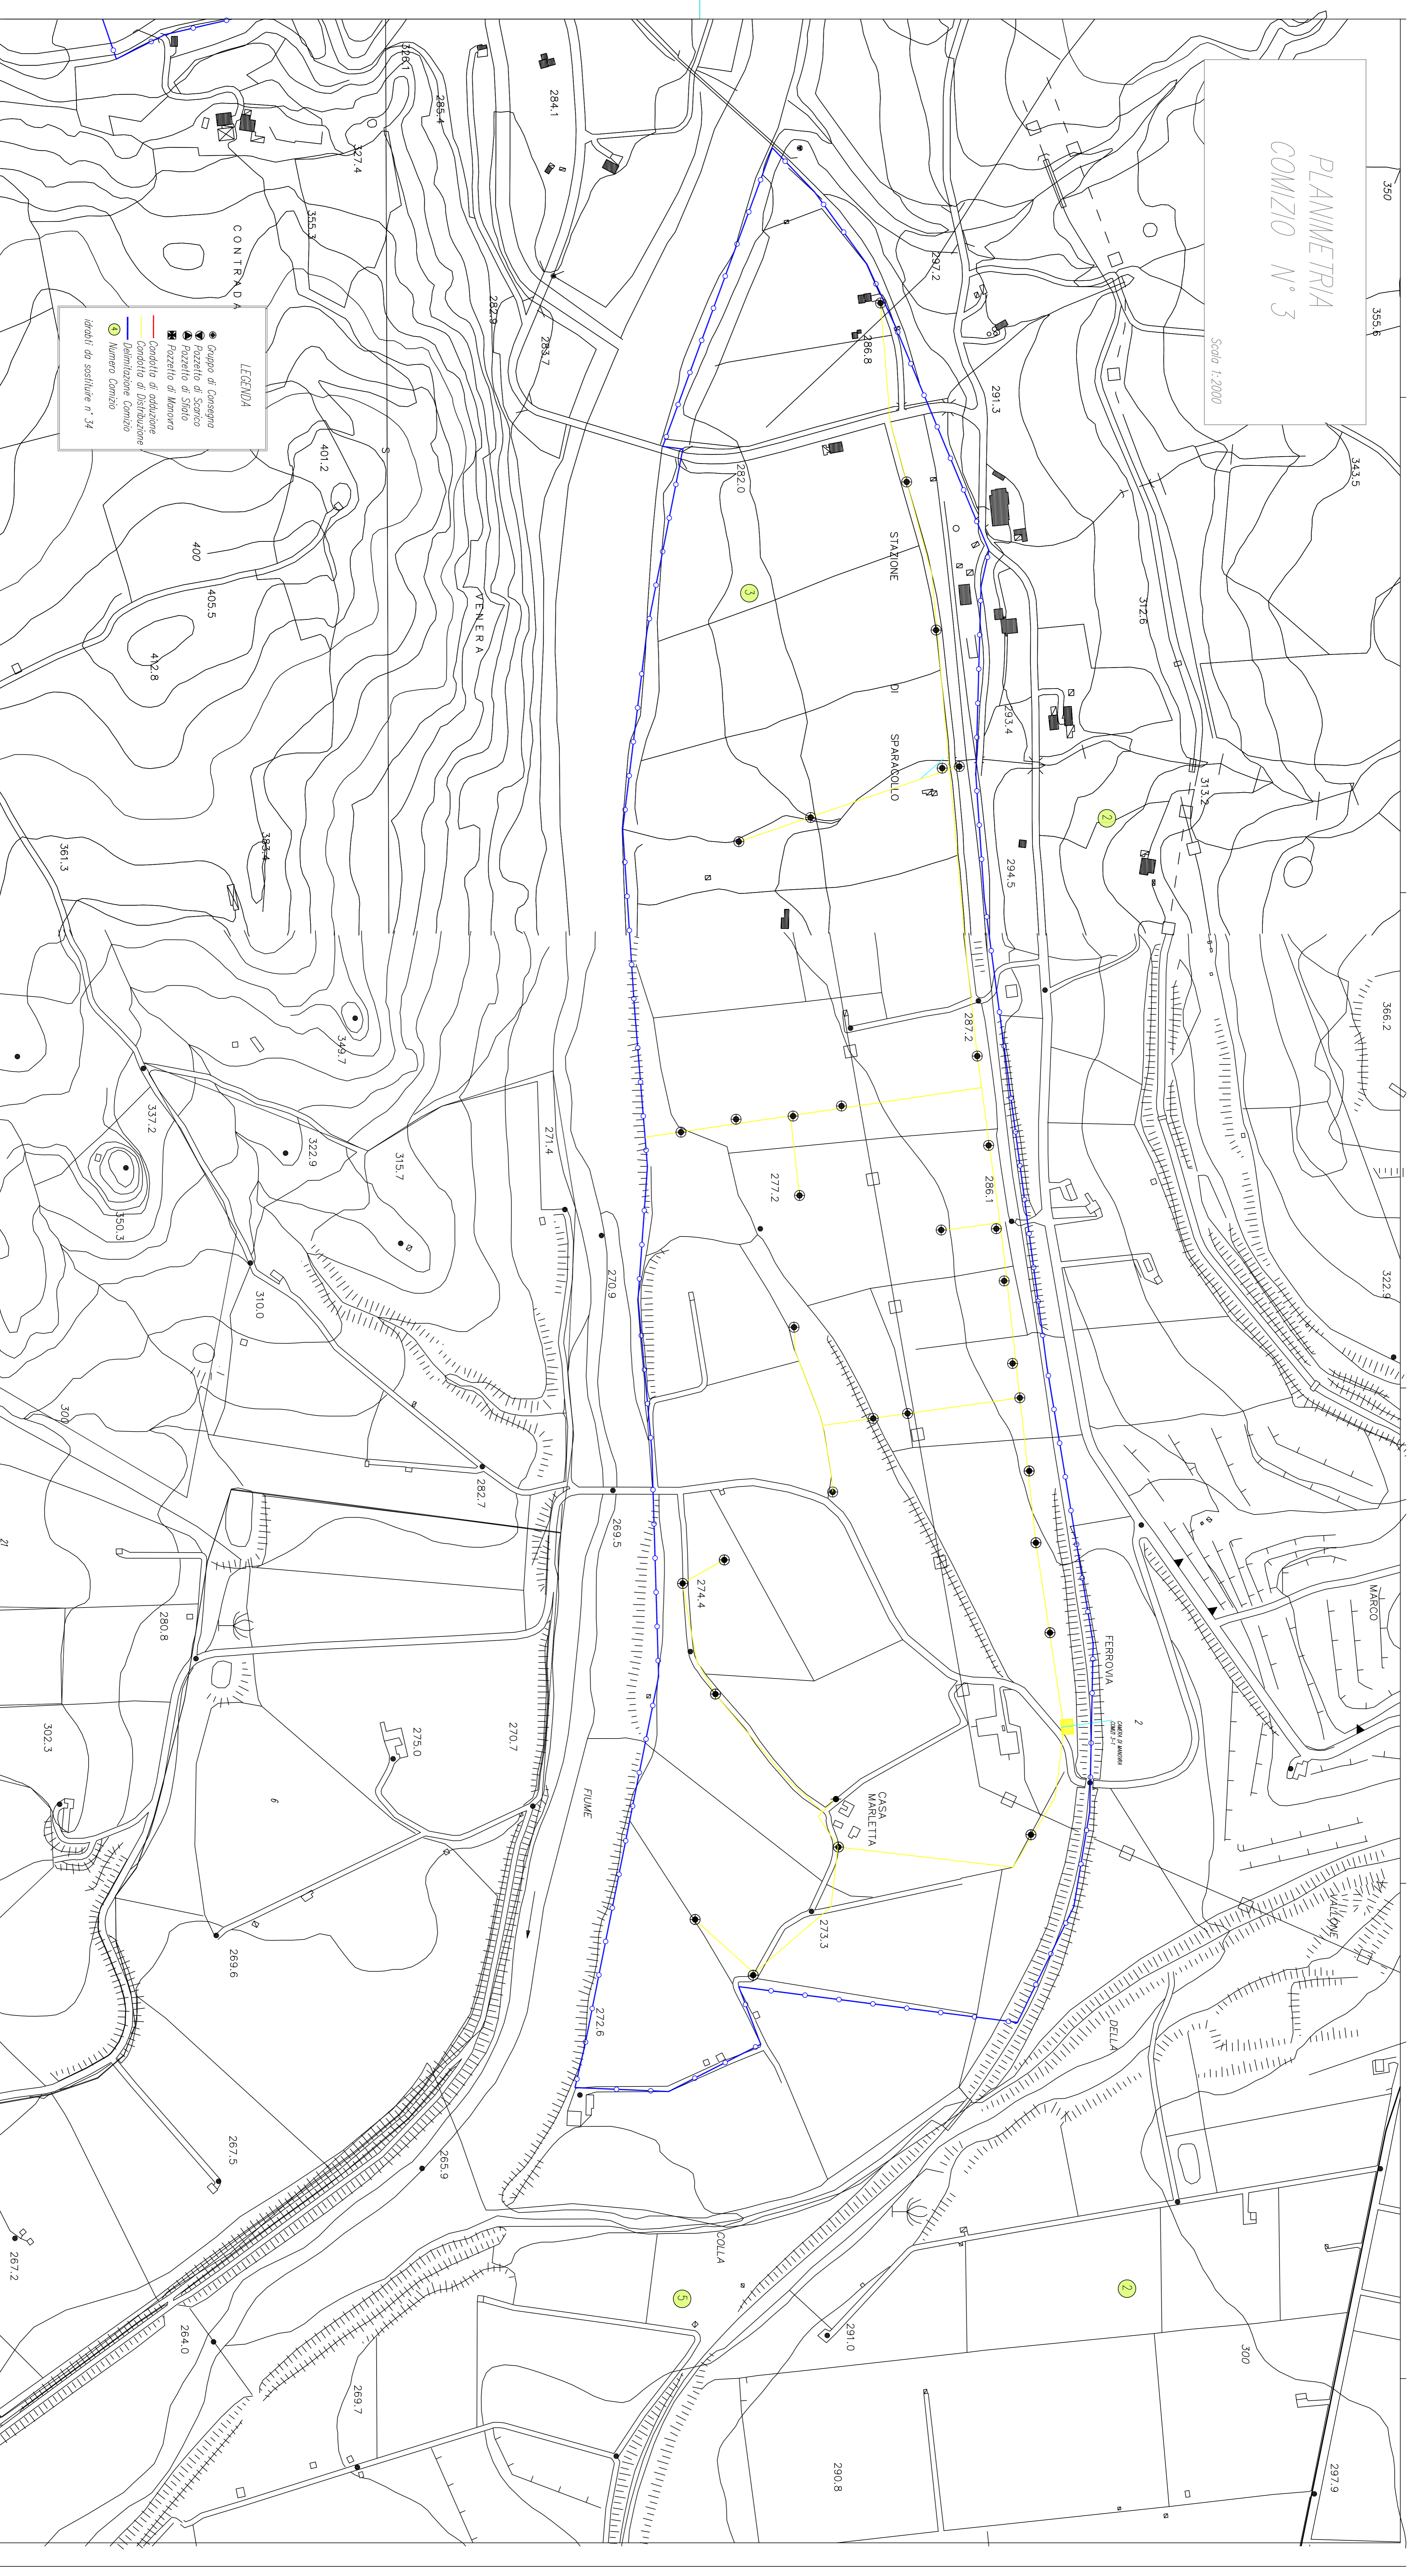

**LEGENDA**

- Segno di Cassegni
- Pozzetto di Scarico
- Pozzetto di Sonda
- Pozzetto di Memora
- Condotto di adduzione
- Condotto di distribuzione
- Definizione Comizio
- ③ Numero Comizio

Idranti da sostituire n° 34

**PROGRAMMA NAZIONALE SVILUPPO RURALE 2014-2020**  
MISURA 4.3.1 - INTERVENTI IN INFRASTRUTTURE RIRGIE



**PROGETTO ESECUTIVO PER I LAVORI DI RISTRUTTURAZIONE  
DELL'IMPIANTO DI IRRIGAZIONE A VALLE DELLA DIGA POZZILLO  
1° LOTTO DI COMPLETAMENTO II STRALCIO**

CUP C32B10025000

CLASSE: **PLANIMETRIA COMIZIO N° 3**  
CON IRRIGANTI DA SOSTITUIRE

**C7**

SCALA 1:2.000

COORDINAMENTO ED INTEGRAZIONE STAFF (DR. ING. MAURO CALABRESE)	PROGETTISTA GRETE CIVILI (DR. ING. GIUSEPPE MANA)	PROGETTISTA IPE - ELETTRICI (PER. ING. GIUSEPPE NICOSIA)
COLLABORATORE COORDINATORE STAFF (GEN. SILVANO SCORLANO)	COORDINATORE PER LA SICUREZZA (DR. ING. ALESSANDRO SCALO)	GEOLGIA (DR. GEN. MASSIMO TRILLATO)
IL R.U.P. (DR. ING. ASSUNTO LOMBARO)	IL DIRETTORE GENERALE	IL COMISSARIO STRAORDINARIO