


PLANIMETRIA
COMIZIO N° 4

Scala 1:2000

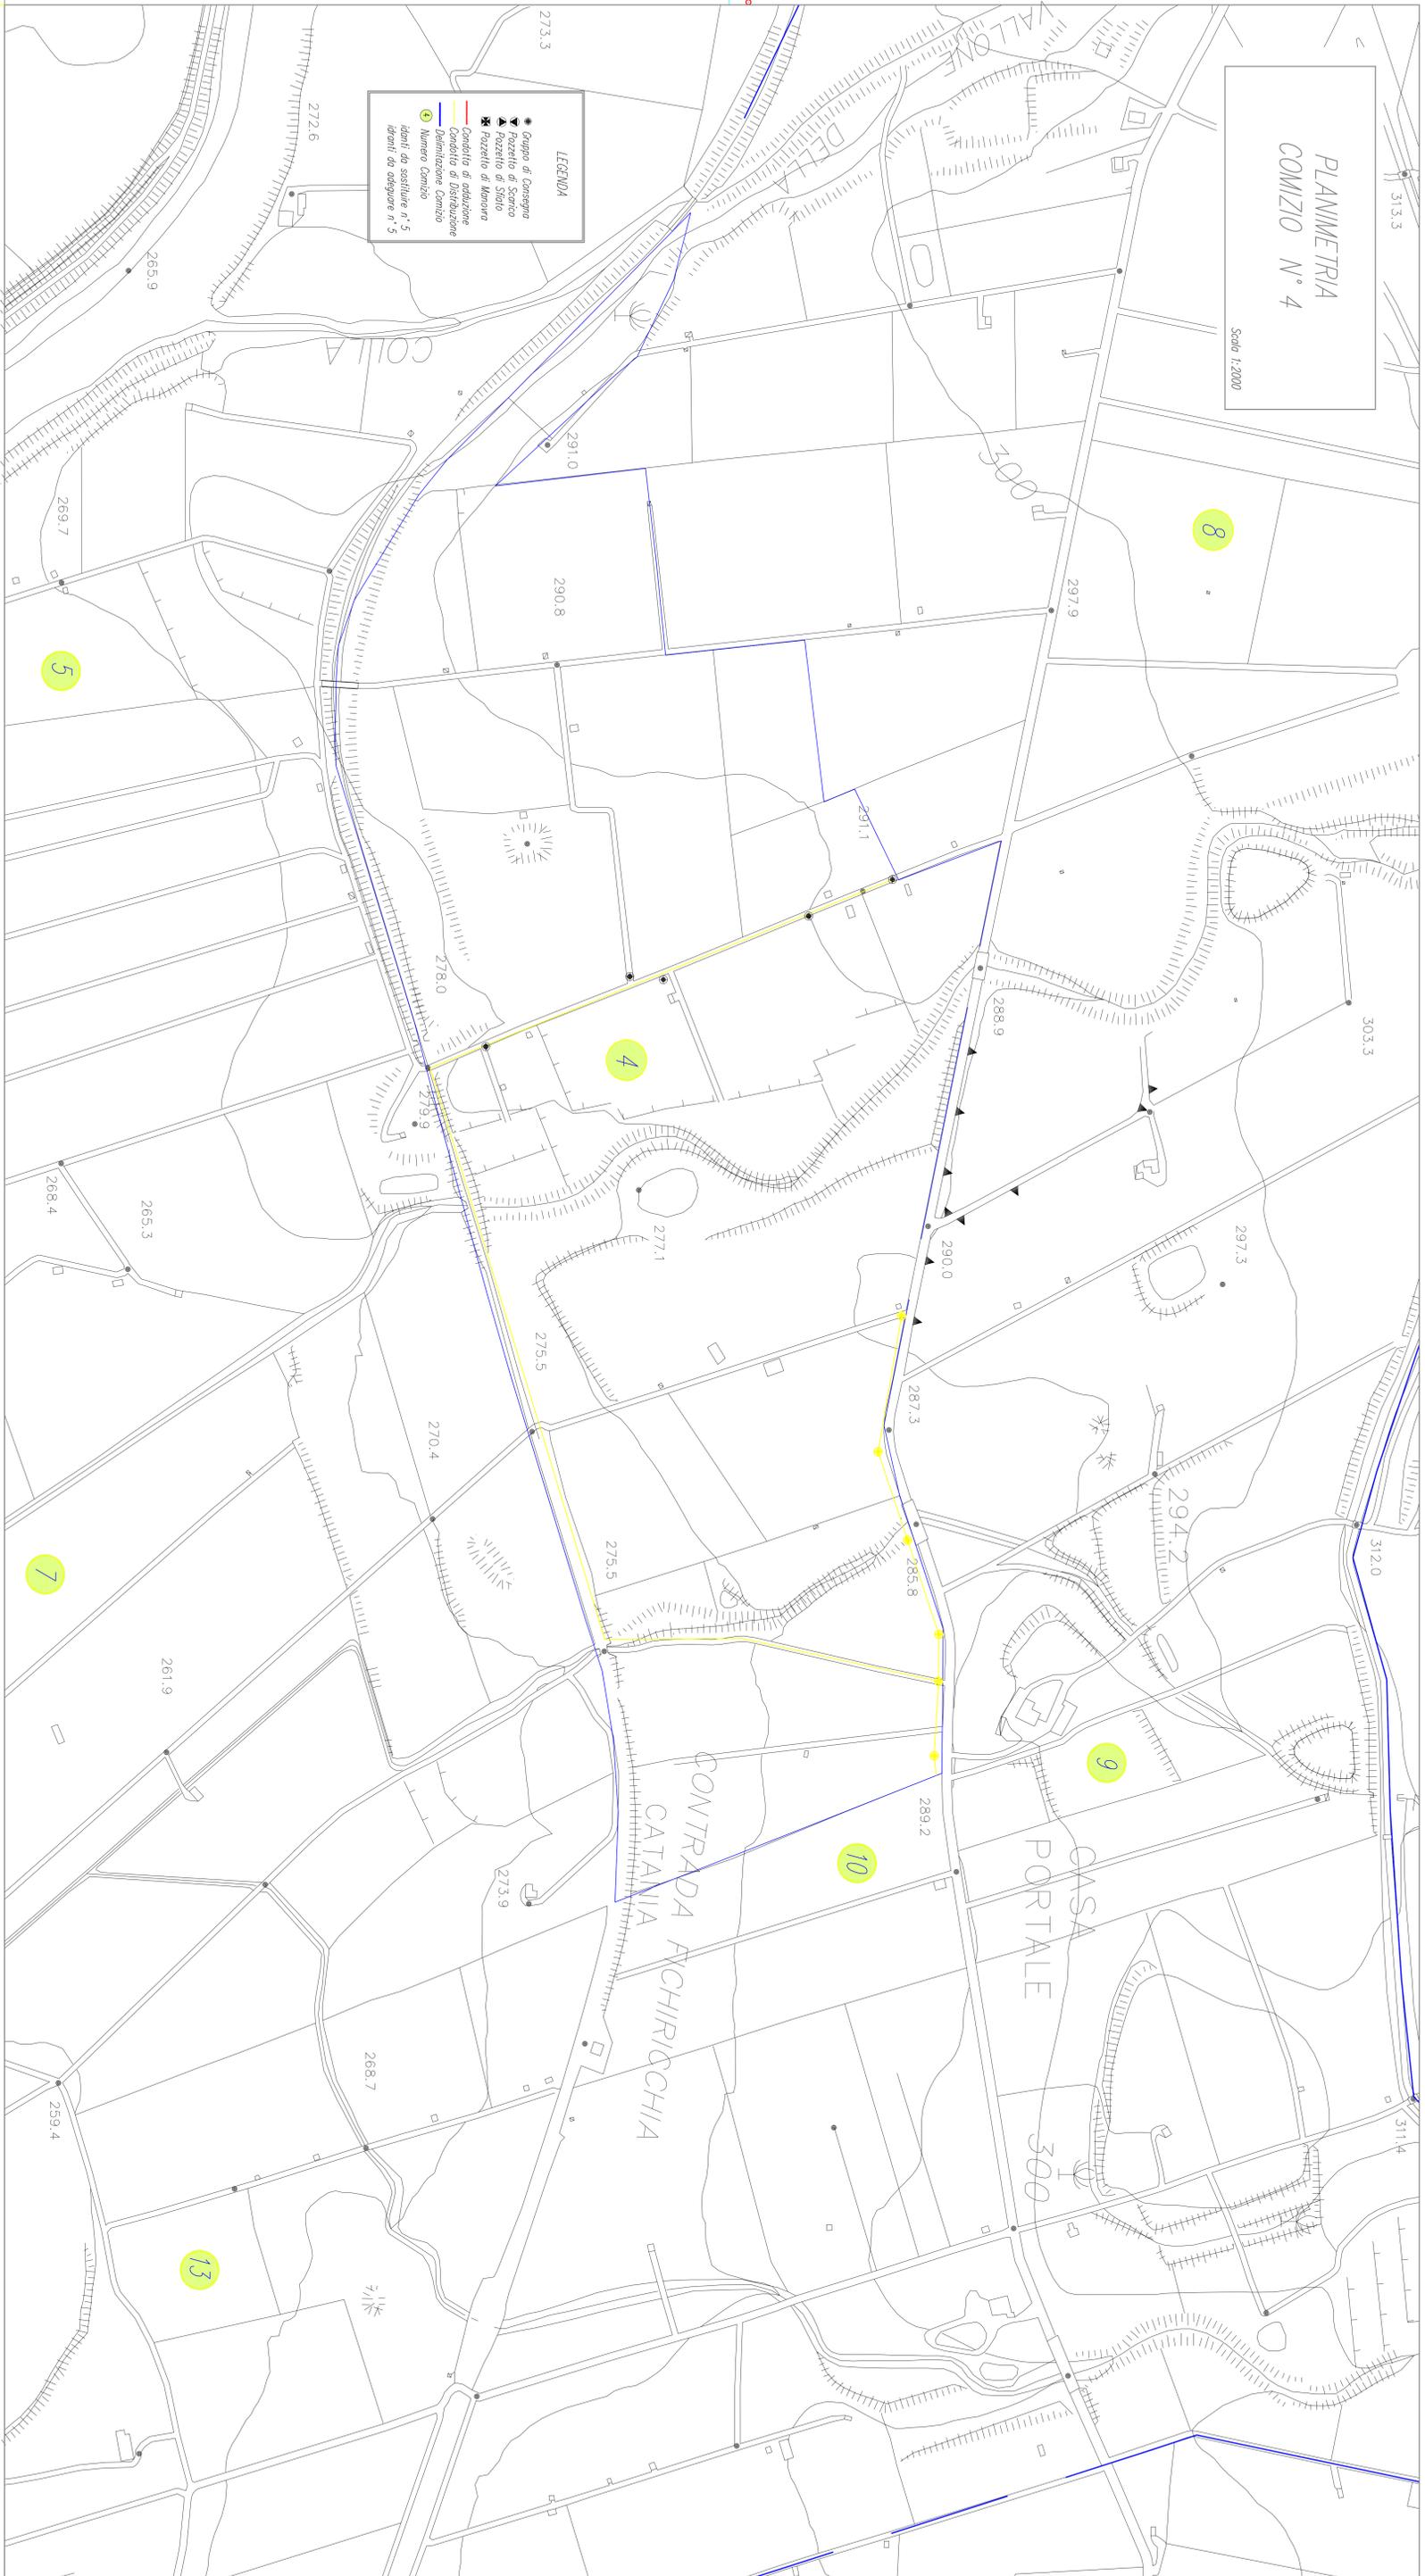

PROGRAMMA NAZIONALE SVILUPPO RURALE 2014-2020
MISURA 4.3.1 - INTERVENTI IN INFRASTRUTTURE IRRIGUE



REGIONE SICILIANA
ASSESSORATO REGIONALE DELL'AGRICOLTURA, DELLO SVILUPPO RURALE
E DELLA PESCA MEDITERRANEA
CONSORZIO DI BONIFICA 6 - ENNA



PROGETTO ESECUTIVO PER I LAVORI DI RISTRUTTURAZIONE
DELL'IMPIANTO DI IRRIGAZIONE A VALLE DELLA DIGA POZZILLO
V° LOTTO DI COMPLETAMENTO II STRALCIO

CIP CC56G1000260001

SCALA 1:2.000

PLANIMETRIA COMIZIO N° 4 CON
LIBERAZIONE IRRANTI DA SOSTITUIRE

C8

COORDINAMENTO ED INTERAZIONE STAFF
(DR. ING. MAURIZIO CALABRESE)

PROGETTISTA OPERE CIVILI
(DR. ING. GIUSEPPE NUNZI)

PROGETTISTA INF. ELETTRICI
(PER. ING. GIUSEPPE MACADONIA)

COLLABORATORE COORDINATORE STAFF
(GEN. SAVERIO SPERANZI)

COORDINATORE PER LA SICUREZZA
(DR. ING. ALESSANDRO SERAFI)

GEOMETRA
(DR. GEN. MASSIMO TRILLANI)

IL R.U.P.
(DR. ING. ANDRINO LICARI)

L. DIRETTORE GENERALE

IL COMISSARIO STRAORDINARIO