


# PLANIMETRIA COMIZIO N° 5

Scala 1:2000

**LEGENDA**

- Gruppo di Consegna
- ▲ Pozzetto di Scarico
- ▼ Pozzetto di Sfalto
- Condotto di adduzione
- Condotto realizzato con PSR 2007-2013
- Delimitazione Comizio
- ④ Numero Comizio
- ④ idranti da realizzare n° 8
- ④ idranti da adeguare n° 10

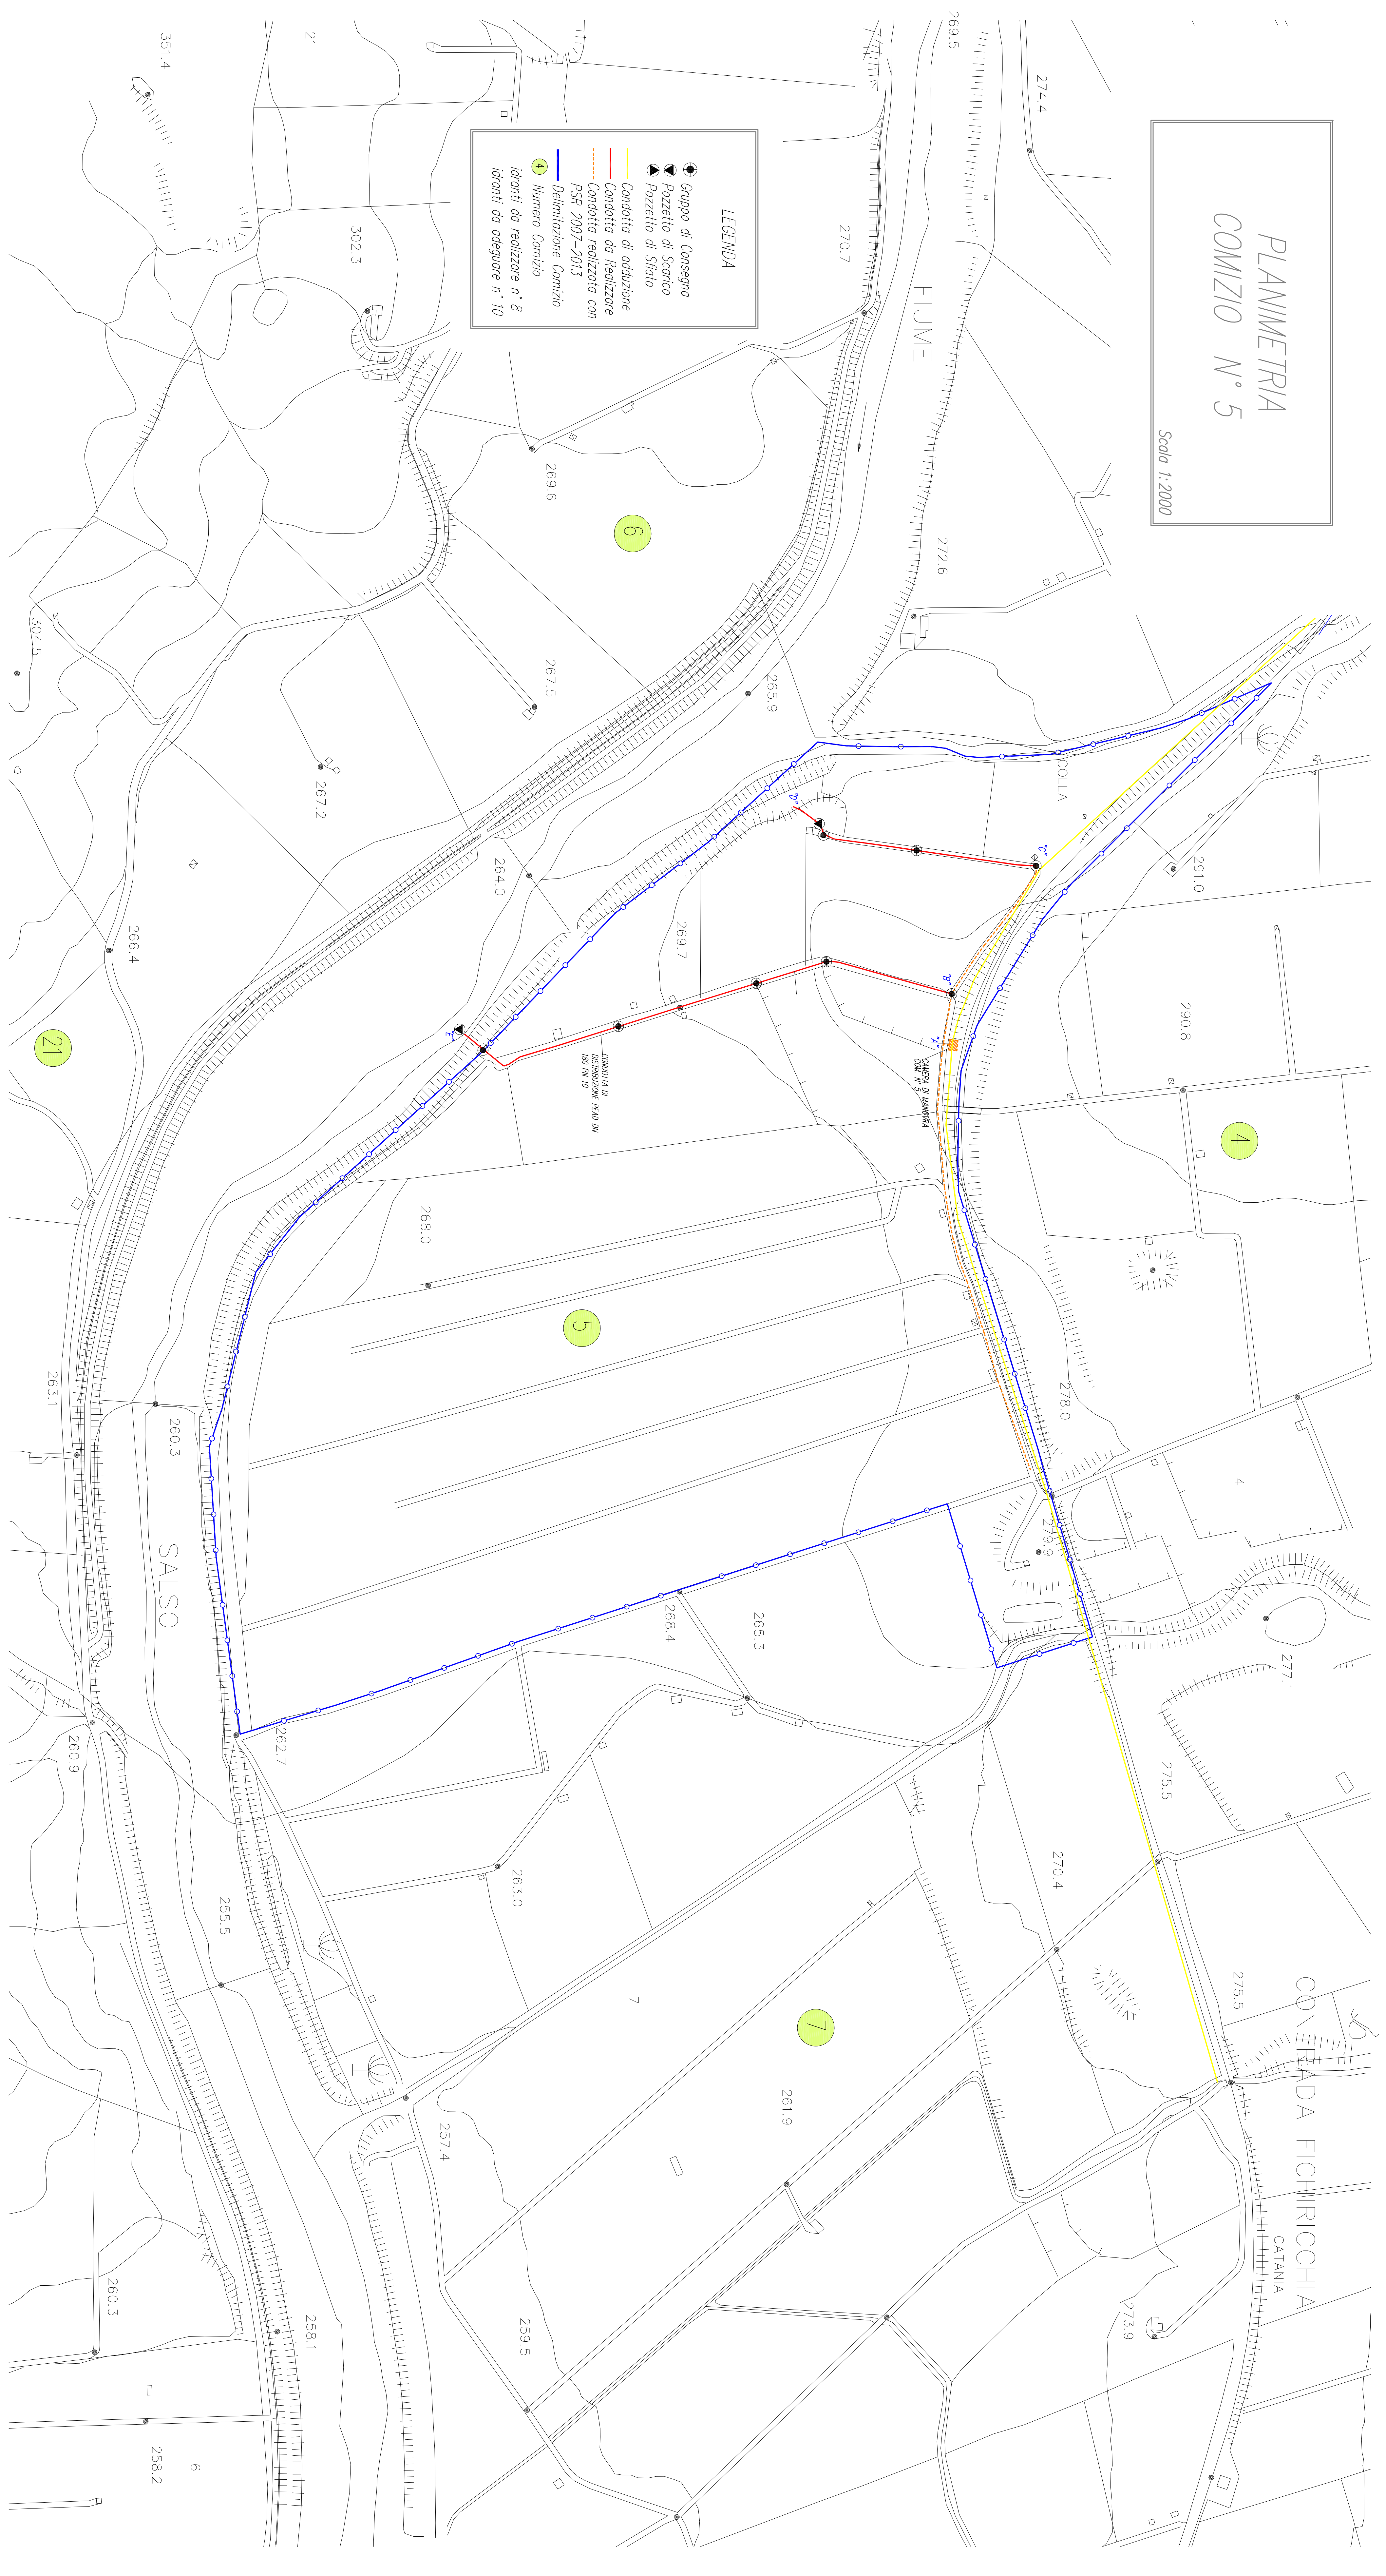

**PROGRAMMA NAZIONALE SVILUPPO RURALE 2014-2020**  
 MISURA 4.3.1 - INTERVENTI IN INFRASTRUTTURE IRRIGUE

REGIONE SICILIANA  
 ASSESSORATO REGIONALE DELL'AGRICOLTURA, DELLO SVILUPPO RURALE  
 E DELLA PESCA MEDITERRANEA  
 CONSORZIO DI BONIFICA 6 - ENNA

**PROGETTO ESECUTIVO PER I LAVORI DI RISTRUTTURAZIONE  
 DELL'IMPIANTO DI IRRIGAZIONE A VALLE DELLA DIGA POZZILLO  
 1° LOTTO DI COMPLETAMENTO II STRALCIO**

CIP C03G0100230001

ESABRITTO  
**PLANIMETRIA COMIZIO N° 5**

SCALA 1:2.000

COORDINAMENTO ED INTERAZIONE STAFF (DR. ING. PAOLO CALABRESE)	PROGETTISTA OPER. CIVILI (DR. ING. GIUSEPPE TRUANI)	PROGETTISTA INF. ELETTRICI (PER. ING. GIUSEPPE INCARDONA)
COLLABORATORE COORDINATORE STAFF (GEN. SALVATORE SCARFANO)	COORDINATORE PER LA SICUREZZA (DR. ING. ALESSANDRO SERIO)	GEODATA (DR. GEO. MASSIMO TRIBALATO)
IL R.U.P. (DR. ING. ASSENDO LANGE)	IL DIRETTORE GENERALE	IL COMMISSARIO STRAORDINARIO