


PLANIMETRIA COMIZIO N° 13

Scala 1:2000

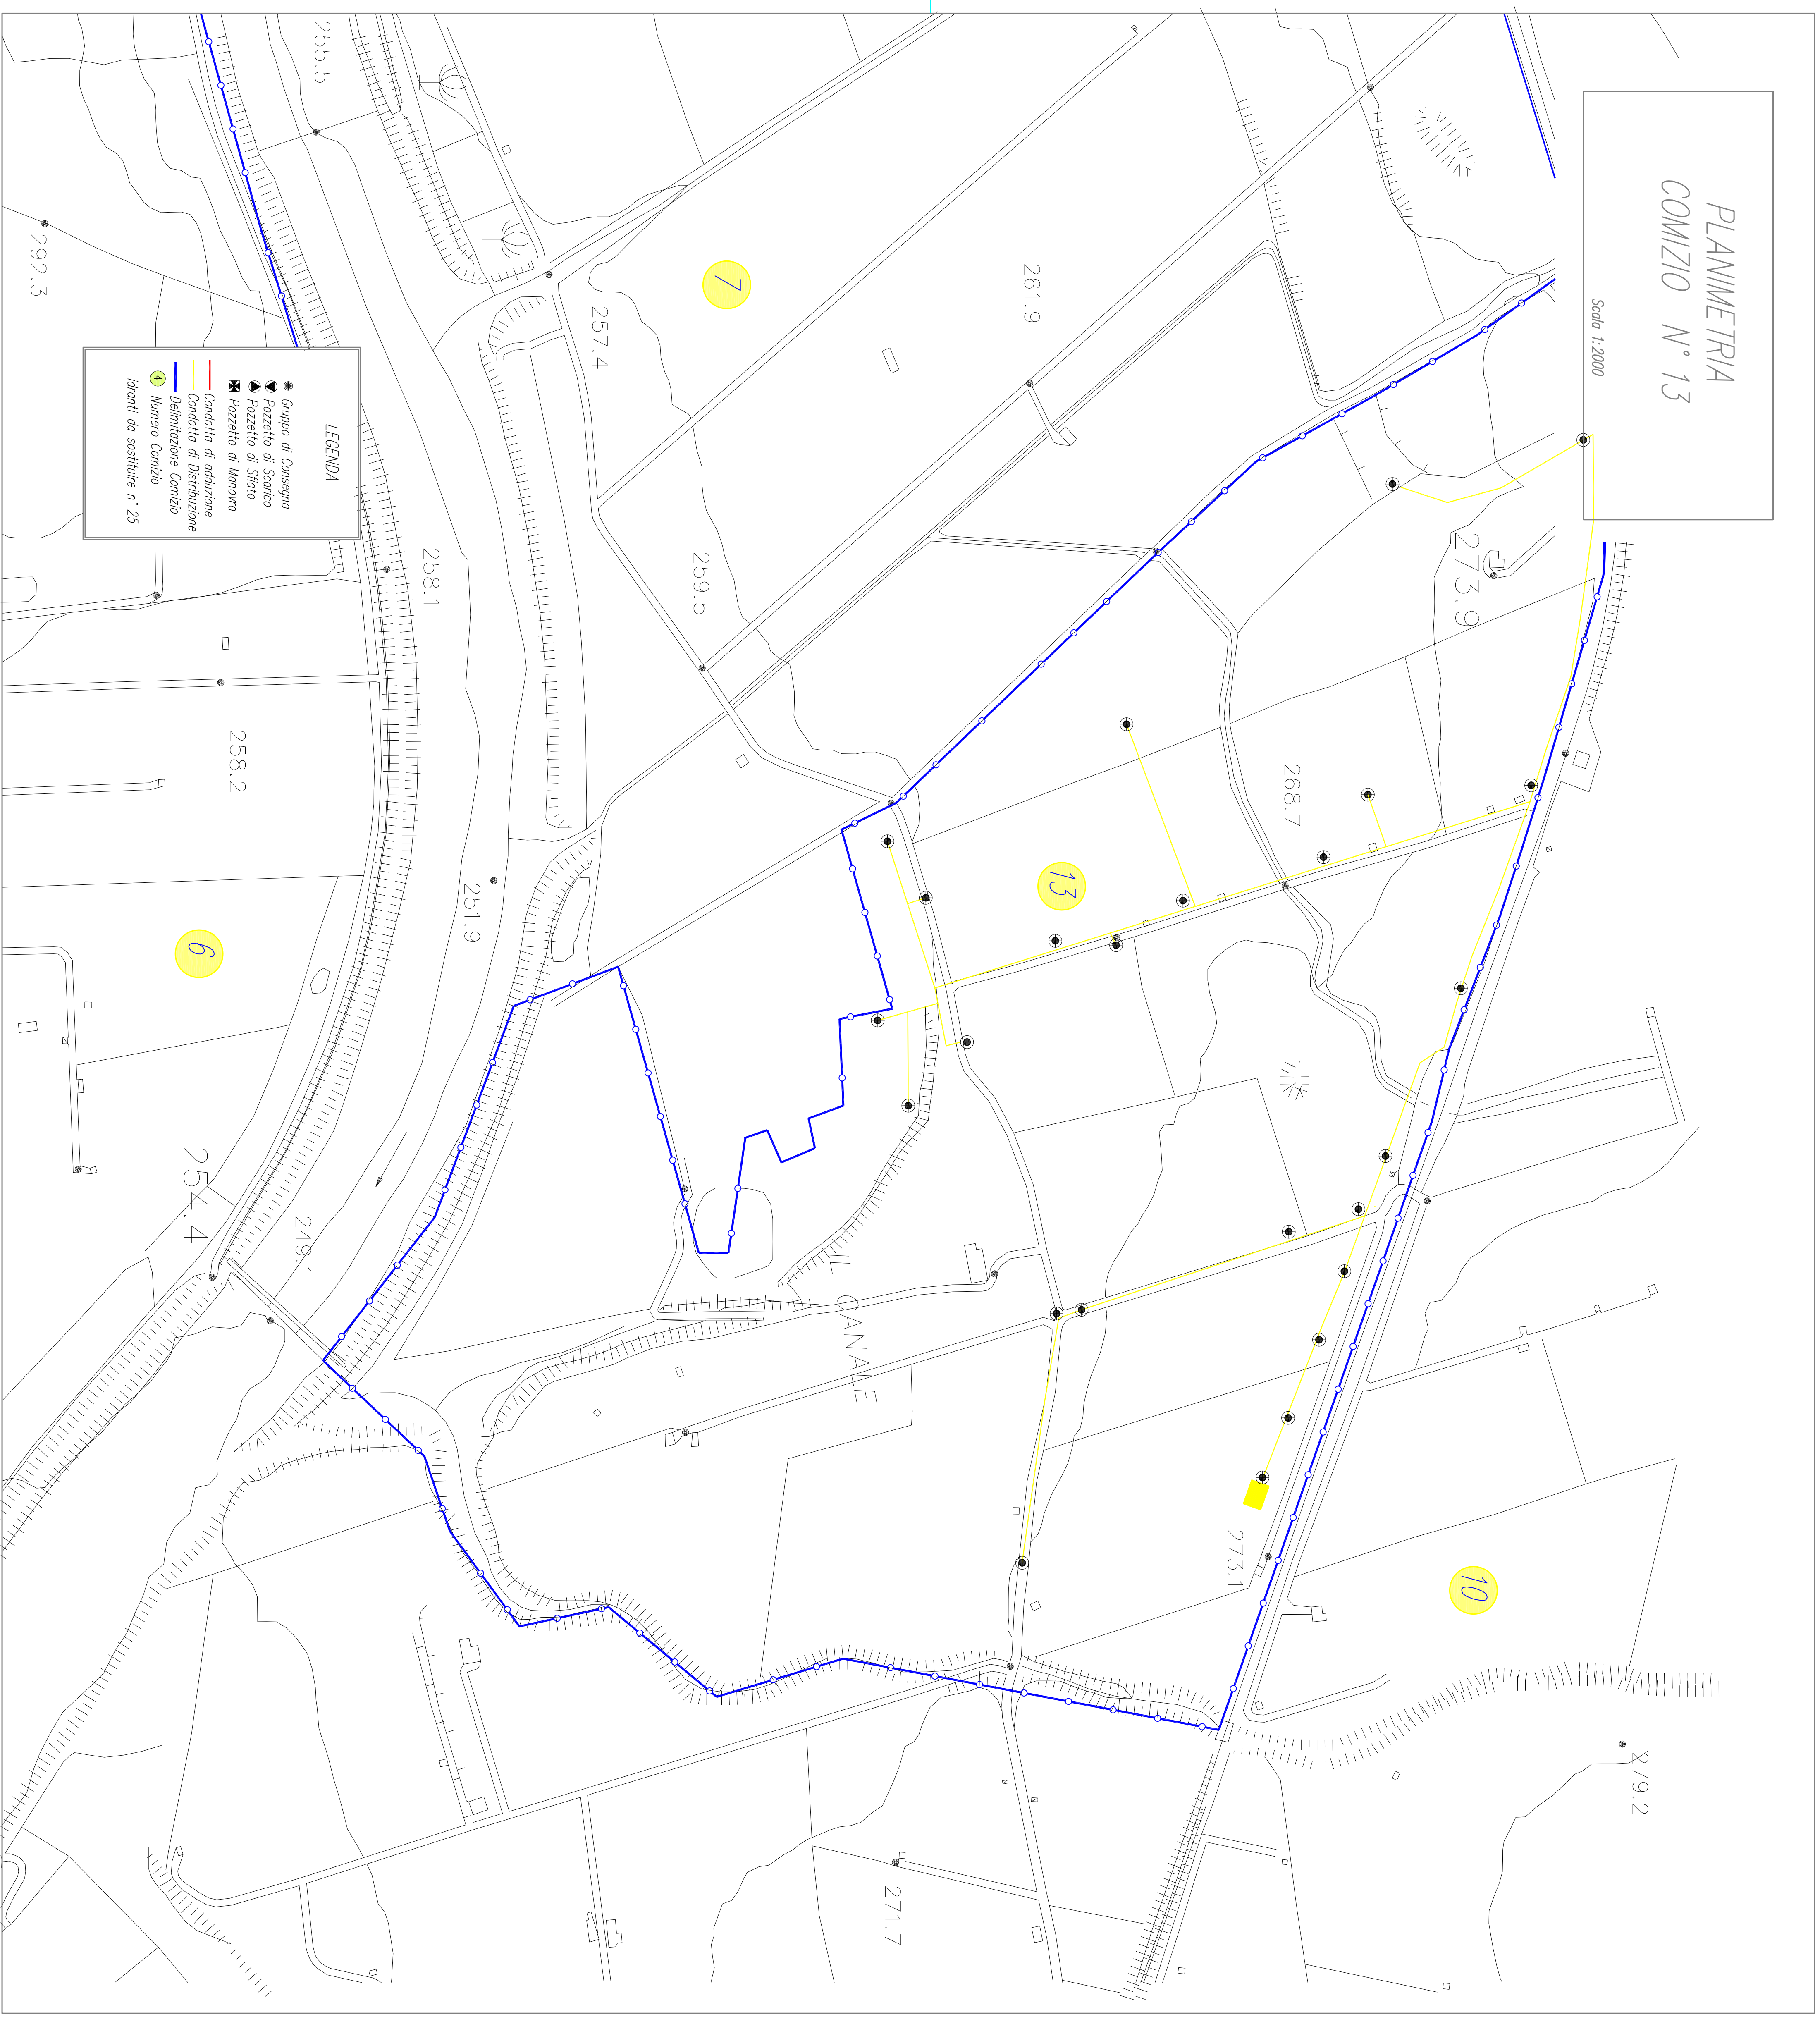

PROGRAMMA NAZIONALE SVILUPPO RURALE 2014-2020
MISURA 4.3.1 - INTERVENTI IN INFRASTRUTTURE IRRIGUE

REGIONE SICILIANA
ASSESSORATO REGIONALE DELL'AGRICOLTURA, DELLO SVILUPPO RURALE
E DELLA PESCA MEDITERRANEA
CONSORZIO DI BONIFICA 6 - ENMA



**PROGETTO ESECUTIVO PER I LAVORI DI RISTRUTTURAZIONE
DELL'IMPIANTO DI IRRIGAZIONE A VALLE DELLA DIGA POZZILLO
V° LOTTO DI COMPLETAMENTO II STRALCIO**
CUP C32G1000250001

Elaborato **PLANIMETRIA COMIZIO N° 13 CON
UBICAZIONE IDRANTI DA SOSTITUIRE** C17

SCALA 1:2.000

COORDINAMENTO ED INTEGRAZIONE STAFF (DR. ING. MAURIZIO CALABRÒ)	PROGETTISTA OPERE CIVILI (DR. ING. GIUSEPPE VIKMA)	PROGETTISTA IMP. ELETTRICI (PER. ING. GIUSEPPE INCARDONA)
COLLABORATORE COORDINATORE STAFF (GEOM. SILVESTRO SORGIANO)	COORDINATORE PER LA SICUREZZA (DR. ING. ALESSANDRO SCAFRO)	GEOLOGIA (DR. GEOL. MASSIMO TRILATTO)
IL R.U.P. (DR. ING. ASCENIO LOCURIO)	IL DIRETTORE GENERALE	IL COMMISSARIO STRADORDINARIO