



PLANIMETRIA
COMIZIO N° 17

Scala 1:2000

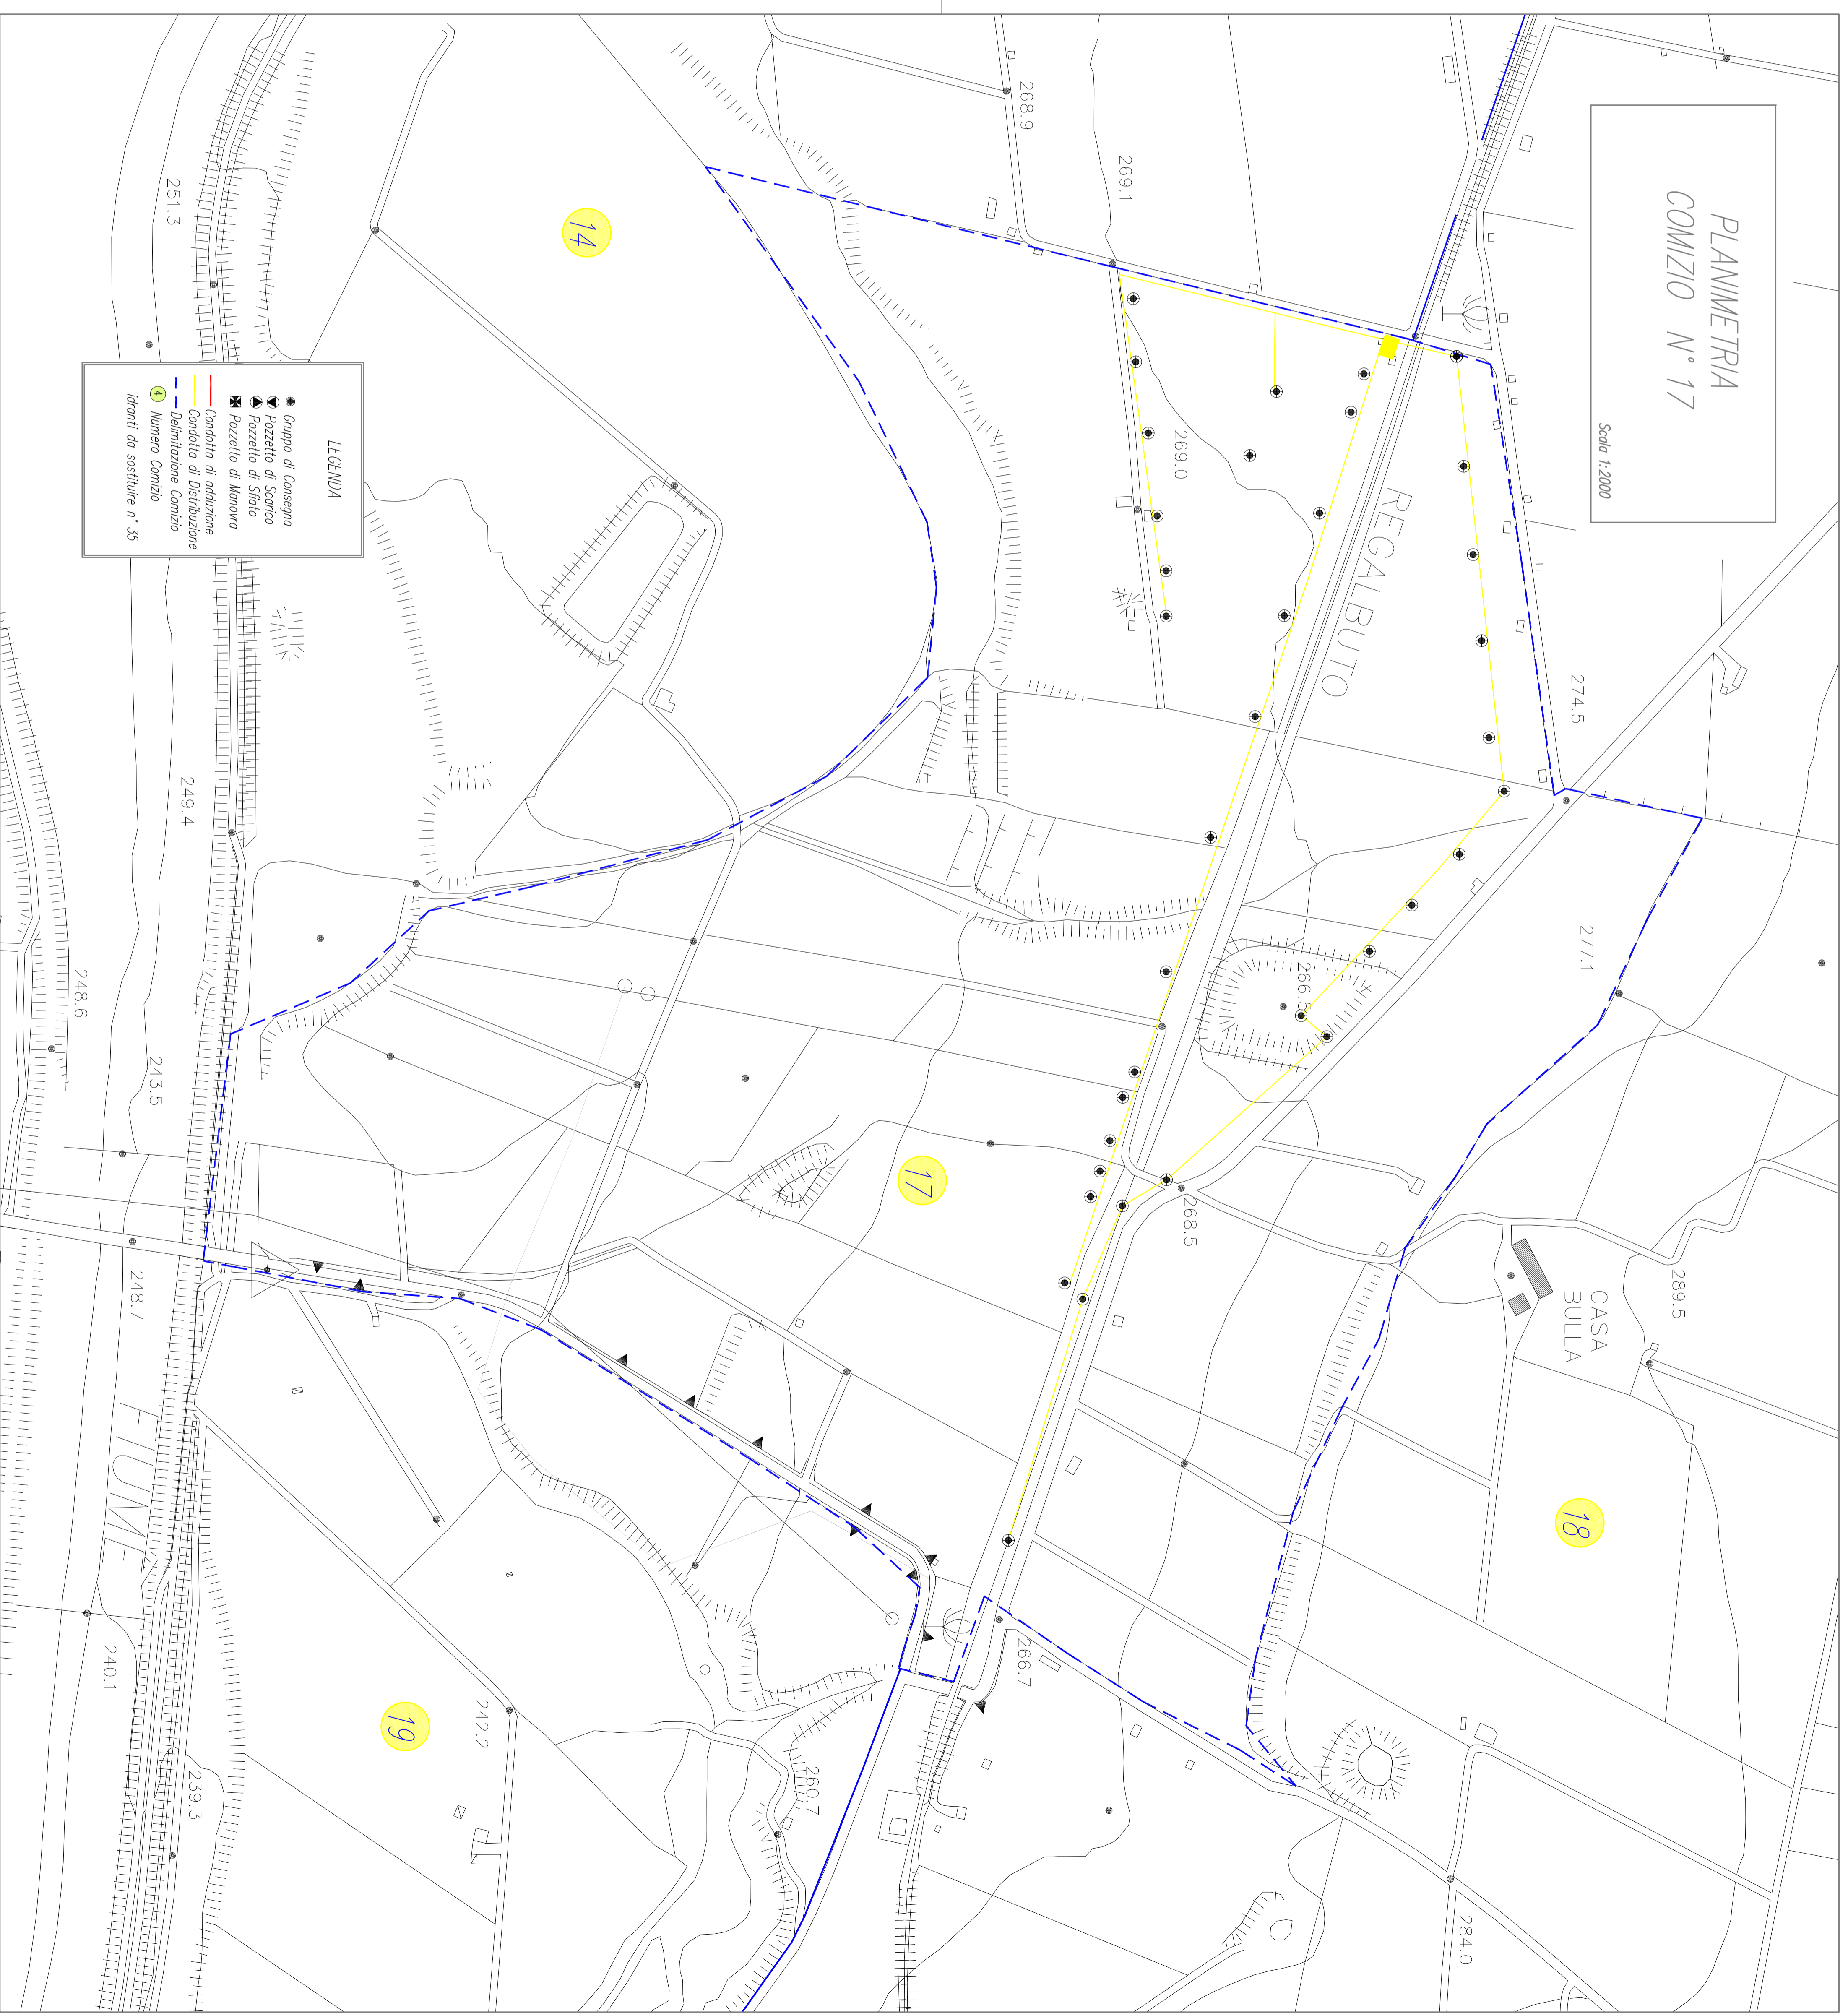

REGIONE SICILIANA
ASSESSORATO REGIONALE DELL'AGRICOLTURA, DELLO SVILUPPO RURALE
E DELLA PESCA MEDITERRANEA
CONSORZIO DI BONIFICA 6 - ENNA

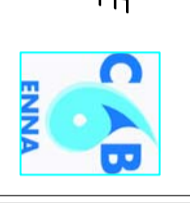

PROGRAMMA NAZIONALE SVILUPPO RURALE 2014-2020
MISURA 4.3.1 - INTERVENTI IN INFRASTRUTTURE IRRIGUE

PROGETTO ESECUTIVO PER I LAVORI DI RISTRUTTURAZIONE
DELL'IMPIANTO DI IRRIGAZIONE A VALLE DELLA DIGA POZZILLO
V° LOTTO DI COMPLETAMENTO II STRALCIO
CUP CC53G100250001

ELABORATO: PLANIMETRIA COMIZIO N° 17 CON
UBICAZIONE IDRANTI DA SOSTITUIRE C21

COORDINAMENTO ED INTEGRAZIONE STAFF (DR. ING. MARIO CALABRÒ)	PROGETTISTA OPERE CIVILI (DR. ING. GIUSEPPE VIVANO)	PROGETTISTA OPERE ELETTRICI (PER. ING. GIUSEPPE INCARDONA)
COLLABORATORE COORDINATORE STAFF (GEN. SILVESTRO SCORRUANO)	COORDINATORE PER LA SICUREZZA (DR. ING. ALESSANDRO SEAFRÒ)	GEOLOGIA (DR. GEN. MASSIMO TRIBULATO)

IL R.U.P. (DR. ING. AGENZIO LOIUBO)	IL DIRETTORE GENERALE	IL COMMISSARIO STRAORDINARIO
--	-----------------------	------------------------------